


widok z góry  
skala 1:100



przekrój A-A  
skala 1:50

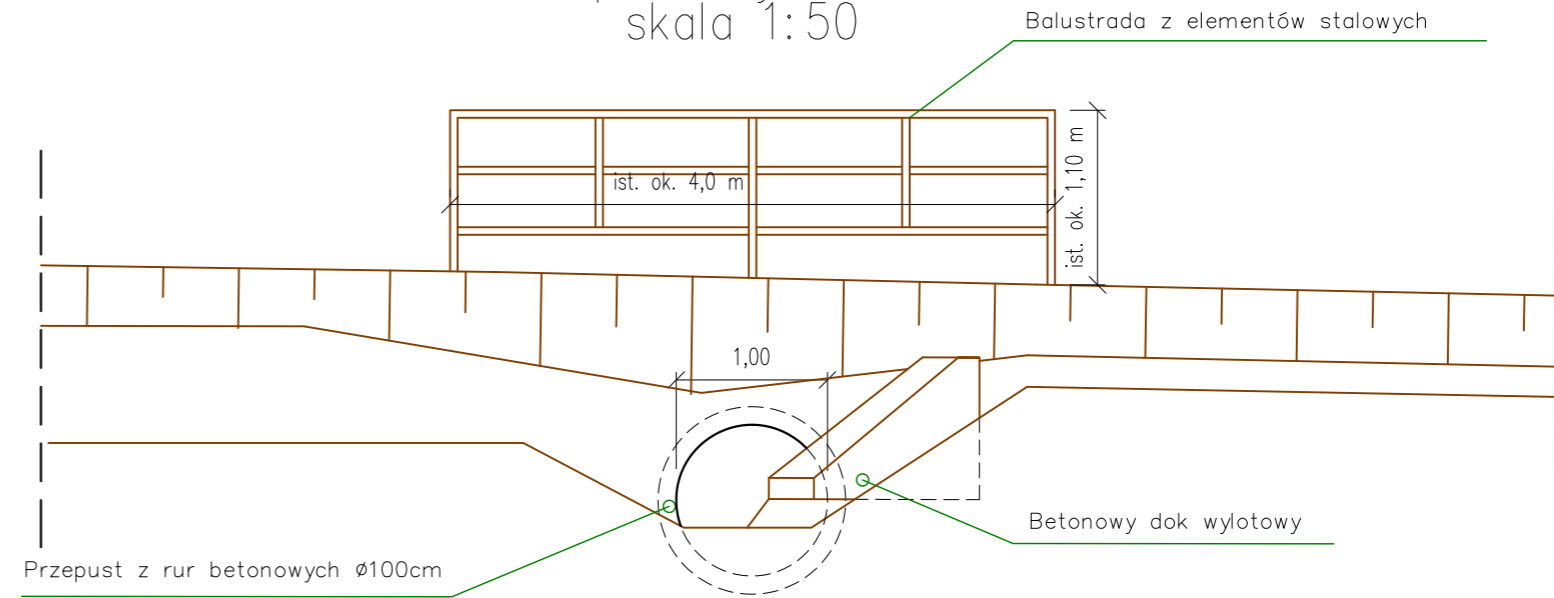

**PROGAMP** ZESPÓŁ PROJEKTOWO-NADZORCZY BUDOWNICTWA KOMUNIKACYJNEGO  
 UL. PRZYLEP - GRONOWA 3 66-015 ZIELONA GÓRA  
 TEL. 666 612 633 E-MAIL: PAWELRATUS@WP.PL NIP: 973-084-59-21

Nazwa opracowania: ROZBUDOWA DROGI GMINNEJ 007013F W DROSKOWIE - UL. CEGLANEJ I UL. KALINOWEJ Arkusz: M1

Nazwa rysunku: PRZEPUST W KM 0+311,17 - INWENTARYZACJA		Uprawnienia:		Skala: 1:50, 1:100	
		Specjalność	Numer	Podpis	Data
Projektant branży drogowej	mgr inż. Krzysztof Komar	drogi	LBS/0084/POOD/12		02/2016
Sprawdzający branży drogowej	mgr inż. Andrzej Szewczyk	drogi	LBS/0002/POOD/06		02/2016