


# Rzut przyziemia

## skala 1:100

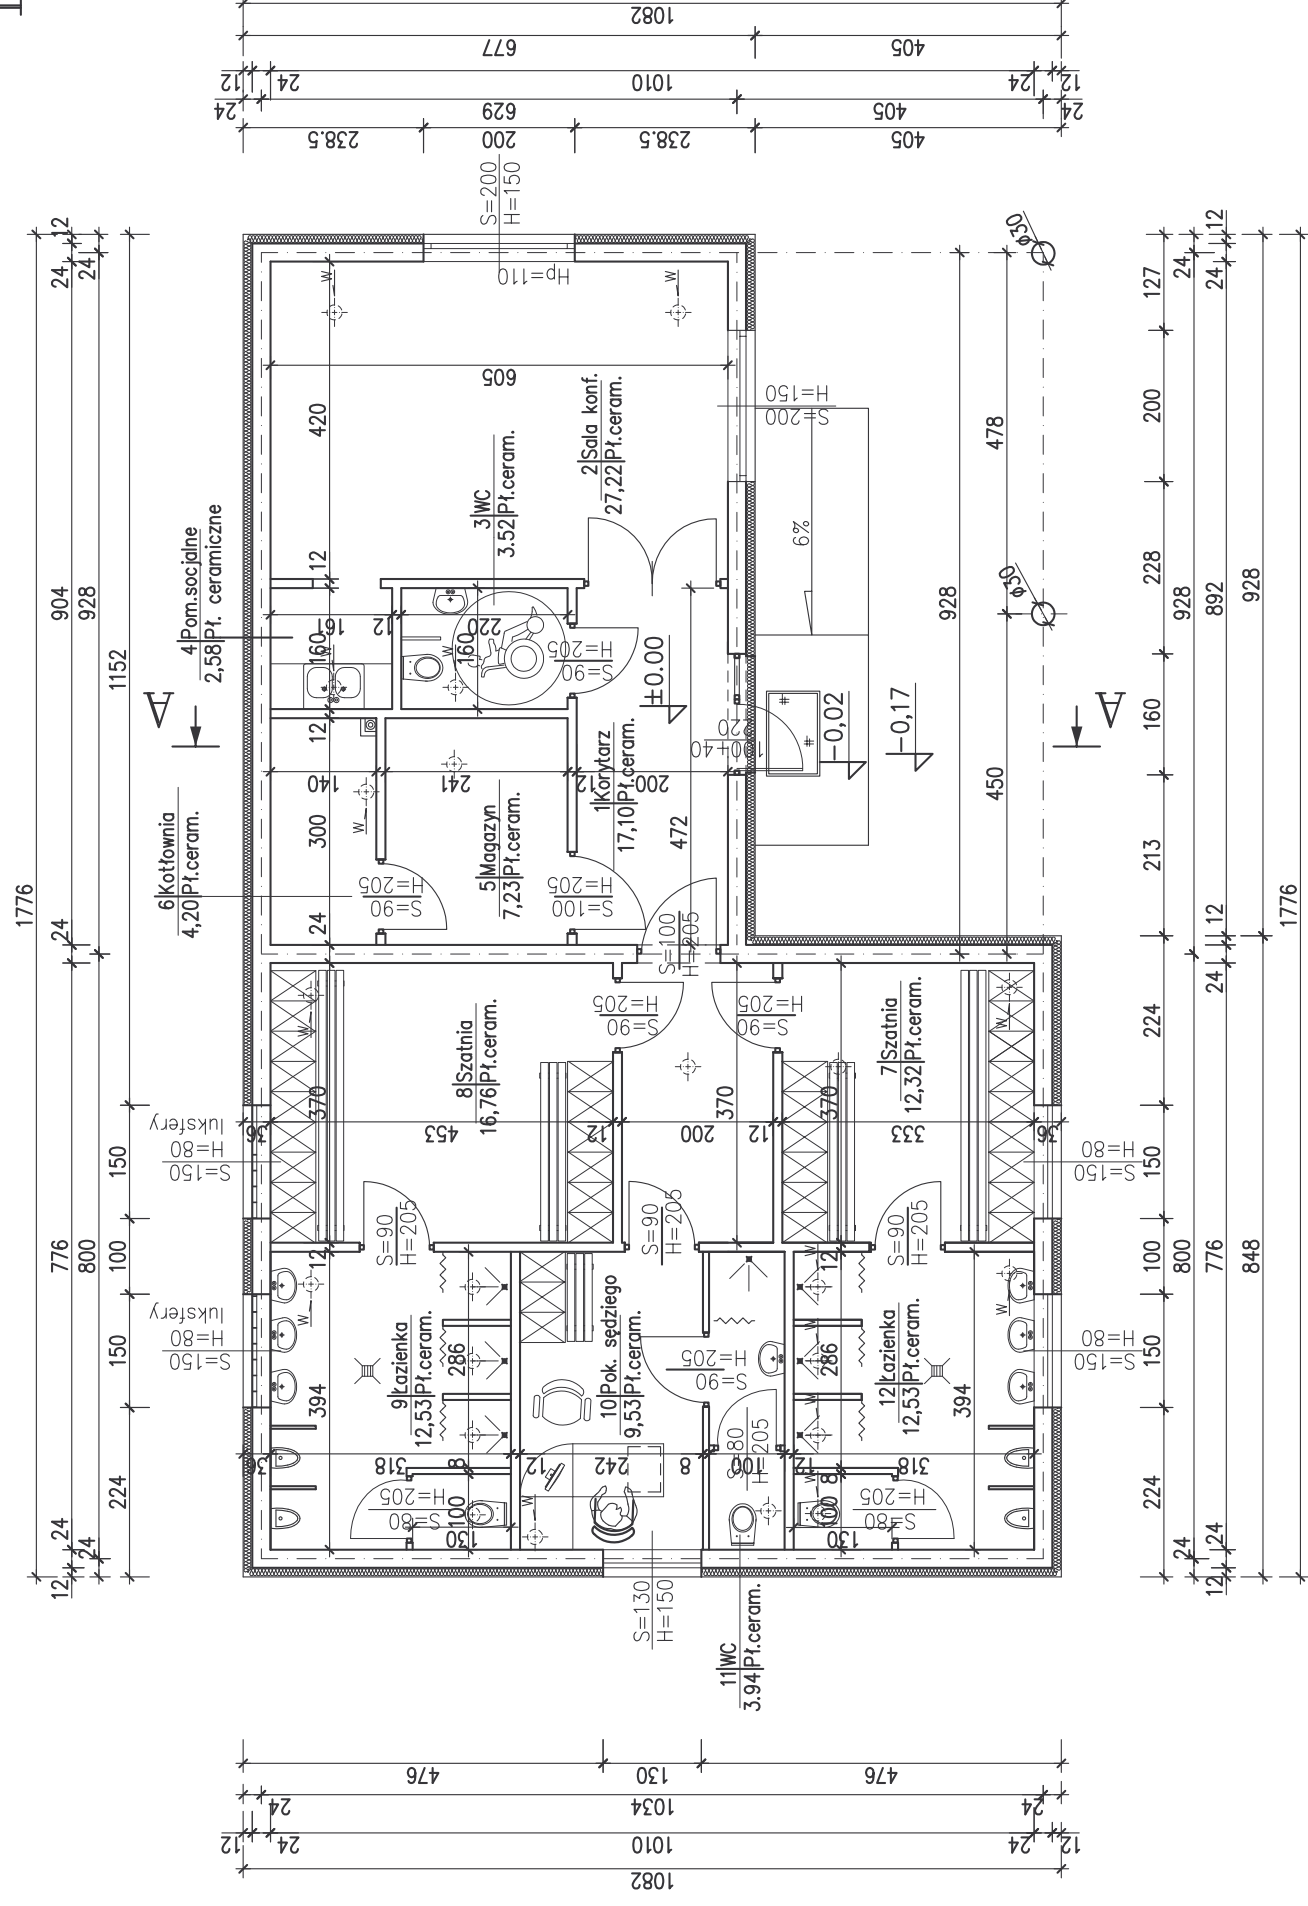

### ZESTAWIENIE POMIESZCZEŃ

Numer	Nazwa	Materiał	Powierzchnia [m <sup>2</sup> ]
pom.	pomieszczenia	posadzki	
1.	Korytarz	Pł.ceram.	17,10
2.	Sala konferencyjna	Pł.ceram.	27,22
3.	WC	Pł.ceram.	3,52
4.	Pom. socjalne	Pł.ceram.	2,58
5.	Magazyn	Pł.ceram.	7,23
6.	Kotłownia	Pł.ceram.	4,20
7.	Szatnia	Pł.ceram.	12,32
8.	Szatnia	Pł.ceram.	16,76
8.	Łazienka	Pł.ceram.	12,53
8.	Pokój sędziego	Pł.ceram.	9,53
8.	WC	Pł.ceram.	3,94
8.	Łazienka	Pł.ceram.	12,53
Razem			129,46

Inwestor: Gmina Zabór ul. Lipowa 15, 66-003 Zabór  
 Inwestycja: Budowa budynku szatni piłkarskiej wraz z urządzeniami technicznymi oraz pozostałą niezbędną infrastrukturą techniczną na dz. nr 306/1, 307/4 i 307/5 w m. Zabór, gm. Zabór

Projektant: mgr inż. Ryszard Teterycz upr. nr 32/92/73  
 Projektant: mgr inż. Maciej Górniak upr. nr 73/08  
 Tytuł rysunku: Rzut przyziemia

Data: 28.10.2014 r.  
 Stadium: Projekt budowlany  
 Branża: Ogólnobudowlana

Skala: 1:100  
 2.0.