


Rzut przyziemia - instalacja kanalizacji sanitarnej

SKALA 1:50

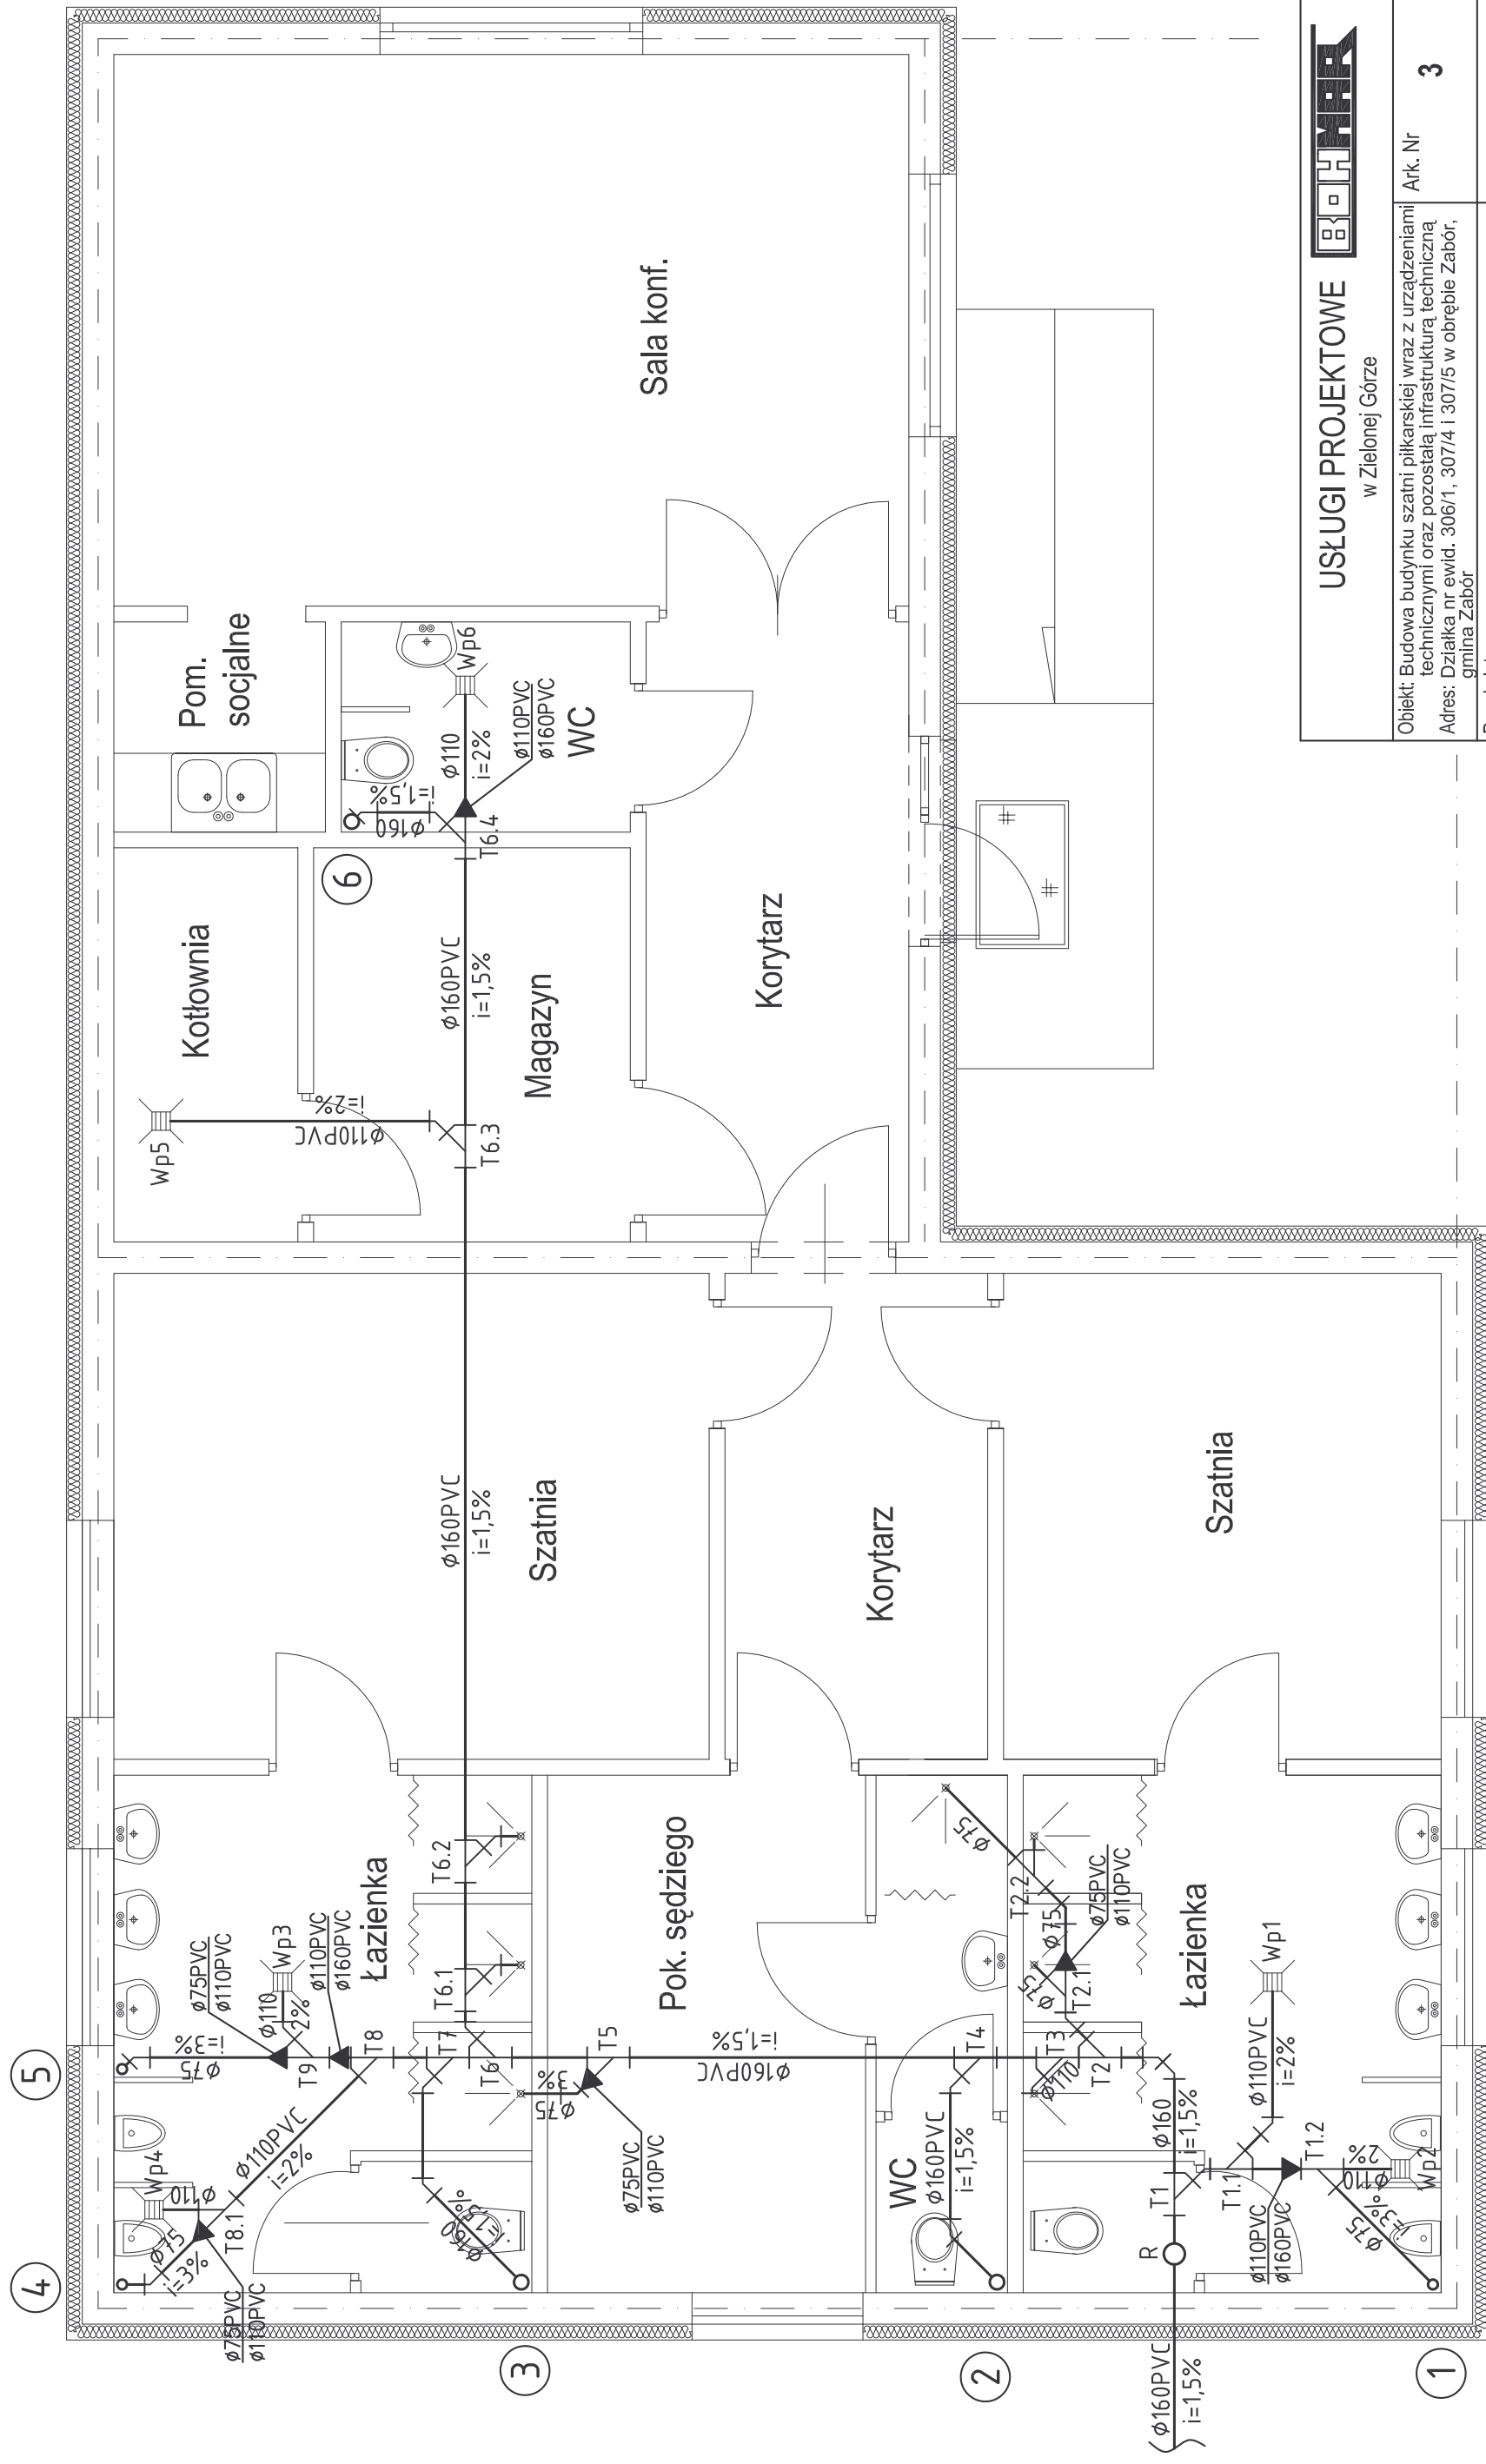

USŁUGI PROJEKTOWE
w Zielonej Górze



Objekt: Budowa budynku szatni piłkarskiej wraz z urządzeniami technicznymi oraz pozostałą infrastrukturą techniczną
Adres: Działka nr ewid. 306/1, 307/4 i 307/5 w obrębie Zabór, gmina Zabór

Ark. Nr **3**

Przedmiot: **RZUT PRZYZIEMIA - INSTALACJA KANALIZACJI SANITARNEJ**
Skala 1:50

Projektant	Imię i nazwisko	Uprawnienia	Data	Podpis
	inż. Bohdan Kołtan	5/96/ZG	11.2014	