


Elewacja frontowa
skala 1:100

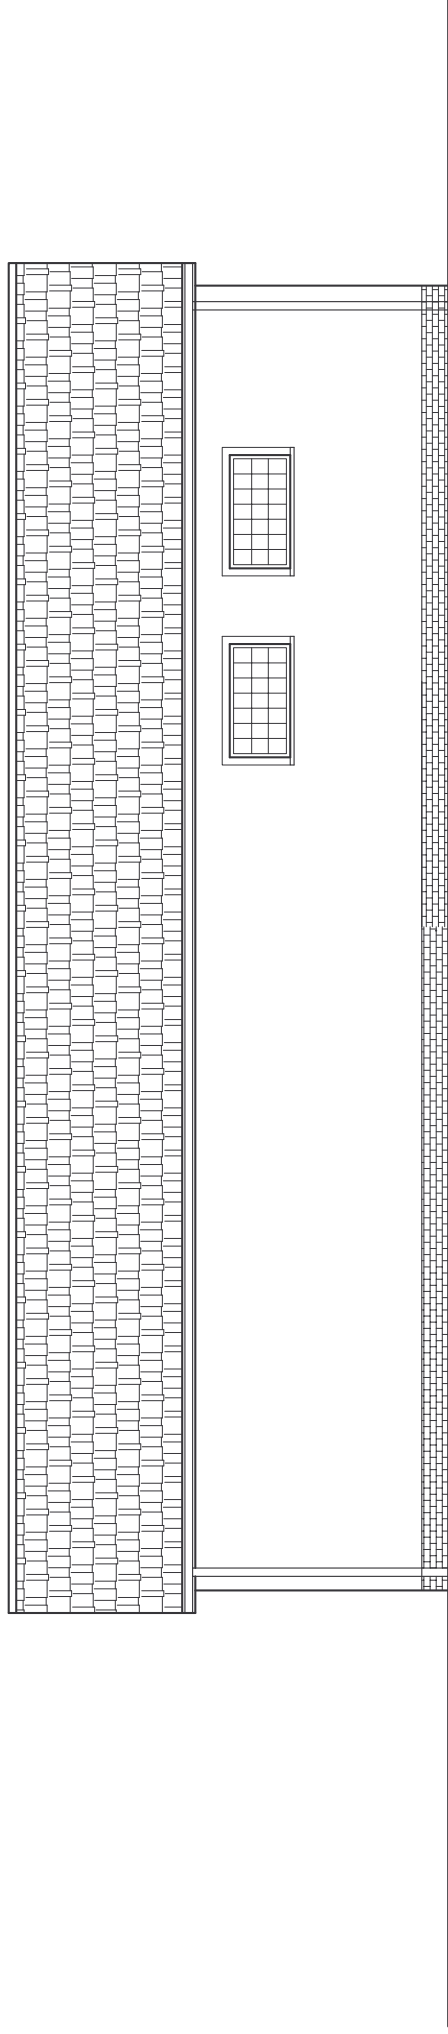

Elewacja tylna
skala 1:100

Inwestor: Gmina Zabór ul. Lipowa 15, 66-003 Zabór	
Inwestycja: Budowa budynku szatni piłkarskiej wraz z urządzeniami technicznymi oraz pozostałą niezbędną infrastrukturą techniczną na dz. nr 306/1, 307/4 i 307/5 w m. Zabór, gm. Zabór	
Projektant:	mgr. inż. Ryszard Teterycz upr. nr 32/92/ZG
Projektant:	mgr. inż. Maciej Górnak upr. nr 73/08
Tytuł rysunku: Elewacja tylna i frontowa	
Data: 28.10.2014 r.	Branża: Ogólnobudowlana
Stadium: Projekt budowlany	Skala: 1:100
	5.0.