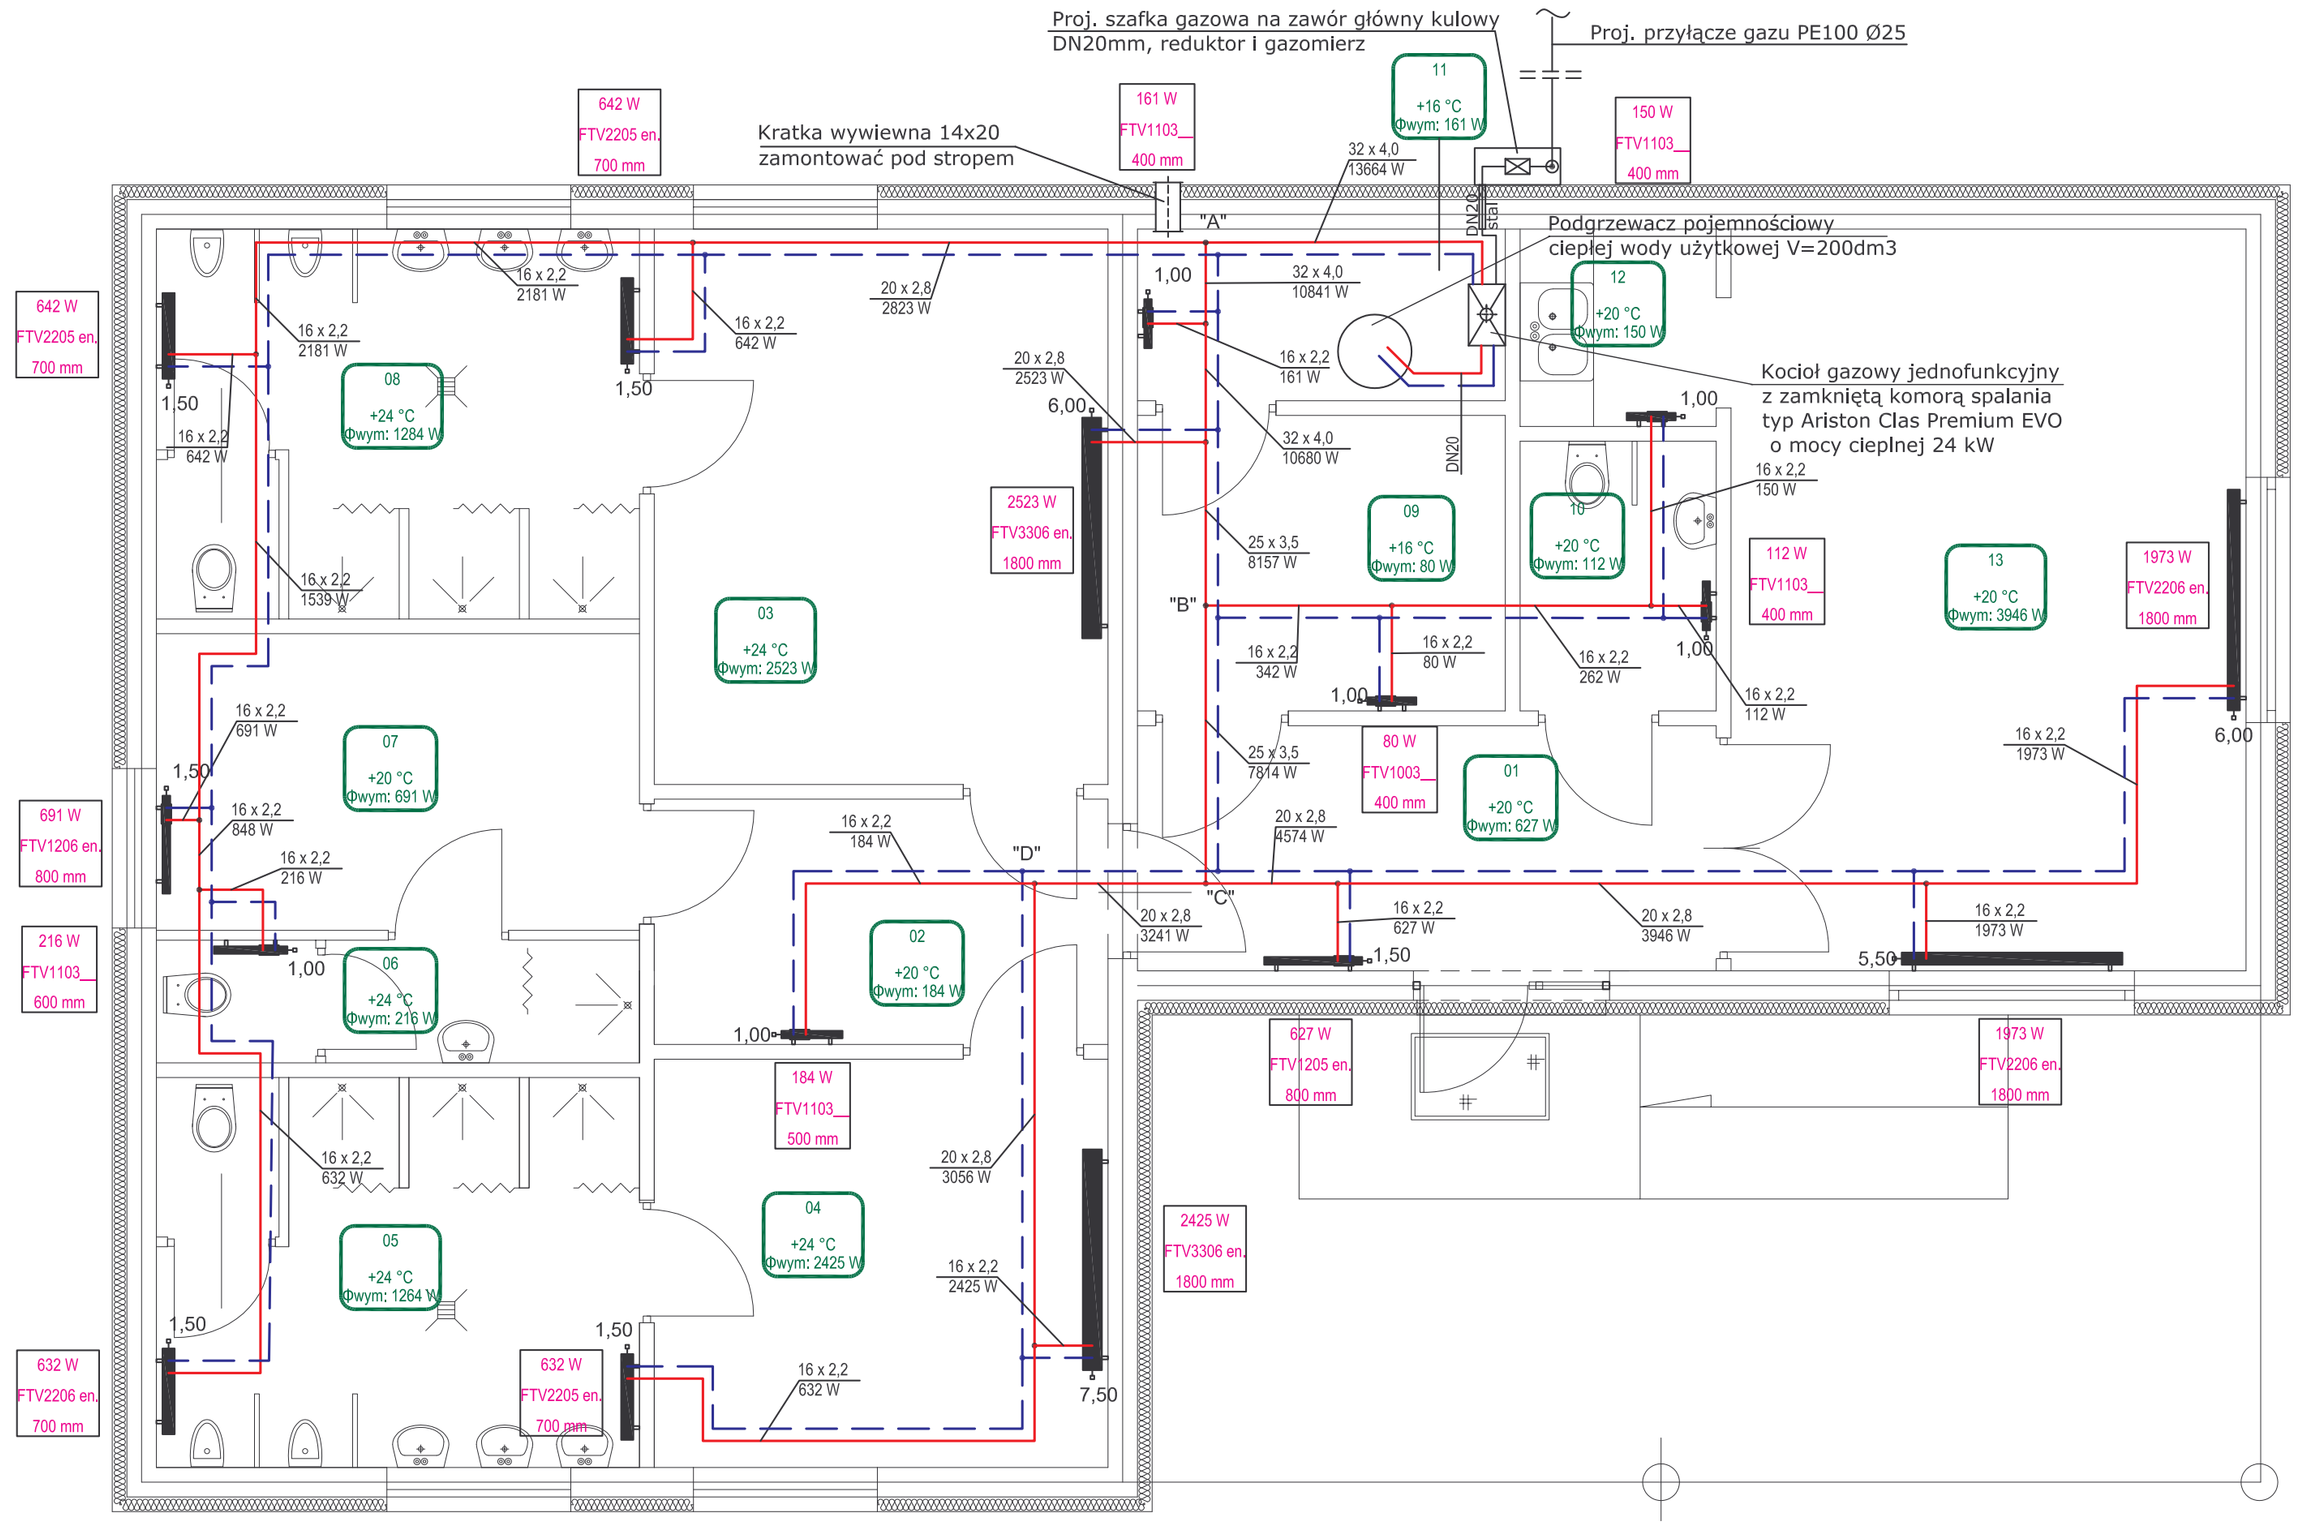

USŁUGI PROJEKTOWE w Zielonej Górze				
Obiekt: Budowa budynku szatni piłkarskiej wraz z urządzeniami technicznymi oraz pozostałą infrastrukturą techniczną Adres: Działka nr ewid. 306/1, 307/4 i 307/5 w obrębie Zabór, gmina Zabór			Ark. Nr	5
Przedmiot: **RZUT PRZYZIEMIA- INSTALACJA CENTRALNEGO OGRZEWANIA ORAZ INSTALACJA GAZU**			Skala	1:50
	Imię i nazwisko	Uprawnienia	Data	Podpis
Projektant	inż. Bohdan Kołtan	5/96/ZG	11.2014	