


Elewacja boczna
skala 1:100

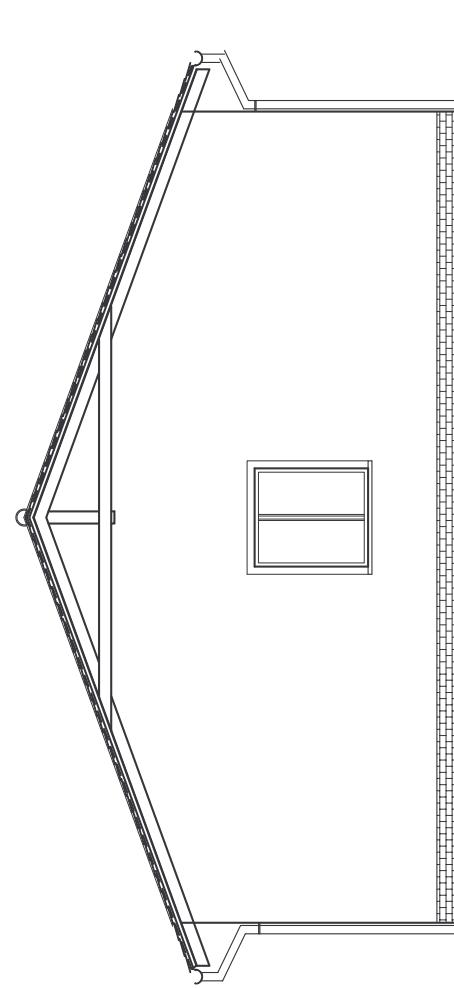

Elewacja boczna
skala 1:100

Inwestor:	Gmina Zabór ul. Lipowa 15, 66-003 Zabór	
Inwestycja:	Budowa budynku szatni piłkarskiej wraz z urządzeniami technicznymi oraz pozostałą niezbędną infrastrukturą techniczną na dz. nr 306/1, 307/4 i 307/5 w m. Zabór, gm. Zabór	
<hr/>		
Projektant:	mgr inż. Ryszard Teterycz upr. nr 32/92/ZG	
Projektań:	mgr inż. Maciej Górnak upr. nr 73/08	
Tytuł rysunku:	Elewacje boczne	
Data:	28.10.2014 r.	Branża: Ogiętnobudowlana
Stadium:	Projekt budowy	Skala: 1:100 6.0.