


Rzut konstrukcji dachu

skala 1:100

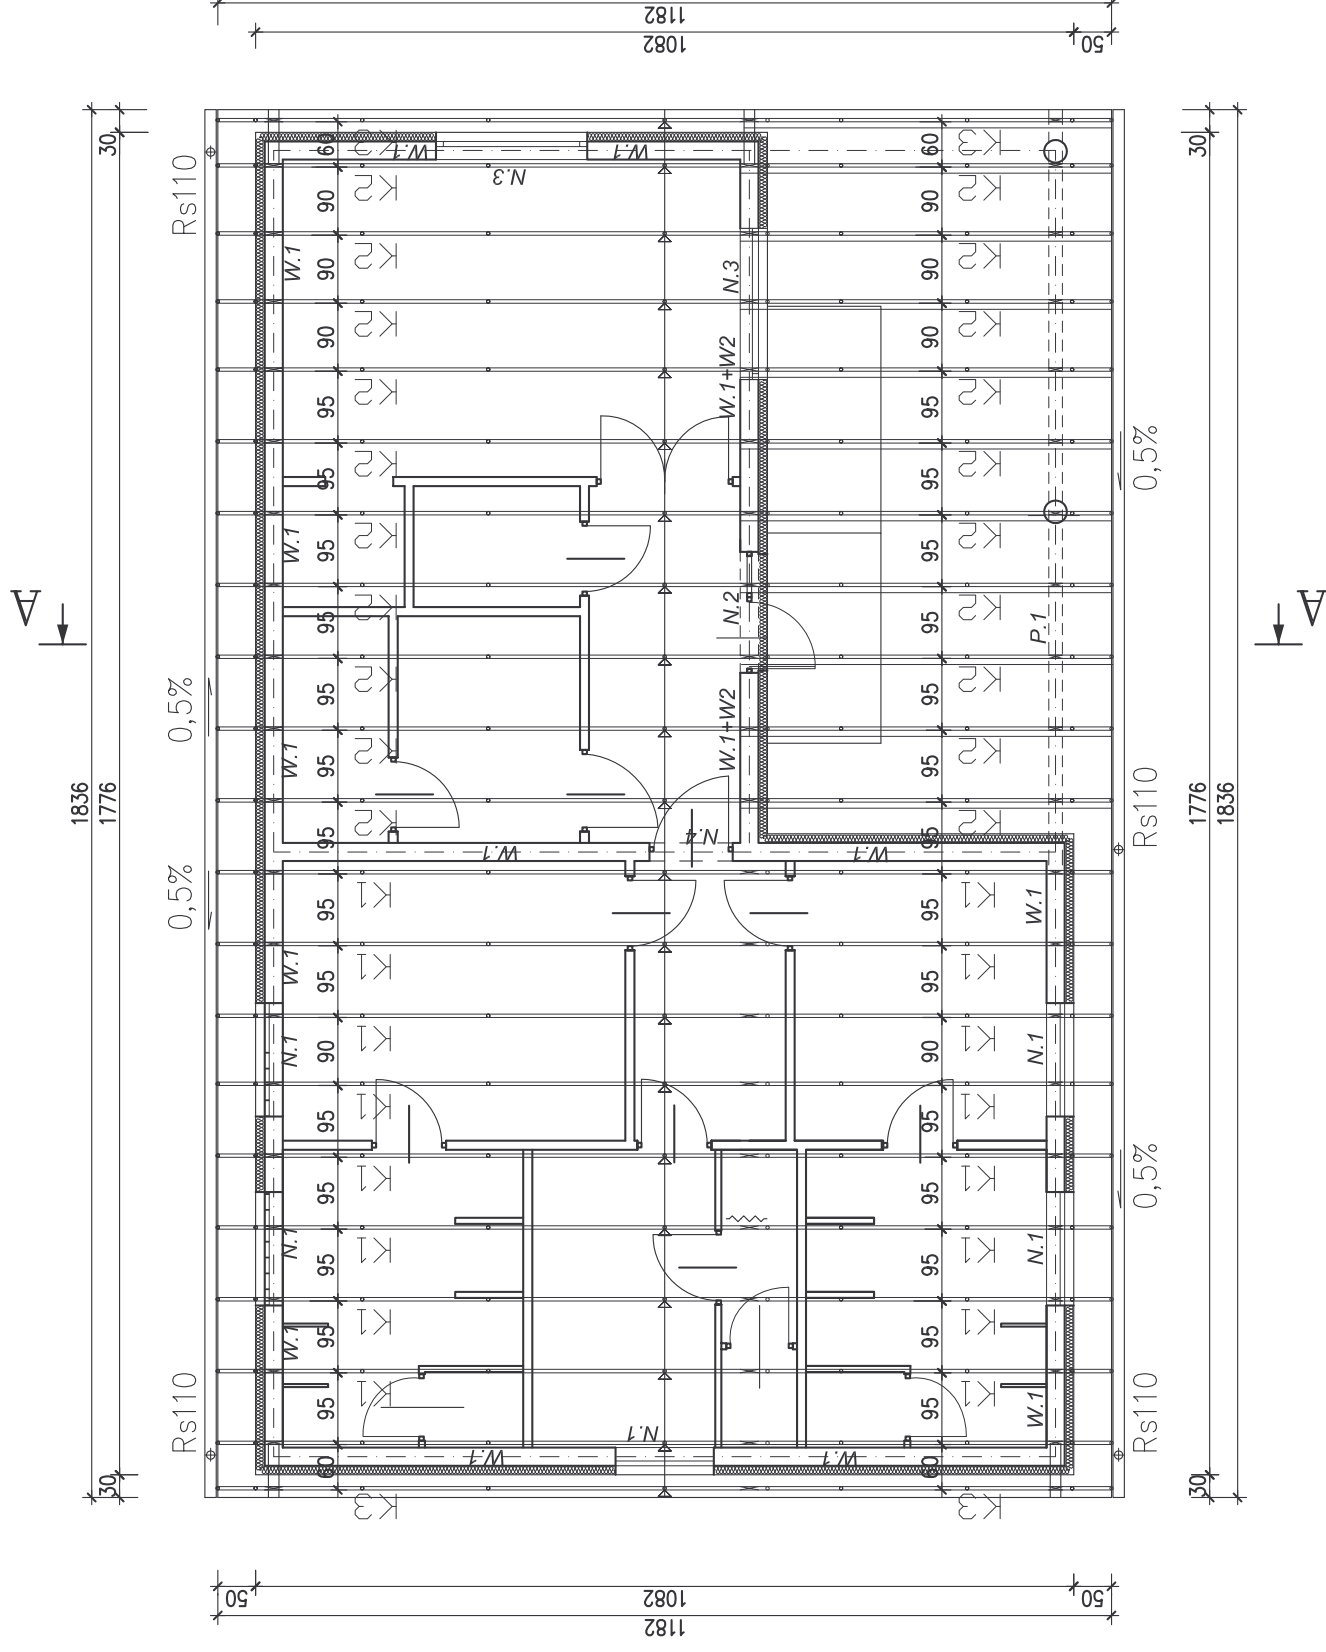

Inwestor: Gmina Zabór ul. Lipowa 15, 66-003 Zabór
Inwestycja: Budowa budynku szatni piłkarskiej wraz z urządzeniami technicznymi oraz pozostałą niezbędną infrastrukturą techniczną na dz. nr 306/1, 307/4 i 307/5 w m. Zabór, gm. Zabór

Projektant: mgr inż. Maciej Górnjak upr. nr 73/08

Tytuł rysunku: Rzut konstrukcji dachu

Data: 26.10.2014 r.

Branza: Ogólnobudowlana

Stadium: Projekt budowlany

Skala: 1:100

8.0.