




## PRZEKRÓJ NORMALNY droga gminna - ul. Leśna

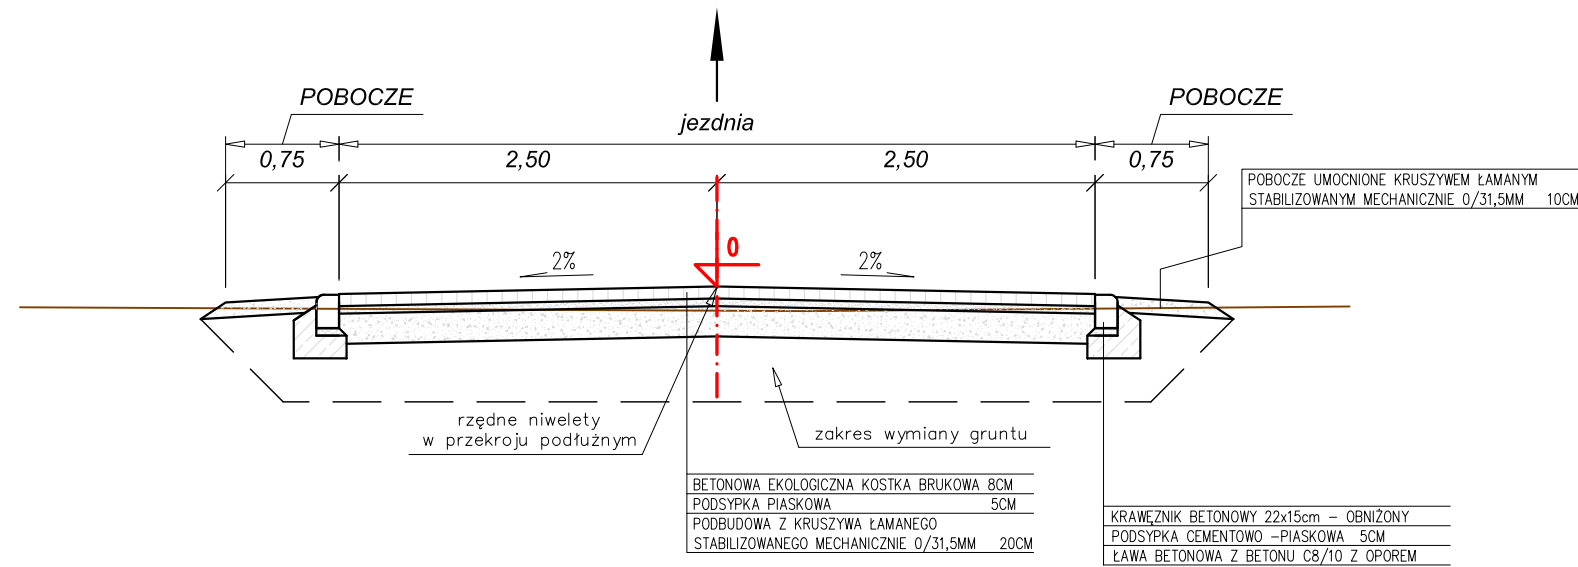

## PRZEKRÓJ NORMALNY droga gminna - sięgacz ul. Leśnej

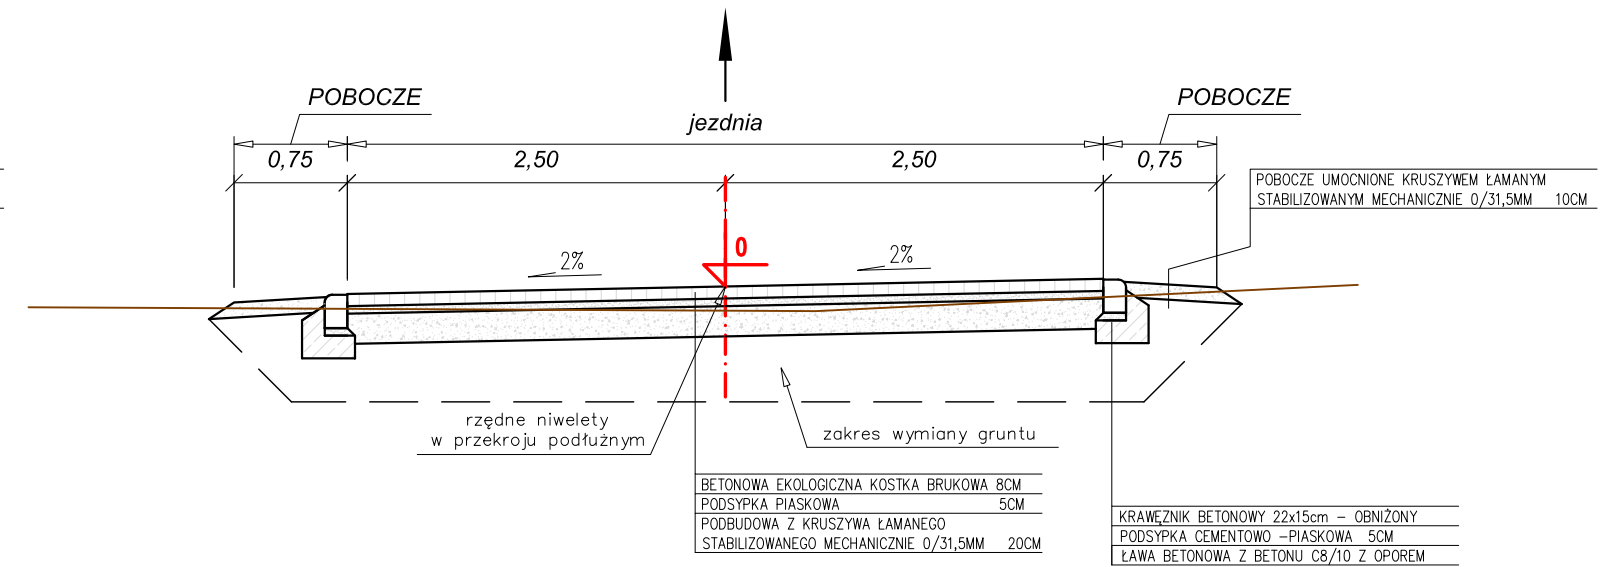

## PRZEKRÓJ NORMALNY droga gminna - sięgacz ul. Leśnej

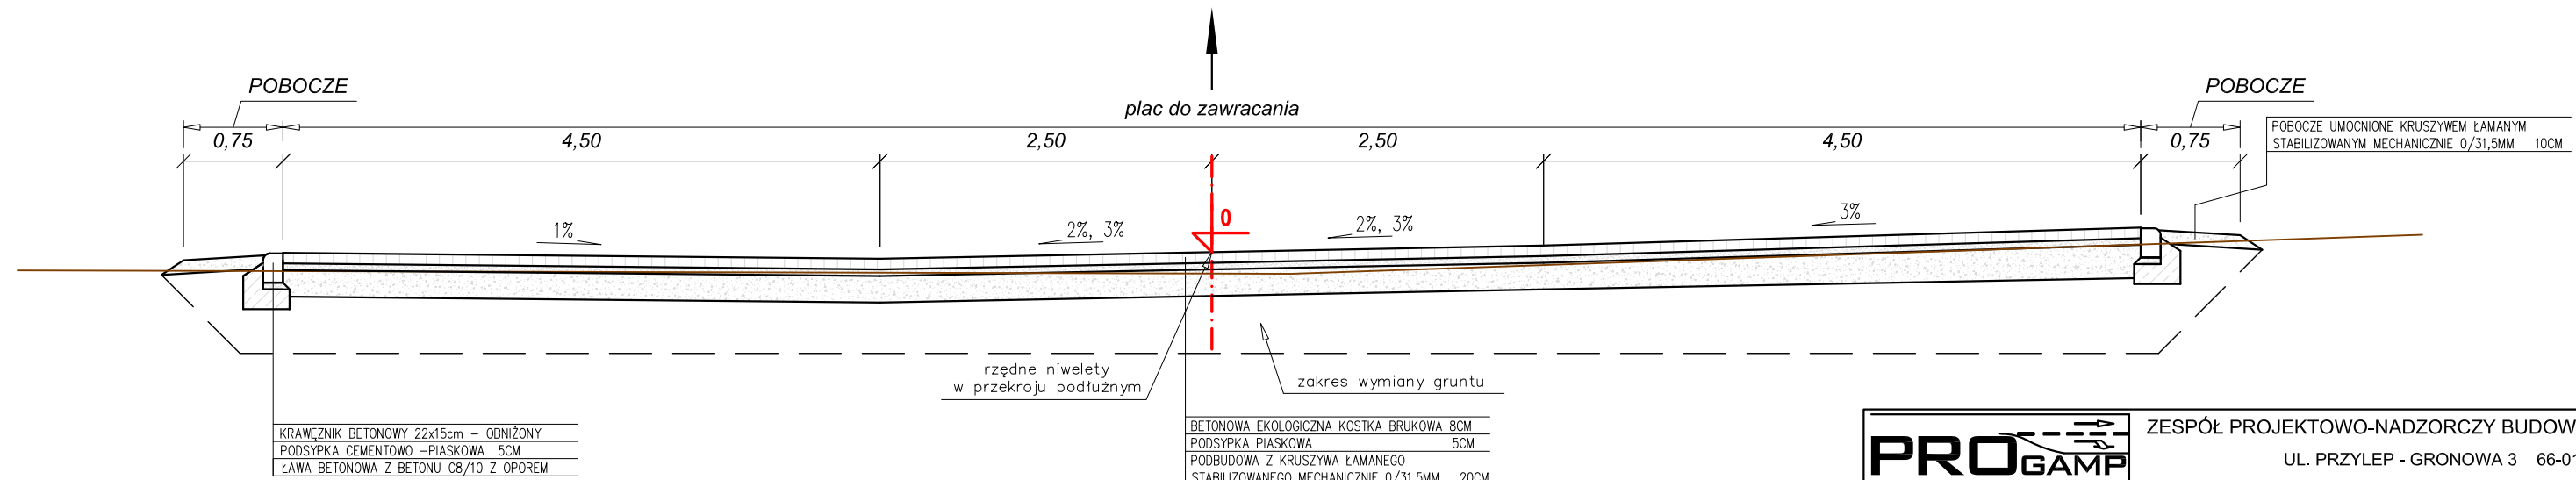

**PROGAMP** ZESPÓŁ PROJEKTOWO-NADZORCZY BUDOWNICTWA KOMUNIKACYJNEGO  
 UL. PRZYLEP - GRONOWA 3 66-015 ZIELONA GÓRA  
 TEL. 666 612 633 E-MAIL: PAWELRATUS@WP.PL NIP: 973-084-59-21

Nazwa opracowania: BUDOWA DROGI GMINNEJ NR 007014F W ZABORZE - UL. LEŚNEJ Arkusz: 3.0

Nazwa rysunku: PRZEKROJE NORMALNE		Uprawnienia:		Skala: 1:50	
		Specjalność	Numer	Podpis	Data
Projektant branży drogowej	mgr inż. Krzysztof Komar	drogi	LBS/0084/POOD/12		01/2016
Asystent projektanta branży drogowej	mgr inż. Paweł Ratus				01/2016
Sprawdzający branży drogowej	mgr inż. Andrzej Szewczyk	drogi	LBS/0002/POOD/06		01/2016