


Przekroje poprzeczne	
Rzędne niwelety	
Rzędne istniejące	
Różnice rzędnych	
Elementy niwelety	
Elementy trasy	
Odległości	
Kilometraż	

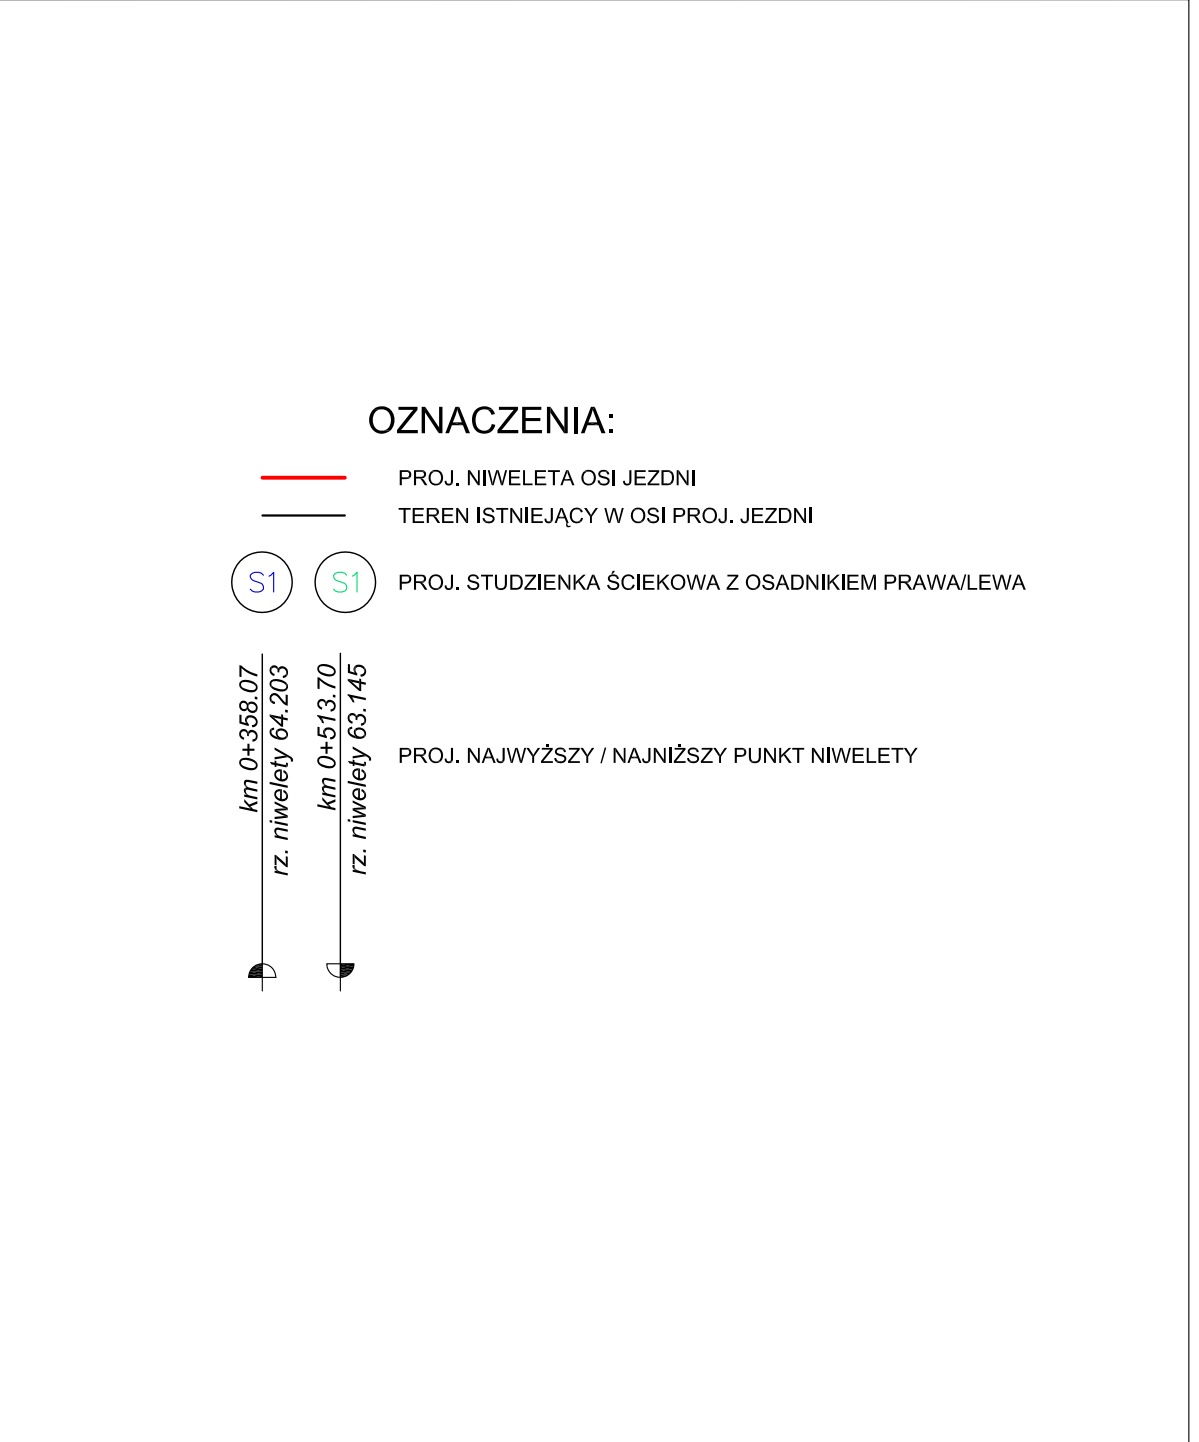

Jednostka projektowa:						
Krzysztof Komar, ul. Tetmajera 8, 67-100 Nowa Sól						
Inwestor:						
Gmina Zabór, ul. Lipowa 15, 66-003 Zabór						
Nazwa opracowania:						
BUDOWA DROGI WEWNĘTRZNEJ - UL. PARKOWA, OGRODOWA, SĄDOWA W M. PRZYTOK, GM. ZABÓR						
Stanowisko	Imię i nazwisko		Nr uprawnień	Specjalność	Data	Podpis
Projektant branży drogowej Sprawdzający (branża drogowy)	mgr inż. Krzysztof Komar		LBS/00684/POOD/12	drogi	04.2018	
	mgr inż. Andrzej Szewczyk		LBS/00022/POOD/06	drogi	04.2018	
Nazwa rysunku				Branża	Skala	Nr rysunku
PROFIL PODŁUŻNY				drogowa	1:50/500	D3.2