


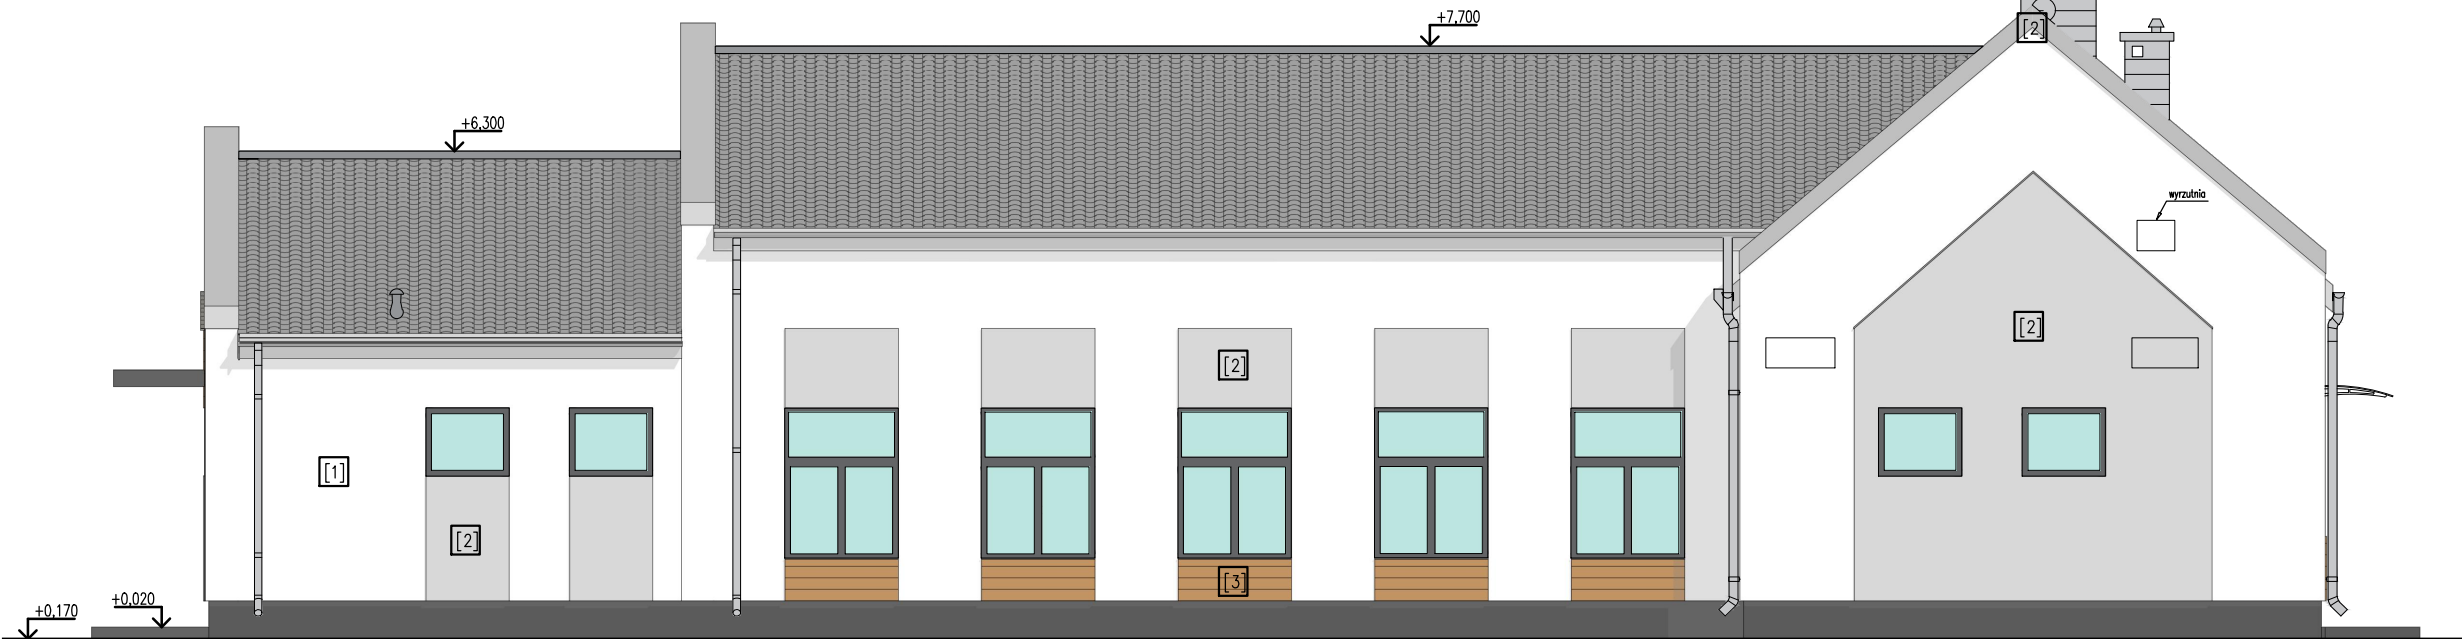

ELEWACJA PÓŁNOCNA



ELEWACJA ZACHODNIA



ELEWACJA POŁUDNIOWA



ELEWACJA WSCHODNIA

Kolorystyka elewacji.

- [1] ŚCIANY - tynk cienkowarstwowy baranek 2,0mm; biały
NCS-S-0300-N
[2] ŚCIANY- tynk cienkowarstwowy baranek 2,0mm; jasny szary
NCS-S-1500-N
[3] ŚCIANY-tynk drewnopodobny; dąb rustykalny
[4] COKÓŁ-tynk kwarcowy, gładki ziarno gr. 1mm, kolor ciemny
szary zbliżony do NCS-S-7500-N
[5] DACH - blacha dachówkowa; kolor ciemnoszary zbliżony do
RAL-7042.
[6] STOLARKA OKIENNA-PVC; kolor antracyt
[7] STOLARKA DRZWIOWA -AL,PVC - kolor antracyt
[8] RYNNY RURY , SPUSTOWE, OPIERZENIA-cynk-tytan; kolor
naturalny.
[9] PARAPETY ZEWNĘTRZNE - granitowe w kolorze czarnym
[10] KOMINY - CYNK-TYTAN w kolorze naturalnym
[11] DASZKI NAD WEJŚCIEM - tynk cienkowarstwowy baranek
2,0mm; kolor ciemny szary zbliżony do NCS-S-7500-N
[12] PODESTY - PŁYTKI GRESOWE; kolor ciemnoszary
[13] TARAS - KOSTKA BETONOWA: kolor szary

UWAGI:

1. Kolorystykę elewacji opracowano na podstawie wzornika
kolorów NCS i RAL
2. Tynki barwione w masie;
3. Zmiana koloru wyłączenie w narożnikach wklęsłych

<p>BIURO OBSŁUGI INWESTYCJI</p> <p>BGWprojekt</p> <p>ul.Handlowa 26 66-100 Sulechów tel.:683213894 www.bgwprojekt.pl</p>		
<p>Wszelkie prawa autorskie zastrzeżone. Dokumentacja niniejsza nie może być zmieniana, powielana, bez zgody Biura Obsługi Inwestycji "BGWprojekt" w Sulechowie</p>		
<p>zamierzenie budowlane/obiekt:</p> <p>BUDOWA BUDYNKU</p> <p>ŚWIETLICY WIEJSKIEJ</p>		
<p>Adres:</p> <p>jedn. ewidenc.: gmina 080909_2 Zabór, obręb 0003 Droszków, działka 248/53</p>		
<p>Tytuł rysunku:</p> <p>ELEWACJE</p>		
branża / nr rys.:	skala:	data:
arch./A4	1:100	10.01.2018r.
<p>Opracował: mgr inż. arch. Monika Łatoń mgr inż. bud. Andrzej Makaryk upr. bud. LBS/0033/PWOK/15 w specjalności konstrukcyjno-budowlanej bez ograniczeń</p>		<p>podpisy:</p> <p></p>