


AKSONOMETRIA INSTALACJI GAZOWEJ - SKALA 1:50

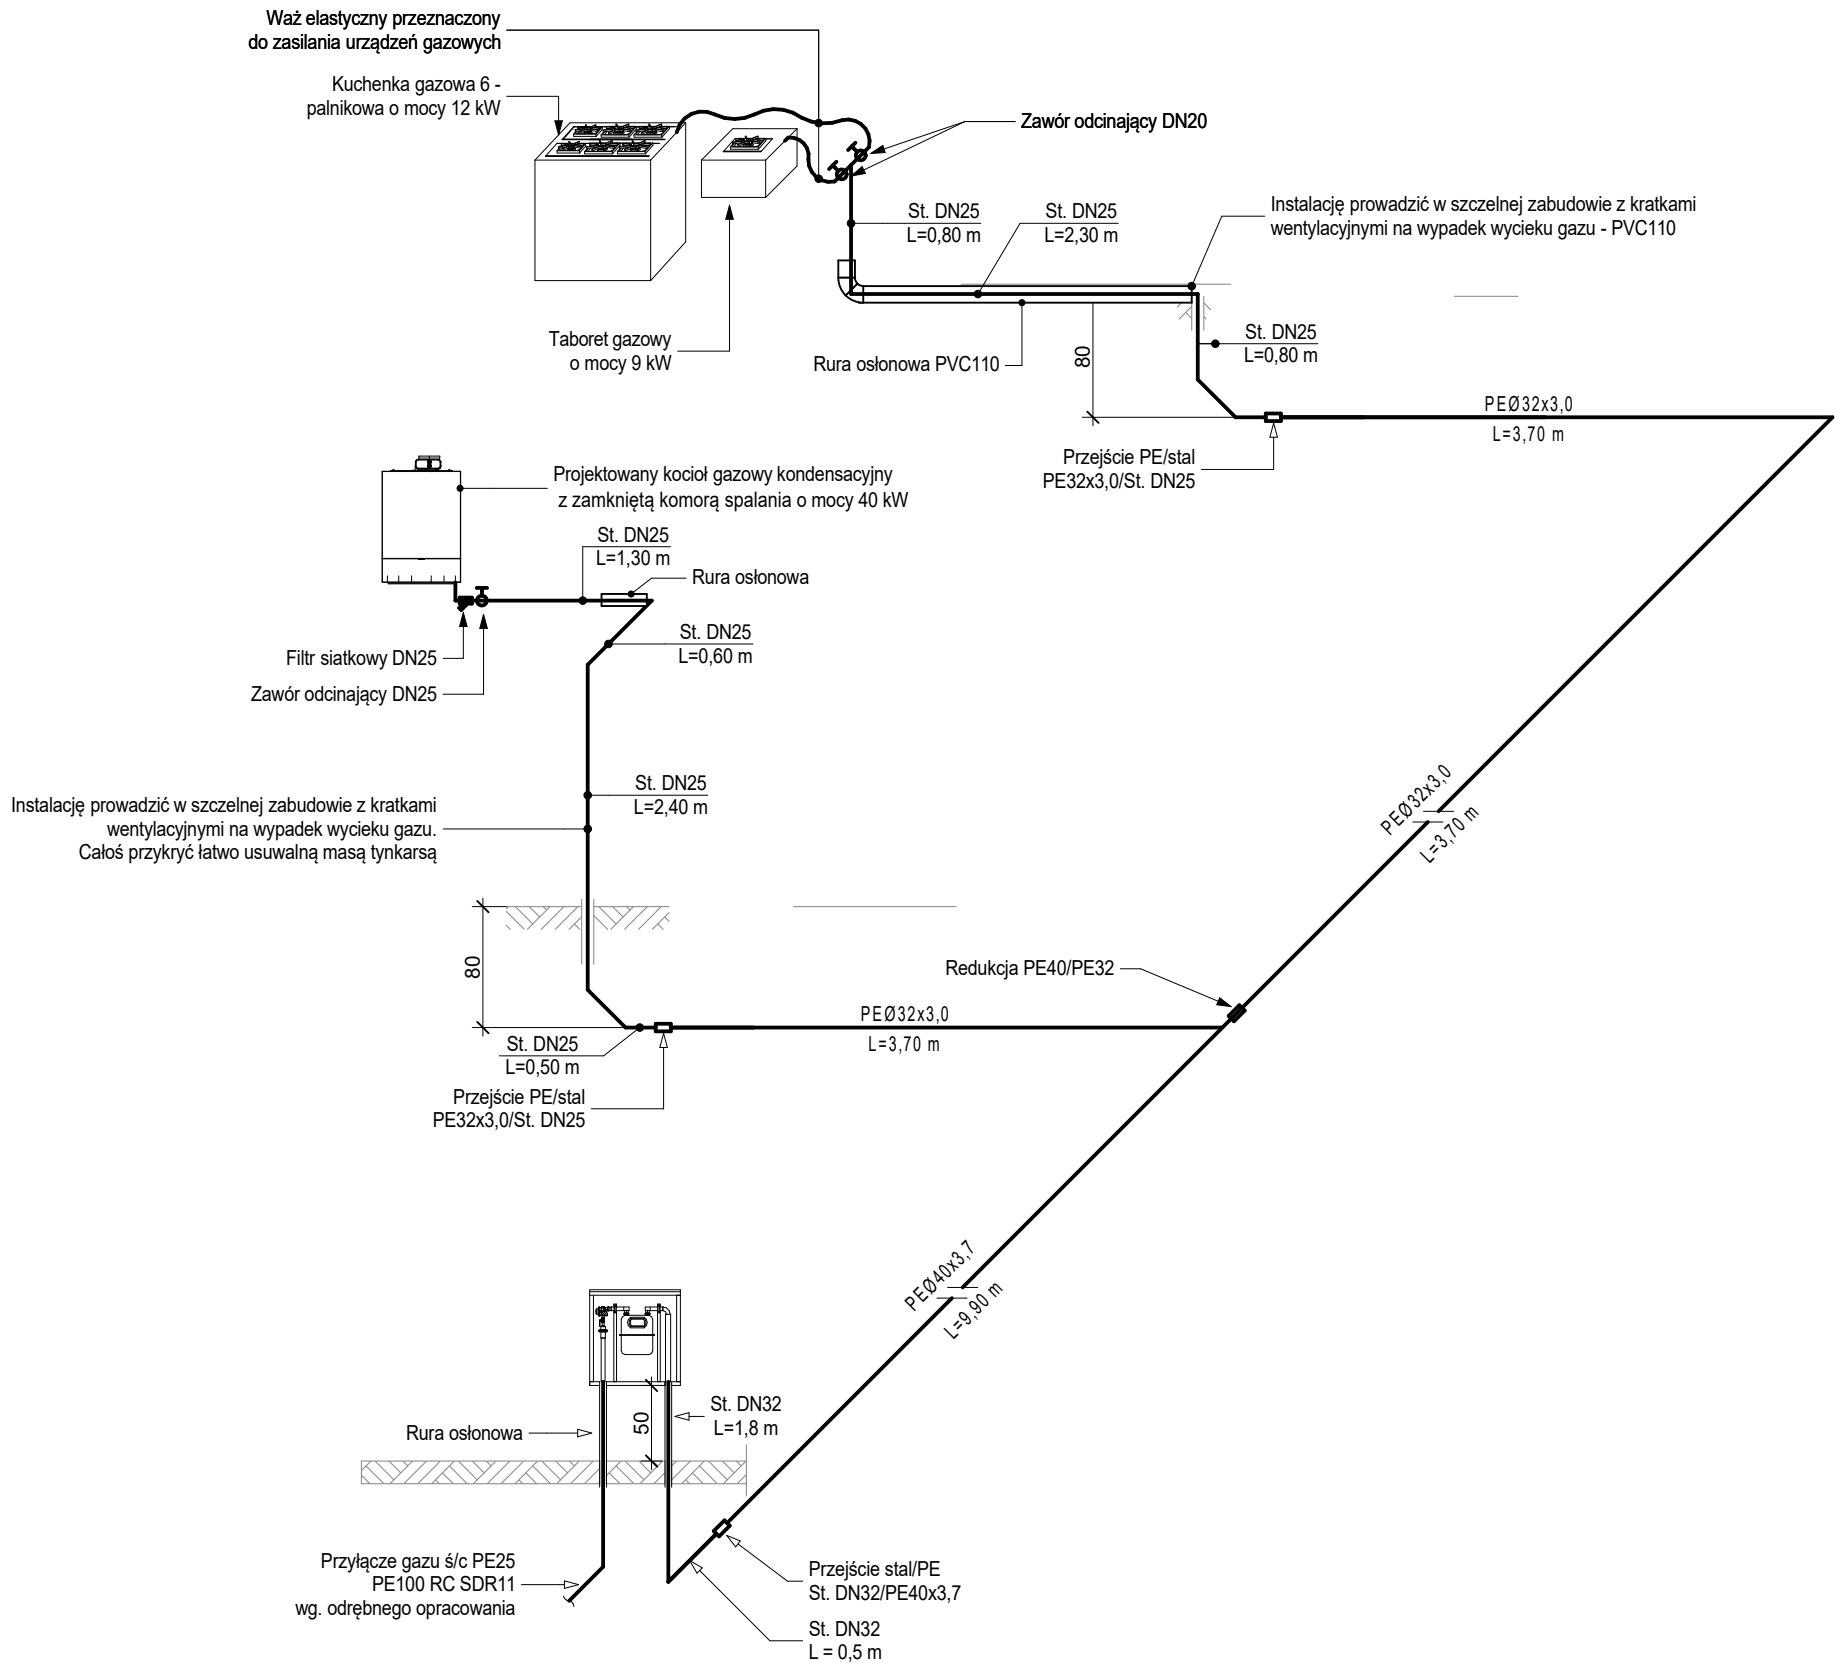

BIURO OBSŁUGI INWESTYCJI		
 <b>BGWprojekt</b>		
ul. Handlowa 26 66-100 Sulechów tel.: 683213894 www.bgwprojekt.pl		
Wszelkie prawa autorskie zastrzeżone. Dokumentacja niniejsza nie może być zmieniana, powielana, bez zgody Biura Obsługi Inwestycji "BGWprojekt" w Sulechowie		
zamierzenie budowlane/obiekt:		
<b>BUDOWA ŚWIETLICY WIDOWISKOWEJ</b>		
jedn. ewid.: gmina 080909_2 Zabór, obręb 0003 Droszków, działki: 248/53, 249/54		
Tytuł rysunku: AKSONOMETRIA INSTALACJI GAZOWEJ		
branża / nr rys.: saniatarna/S5	skala: 1:50	data: 10.01.2018 r.
Opracował: mgr inż. Krzysztof Bajan		podpisy: