


500

125

105

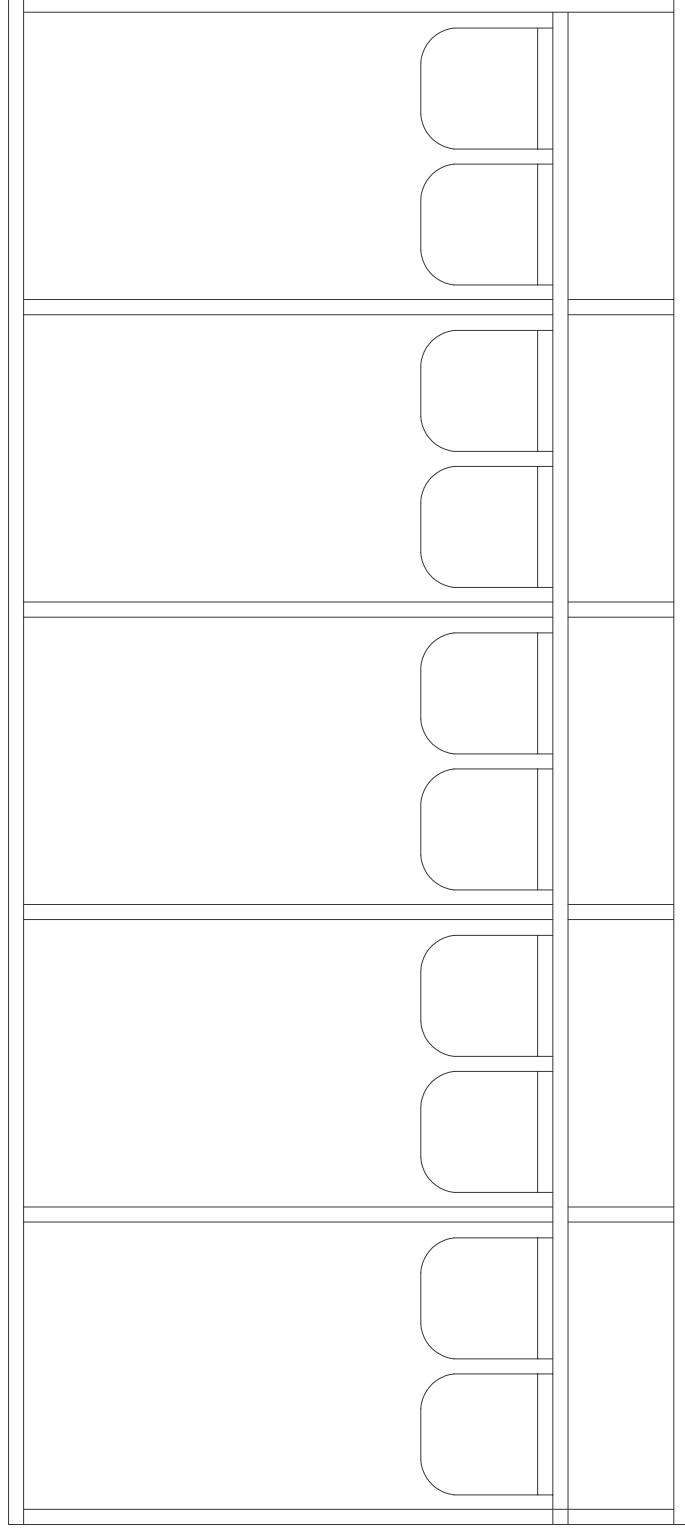

40

Uwaga:

- Konstrukcja wiaty dla zawodników rezerwowych wykonana wg projektu systemowego
- Wiaty ustawiona na fundamentach prefabrykowanych systemowych
- Ilość sztuk - 2

Inwestor: Gmina Zabór ul. Lipowa 15, 66-003 Zabór
Inwestycja: Zagospodarowanie terenu wokół boiska piłkarskiego 306/1, 307/4 i 307/5 w m. Zabór, gm. Zabór

Projektant: mgr inż. Maciej Górniak upr. nr 73/08

Tytuł rysunku: Wiaty dla zawodników rezerwowych

Data: 22.06.2018 r. Branża: Ogólnobudowlana

Stadium: Projekt budowlany

Skala: 1:50

3.0.