



PIKCOCHWYTY – skala 1:50

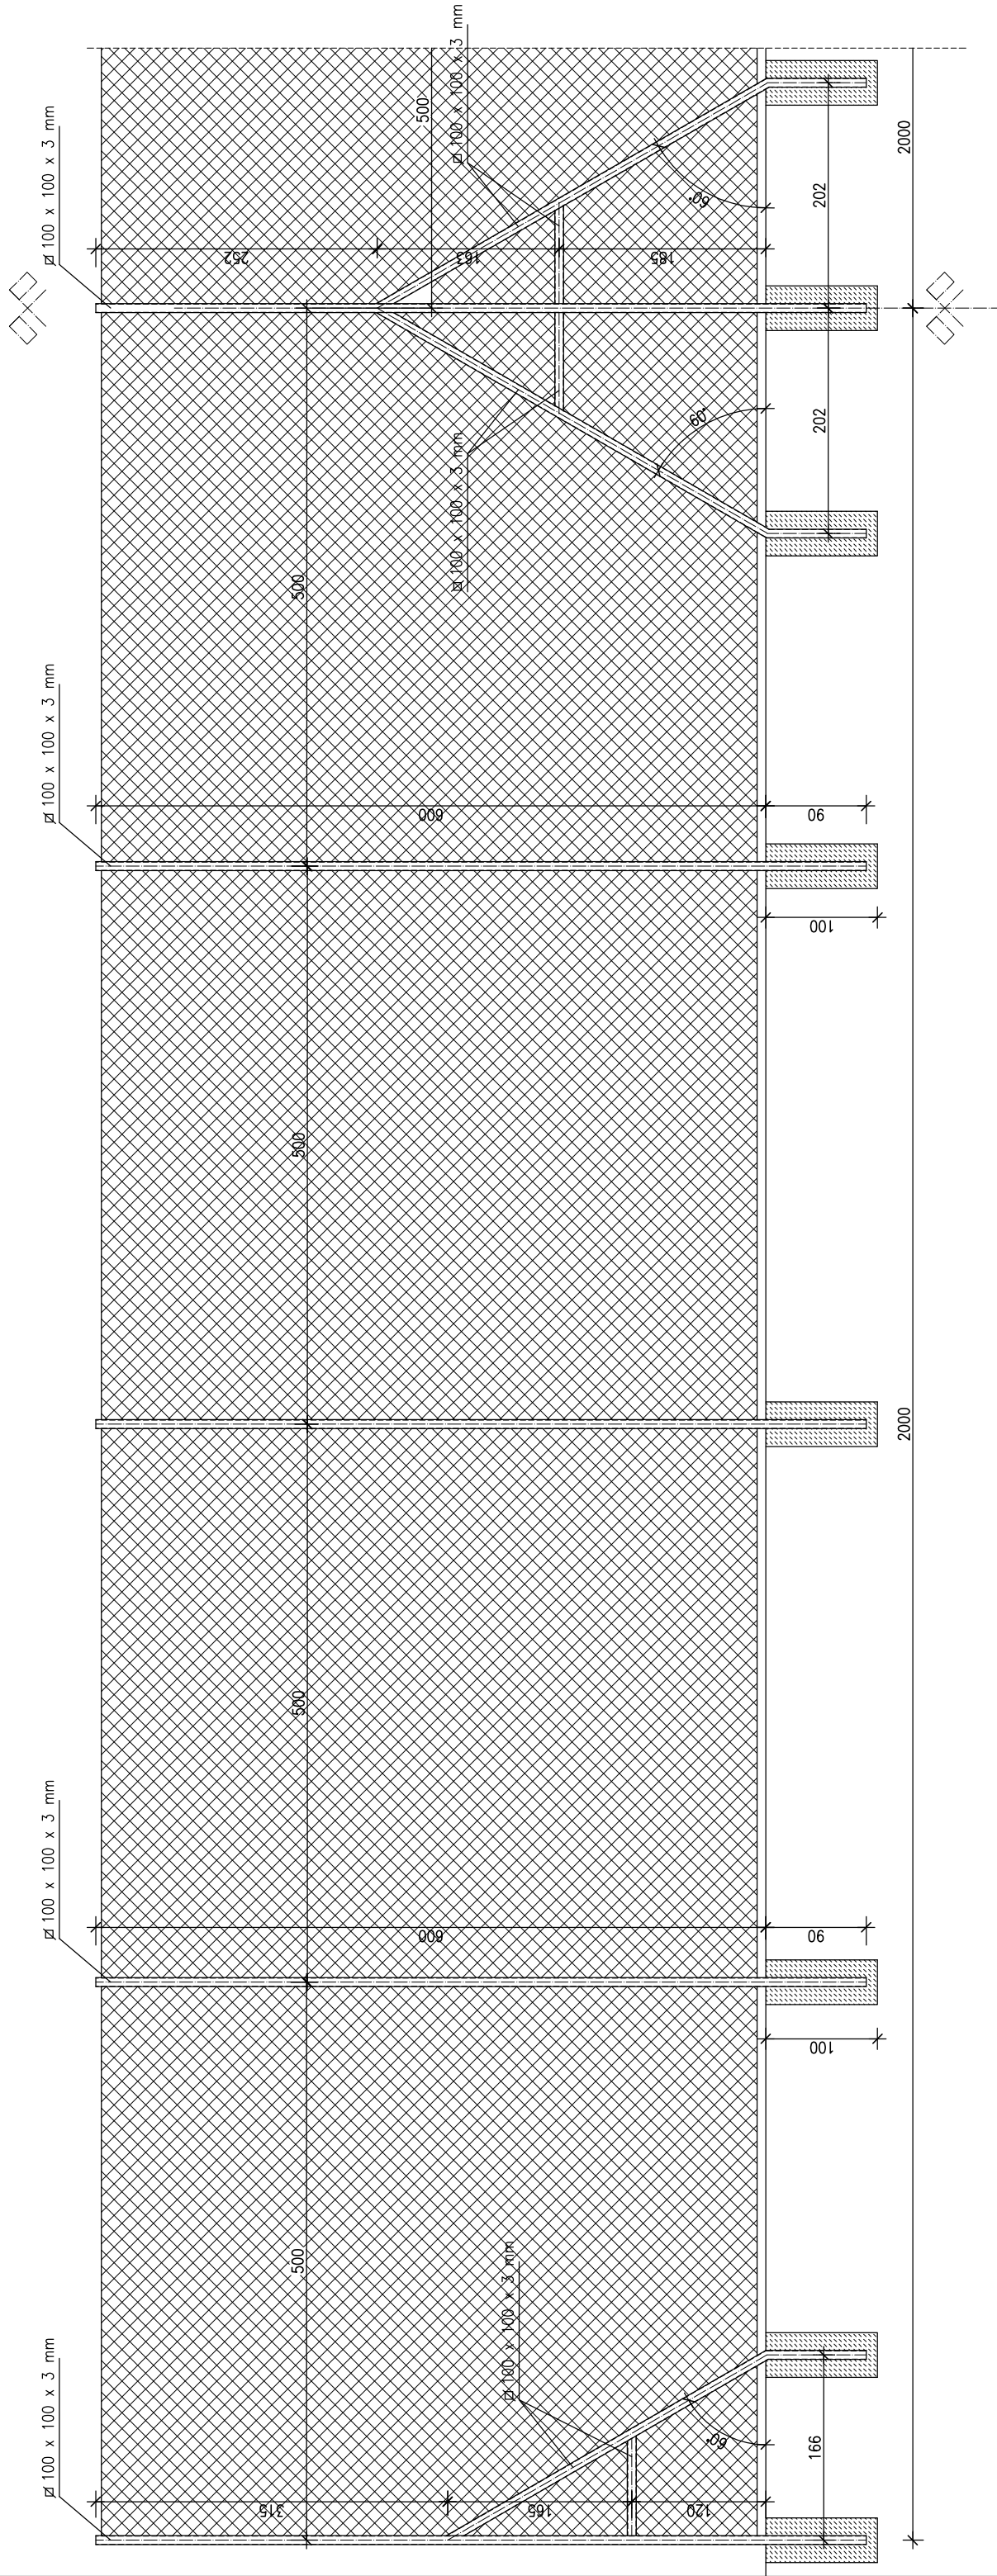

SCHEMAT PIKCOCHWYTÓW – skala 1:200

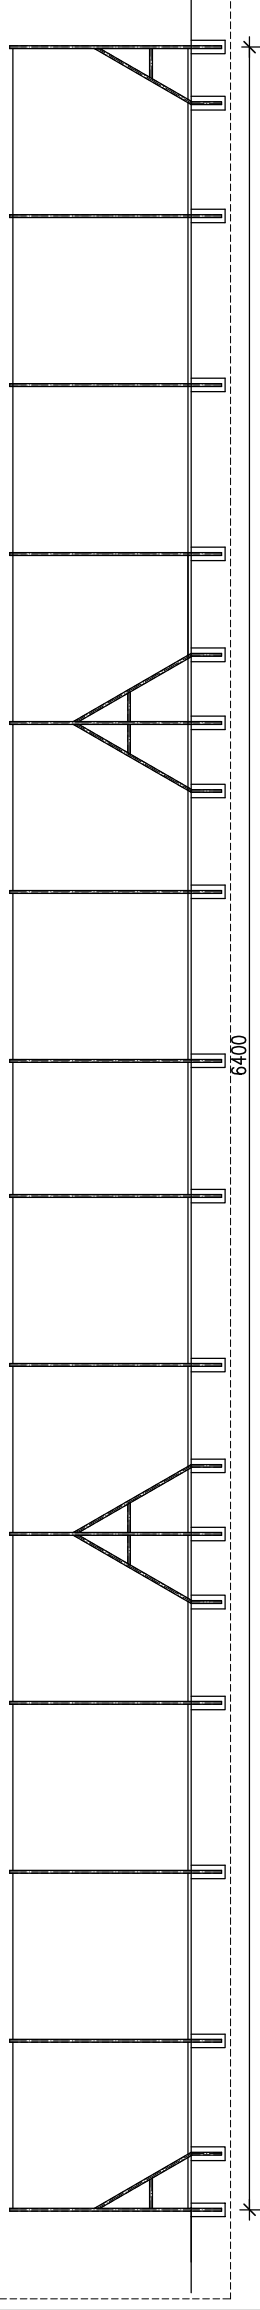

Inwestor: Gmina Zabór ul. Lipowa 15, 66-003 Zabór
 Inwestycja: Budowa budynku szatni piłkarskiej wraz z urządzeniami technicznymi oraz pozostałą niezbędną infrastrukturą techniczną na dz. nr 306/1, 307/4 i 307/5 w m. Zabór, gm. Zabór

Projektant:	mgr inż. Maciej Górnaak	upr. nr 79/06
Tytuł rysunku:	Piłkochwyty	
Data:	Branża: Ogólnobudowlana	
Stadium:	Projekt budowlany	Skala: 1:50
		9.0.