



PRZEKRÓJ NORMALNY NR 1
 Droga wewnętrzna - km 0+000,45 ÷ km 0+274,45
 Zjazd nr 2 - km 0+000 ÷ km 0+088,96

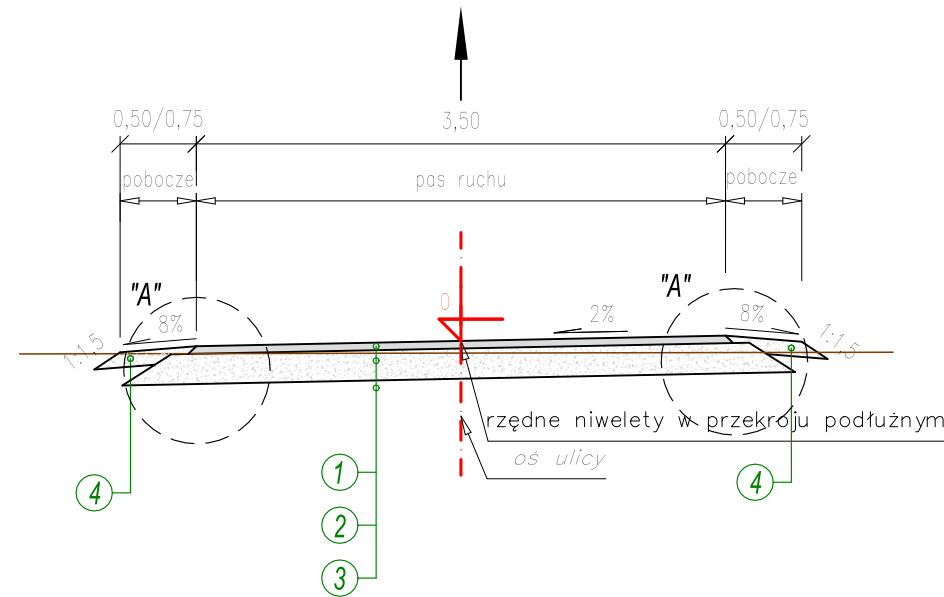

PRZEKRÓJ NORMALNY NR 2
 Droga wewnętrzna - km 0+274,400

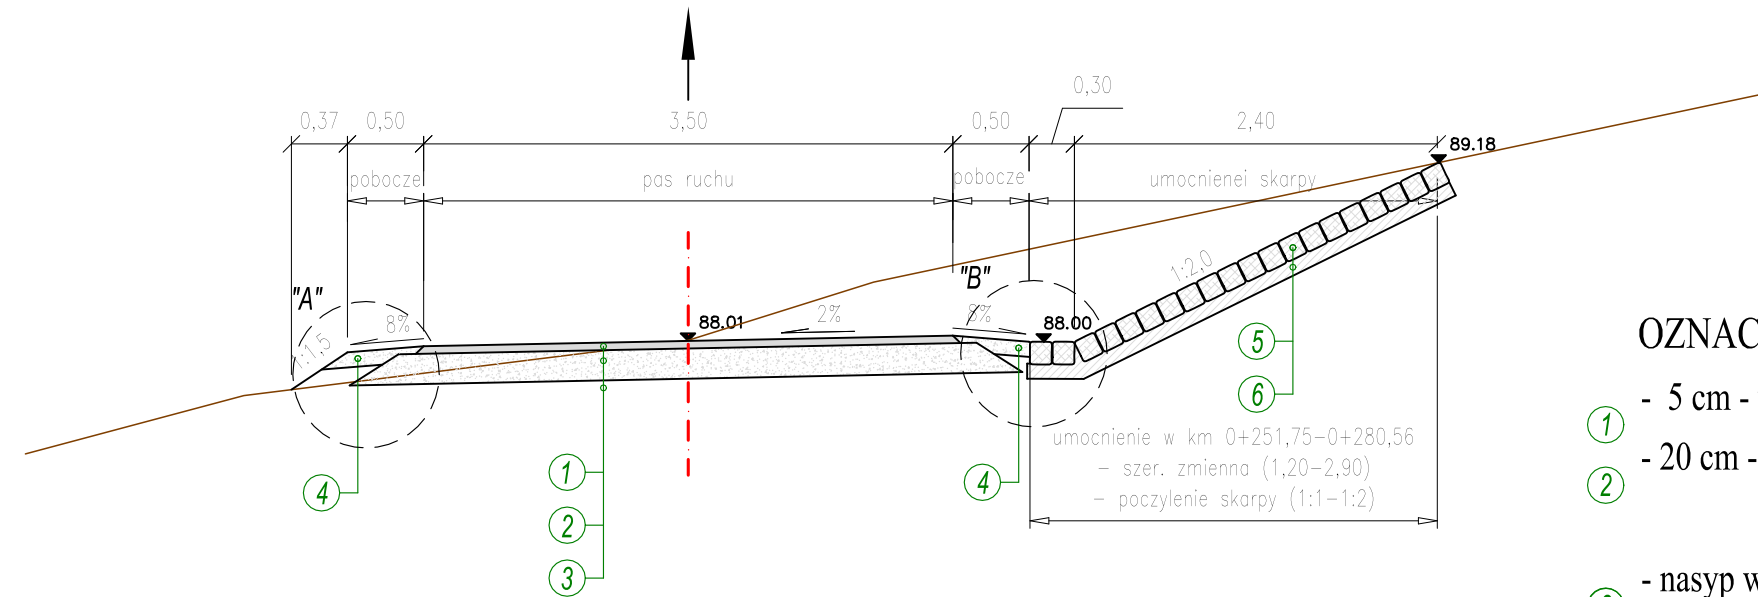


SZCZEGÓŁY KONSTRUKCYJNE
 SKALA 1:10


OZNACZENIA:

- ① - 5 cm - warstwa ścierna z BA 0/11,2 mm
- ② - 20 cm - podbudowa pomocnicza z kruszywa łamanego stabilizowanego mechanicznie 0/31,5 mm
- ③ - nasyp wykonany wg PN-S-02205:1998
- ④ - 10 cm - pobocze z kruszywa łamanego stabilizowanego mechanicznie 0/31,5 mm
- ⑤ - 14/16 cm - kamienna kostka brukowa
- ⑥ - 10 cm - beton C12/15

SZCZEGÓŁ "A"

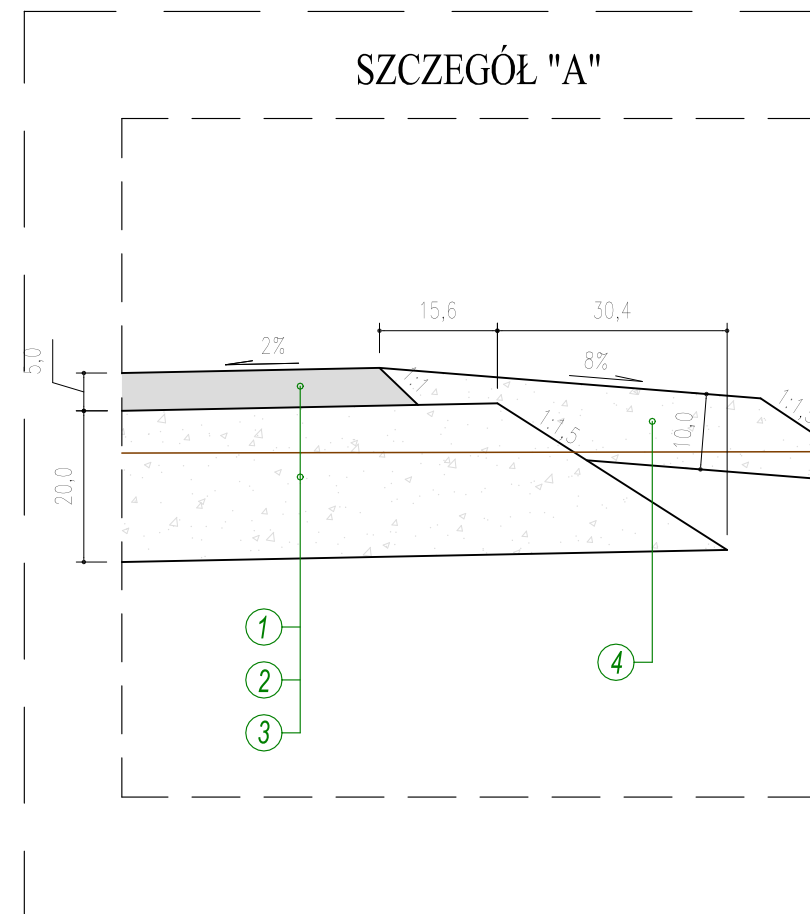

SZCZEGÓŁ "B"

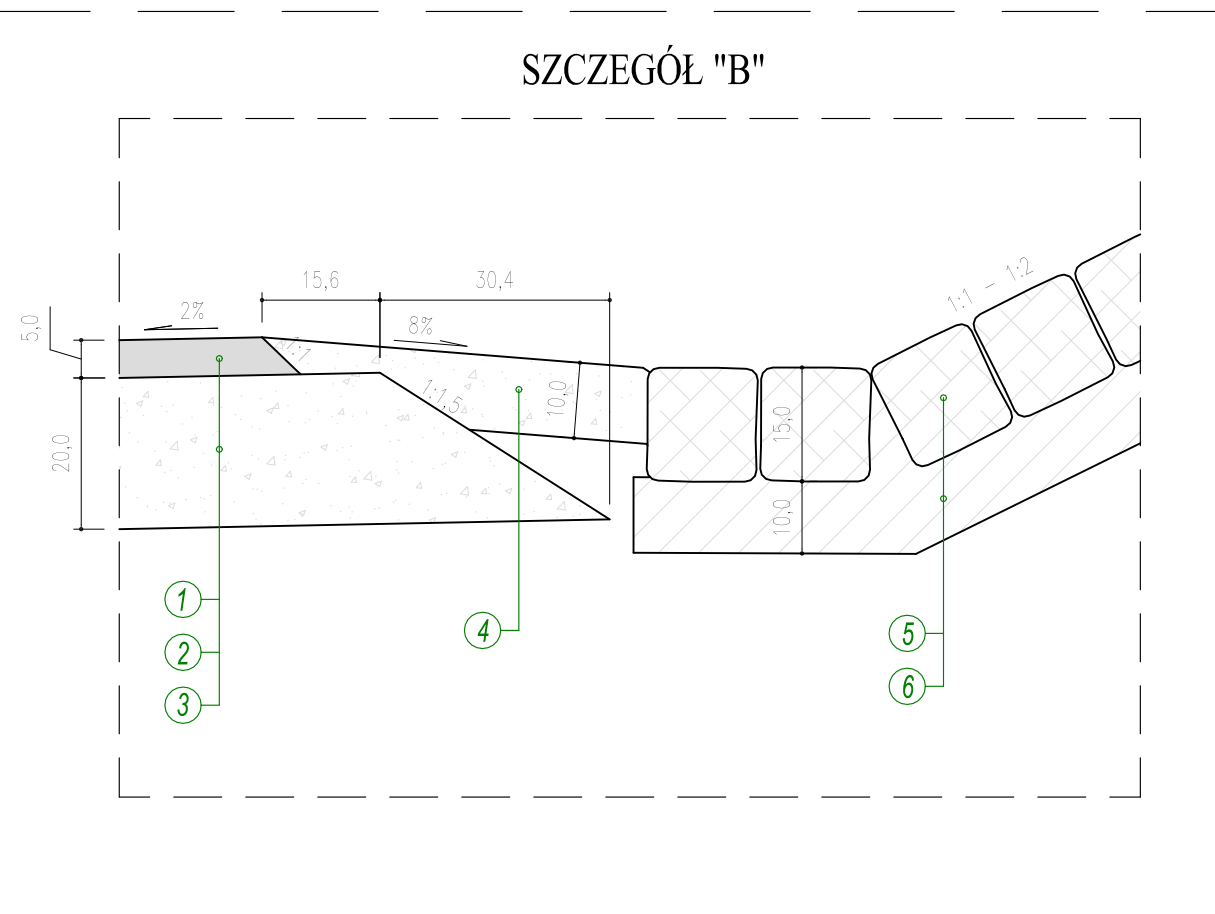

Jednostka projektowa: Krzysztof Komar, ul. Nowowiejskiego 20, 67-100 Nowa Sól					
Inwestor: Gmina Zabór, ul. Lipowa 15, 66-003 Zabór					
Nazwa opracowania: BUDOWA DROGI WEWNĘTRZNEJ (DZ. NR 229, 239) WRAZ Z PRZEBUDOWĄ ZJAZDU Z DROGI WOJEWÓDZKIEJ NR 282 (DZ. NR 31) W MIEJSCOWOŚCI ŁAZ, GMINA ZABÓR					
Stanowisko	Imię i nazwisko	Nr uprawnień	Specjalność	Data	Podpis
Projektant branży drogowej	mgr inż. Krzysztof Komar	LBS/0084/POOD/12	drogi	24.03.2020	
Sprawdzający branży drogowej	mgr inż. Andrzej Szewczyk	LBS/0002/POOD/06	drogi	24.03.2020	
Nazwa rysunku			Branża	Skala	Nr rysunku
PRZEKROJE NORMALNE SZCZEGÓŁY KONSTRUKCYJNE			drogowa	1:10 1:50	D2