


SZCZEGÓŁY KONSTRUKCYJNE

SKALA 1:10

PRZEKRÓJ POPRZECZNY NR 2


Zjazd nr 2

Istniejąca nawierzchnia bitumiczna
drogi wojewódzkiej nr 282
(zatoka autobusowa)

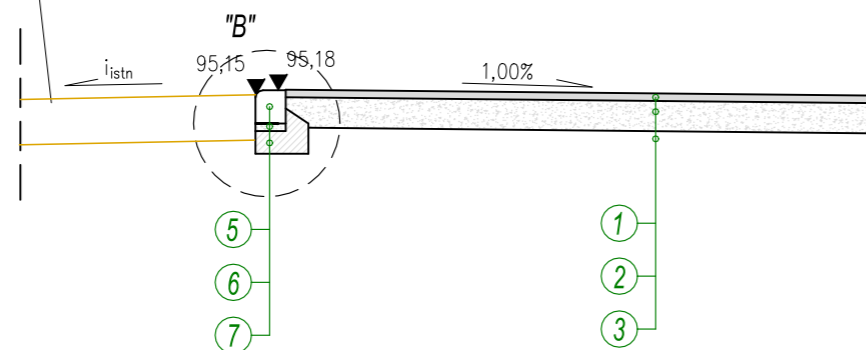

OZNACZENIA:

- ① - 5 cm - warstwa ścieralna z BA 0/11,2 mm
- ② - 20 cm - podbudowa pomocnicza z kruszywa łamanego stabilizowanego mechanicznie 0/31,5 mm
- ③ - nasyp wykonany wg PN-S-02205:1998
- ④ - 10 cm - pobocze z kruszywa łamanego stabilizowanego mechanicznie 0/31,5 mm
- ⑤ - krawężnik betonowy najazdowy 22x20cm "wtopiony" (3 cm)
- ⑥ - 5 cm - podsypka cementowo-piaskowa 1:4
- ⑦ - ława z betonu B15

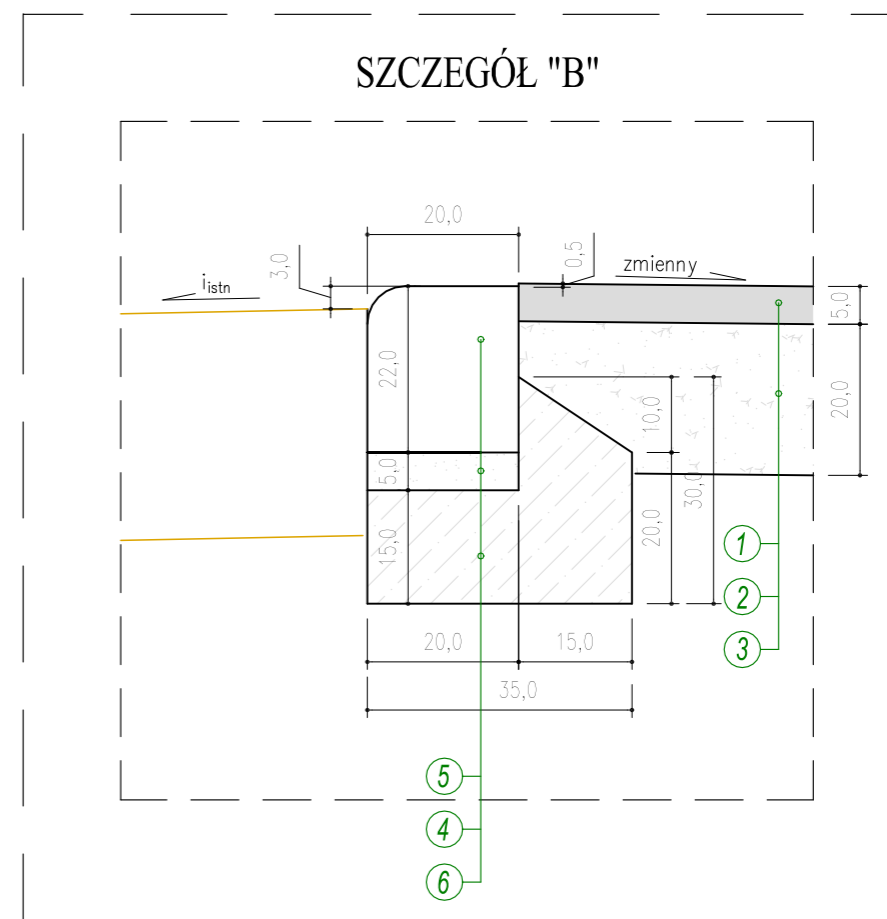

Jednostka projektowa: Krzysztof Komar, ul. Nowowiejskiego 20, 67-100 Nowa Sól					
Inwestor: Gmina Zabór, ul. Lipowa 15, 66-003 Zabór					
Nazwa opracowania: BUDOWA DROGI WEWNĘTRZNEJ (DZ. NR 229, 239) WRAZ Z PRZEBUDOWĄ ZJAZDU Z DROGI WOJEWÓDZKIEJ NR 282 (DZ. NR 31) W MIEJSCOWOŚCI ŁAZ, GMINA ZABÓR					
Stanowisko	Imię i nazwisko	Nr uprawnień	Specjalność	Data	Podpis
Projektant branży drogowej	mgr inż. Krzysztof Komar	LBS/0084/POOD/12	drogi	24.03.2020	
Sprawdzający branży drogowej	mgr inż. Andrzej Szewczyk	LBS/0002/POOD/06	drogi	24.03.2020	
Nazwa rysunku			Branża	Skala	Nr rysunku
PRZEKROJE POPRZECZNE SZCZEGÓŁY KONSTRUKCYJNE			drogowa	1:10 1:50	D2.1