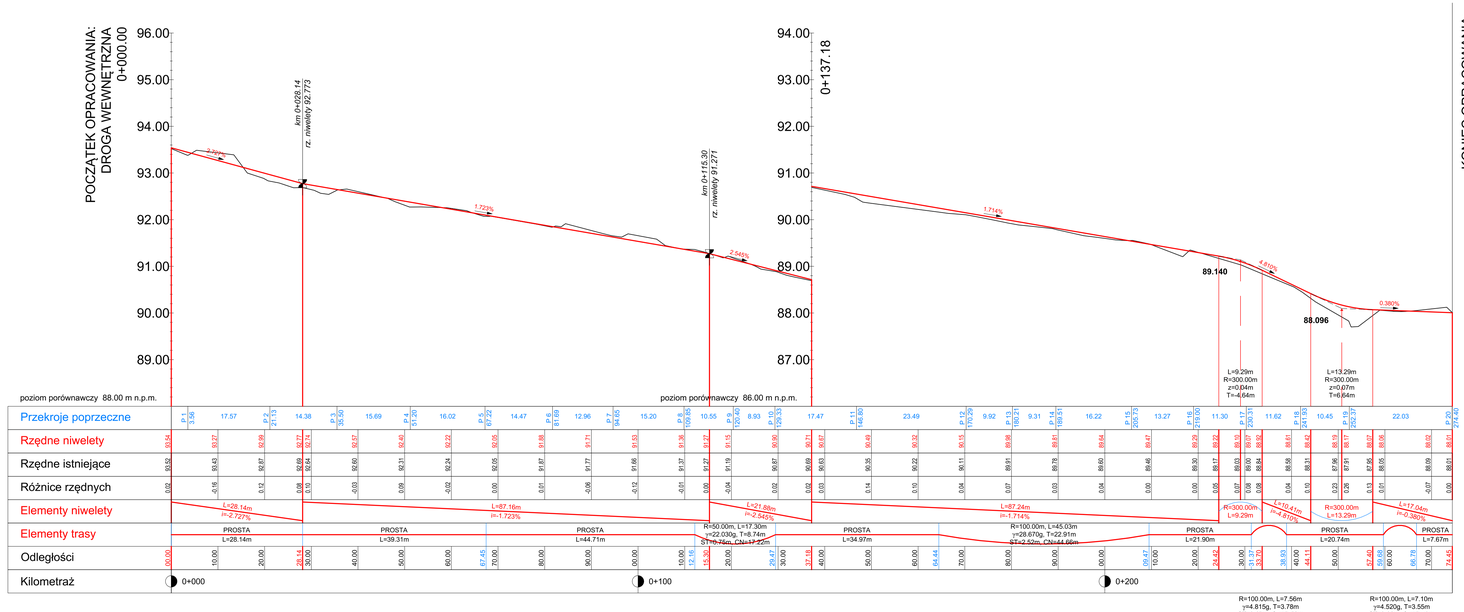

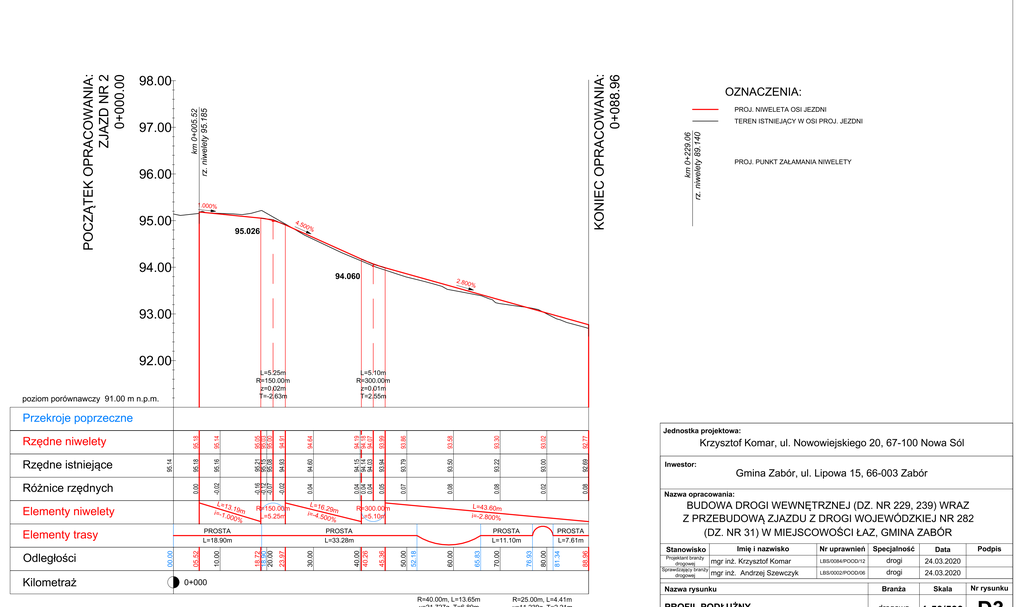

OZNACZENIA:

- PROJ. NIWELETA OSI JEZDNI
- TEREN ISTNIEJĄCY W OSI PROJ. JEZDNI
- PROJ. PUNKT ZAŁAMANIA NIWELETY

km 0+229.66
rz. niwelety 89.740

Jednostka projektowa:
Krzysztof Komar, ul. Nowowiejskiego 20, 67-100 Nowa Sól

Inwestor:
Gmina Zabór, ul. Lipowa 15, 66-003 Zabór

Nazwa opracowania:
BUDOWA DROGI WEWNĘTRZNEJ (DZ. NR 229, 239) WRAZ Z PRZEBUDOWĄ ZJAZDU Z DROGI WOJEWÓDZKIEJ NR 282 (DZ. NR 31) W MIEJSCOWOŚCI ŁAZ, GMINA ZABÓR

Stanowisko	Imię i nazwisko	Nr uprawnień	Specjalność	Data	Podpis
Projektant branży drogowej	mgr inż. Krzysztof Komar	LBS/0084/POOD/12	drogi	24.03.2020	
Sprawdzający branży drogowej	mgr inż. Andrzej Szewczyk	LBS/0003/POOD/08	drogi	24.03.2020	

Nazwa rysunku	Branża	Skala	Nr rysunku
PROFIL PODŁUŻNY	drogowa	**1:50/500**	**D3**