


Wpust ściekowy wg PN-EN 124-2000 jezdniowy bez kołnierza od strony krawężnika z uchylną kratą na zawiasach kl.D400 z osadnikiem D1 oraz koszem C3 na nieczystości stałe

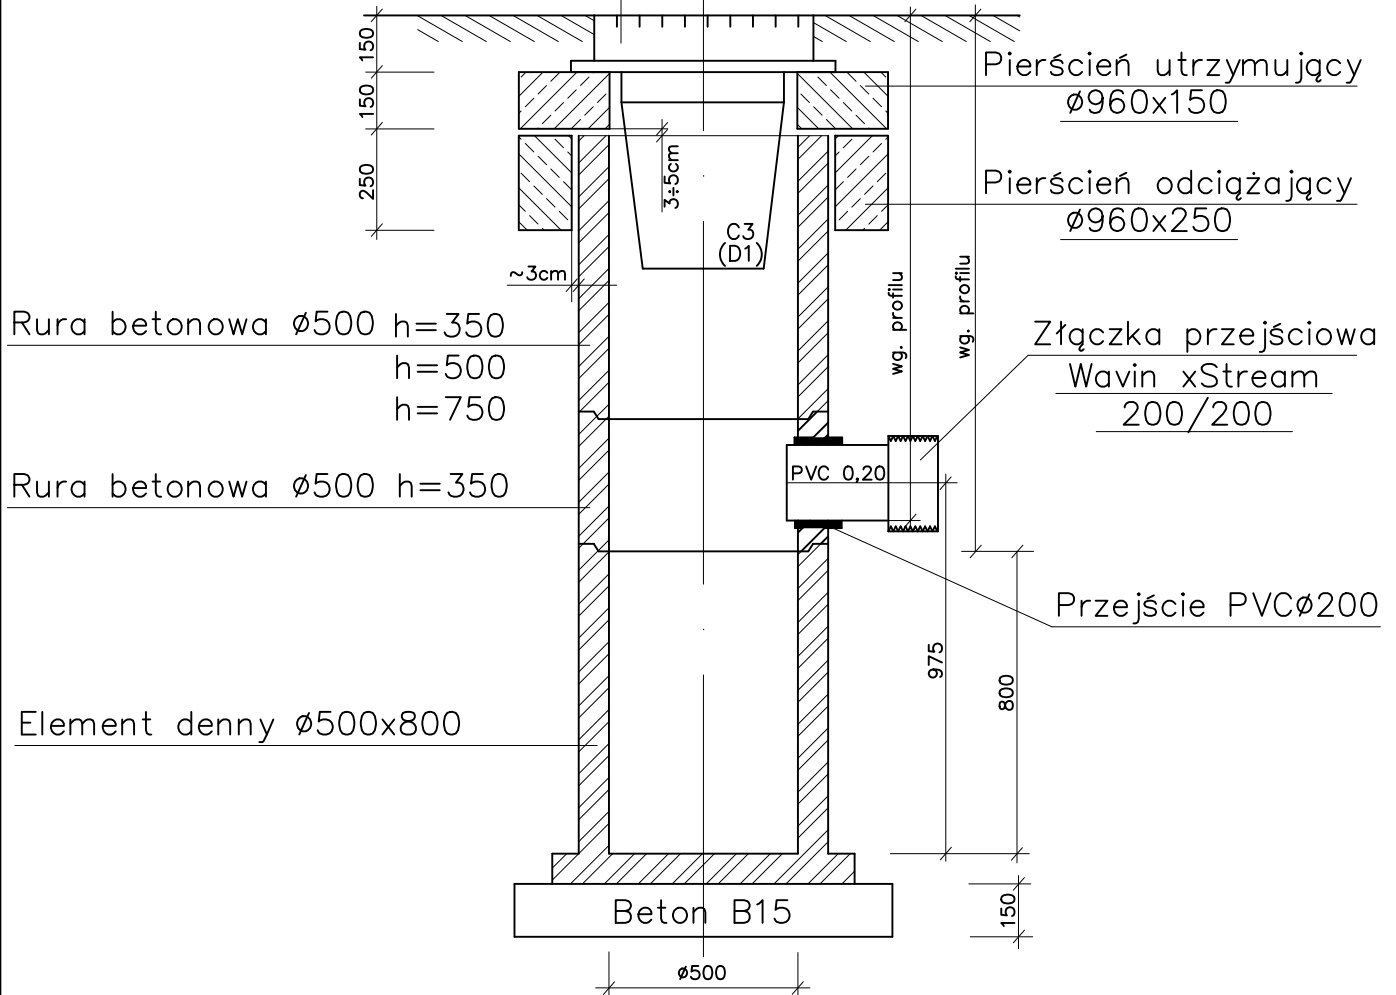

BIURO PROJEKTÓW INŻYNIERII DROGOWEJ "K4"

Krzysztof Komar

ul. Nowowiejskiego 20, 67-100 Nowa Sól

NIP 925-193-73-41

Tel. 665-898-175, biuro.projektow.k4@wp.pl

Inwestor:

GMINA ZABÓR, UL. LIPOWA 15, 66-003 ZABÓR

Nazwa opracowania:

BUDOWA DROGI GMINNEJ (UL. MYŚLIWSKIEJ) ORAZ DRÓG WEWNĘTRZNYCH W DZ. NR 544/20, 544/26, 544/32 WRAZ Z BUDOWĄ OŚWIETLENIA ORAZ ODWODNIENIA DROGOWEGO W M. PRZYTOK, GMINA ZABÓR

Stanowisko	Imię i nazwisko	Nr uprawnień	Specjalność	Data	Podpis
Projektant branży sanitarnej i instalacyjnej	inż. Sergiusz Fahner	1/89/ZG	inst.-inż.	11.2020	
Sprawdzający branży sanitarnej i instalacyjnej	mgr inż. Bogdan Dembowski	5/89/ZG	inst.-inż.	11.2020	

Nazwa rysunku:

**WPUST DESZCZOWY $\varnothing 500$
(JEZDNIOWY)**

Branża

sanitarna

Skala

1:20

Nr rysunku

S3