



Plan sytuacyjny

dz. nr 6/11 w m. Przytok

GG-1.6642.18.2020

Skala 1:1000

Wojództwo: Lubuskie
Powiat: zielonogórski
Jednostka ewidencyjna: Zabór
Obręb ewidencyjny: Przytok
080909 2 0006
5.167.26.07.1, 5.167.26.07.2, 5.167.26.07.3, 5.167.26.07.4

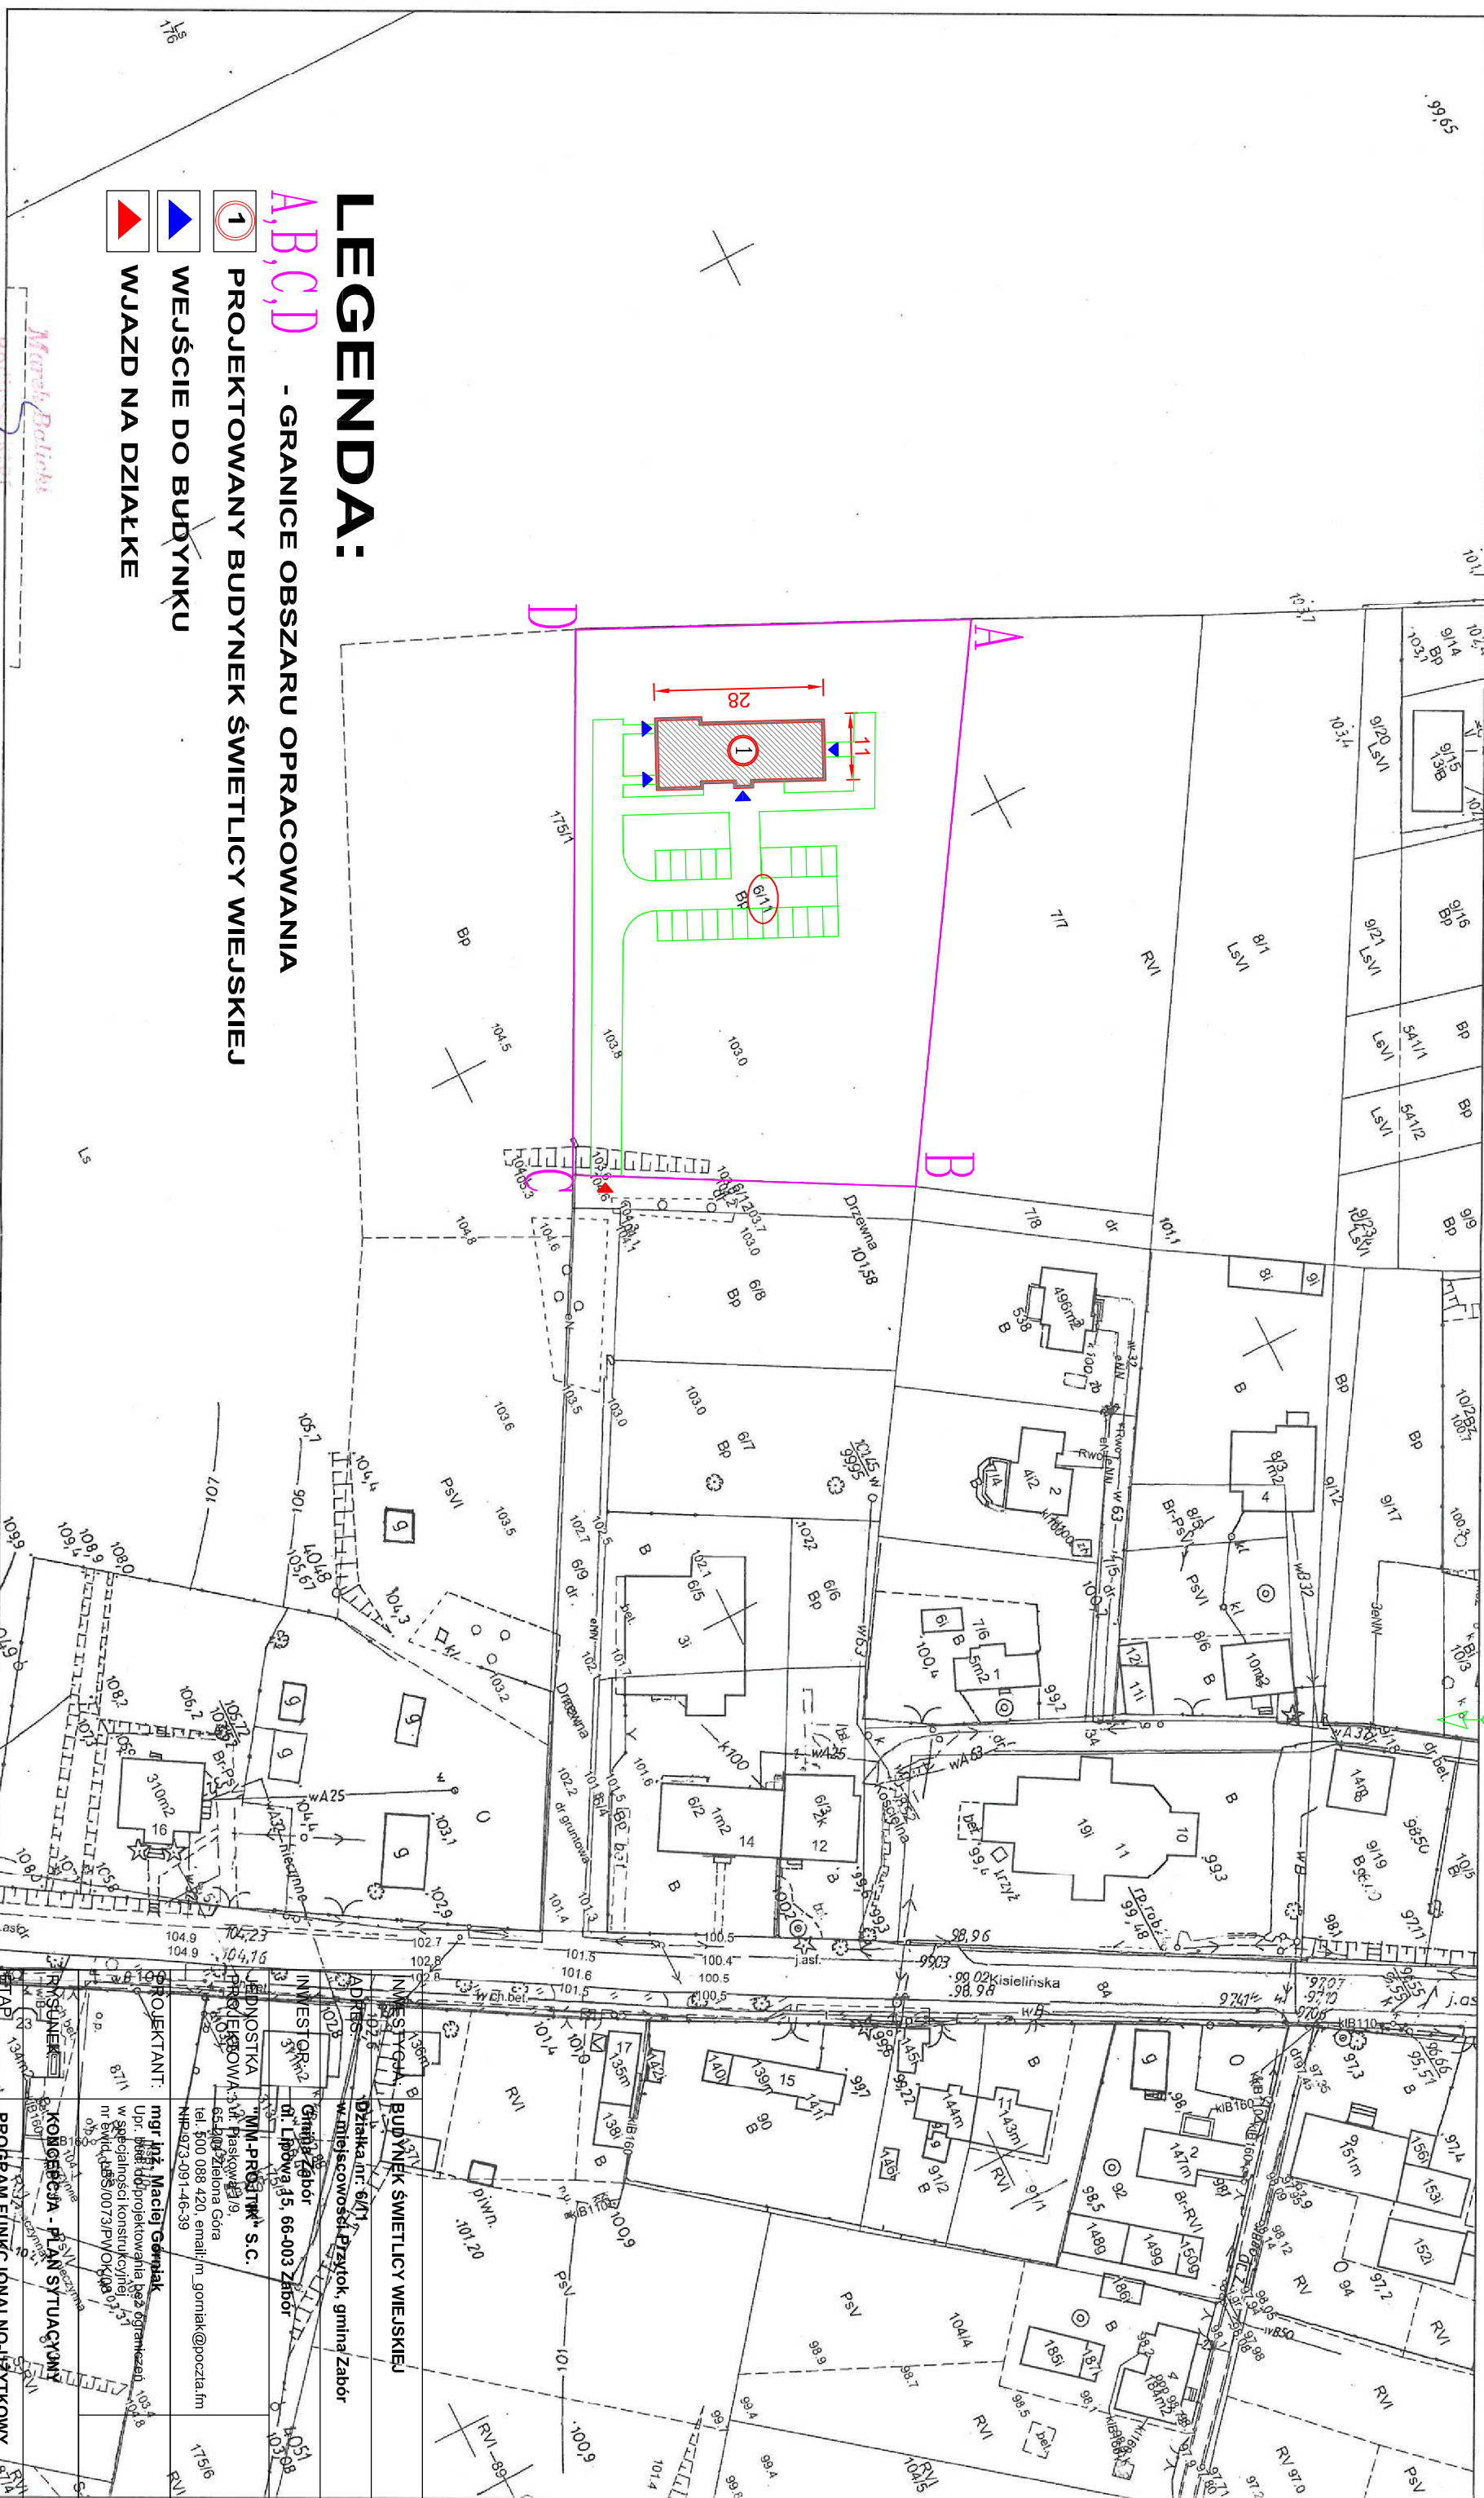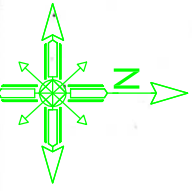

LEGENDA:

A,B,C,D - GRANICE OBSZARU OPRACOWANIA

1 PROJEKTOWANY BUDYNEK ŚWIETLICY WIEJSKIEJ

WEJŚCIE DO BUDYNKU

WJAZD NA DZIAŁKĘ

Wykonat: Marek Baliński
w Starostwie Powiatowym
w Zielonej Górze

Projektant: mgr inż. Maciej Gompak
Up. do projektowania przez ograniczenie w specjalności konstrukcyjnej nr 51
nr ewid. 4485.0073/PW/OJK/08/07

Data wykonania kopii: dn. 08-01-2020 r.