


Rzut przyziemia

skala 1:100

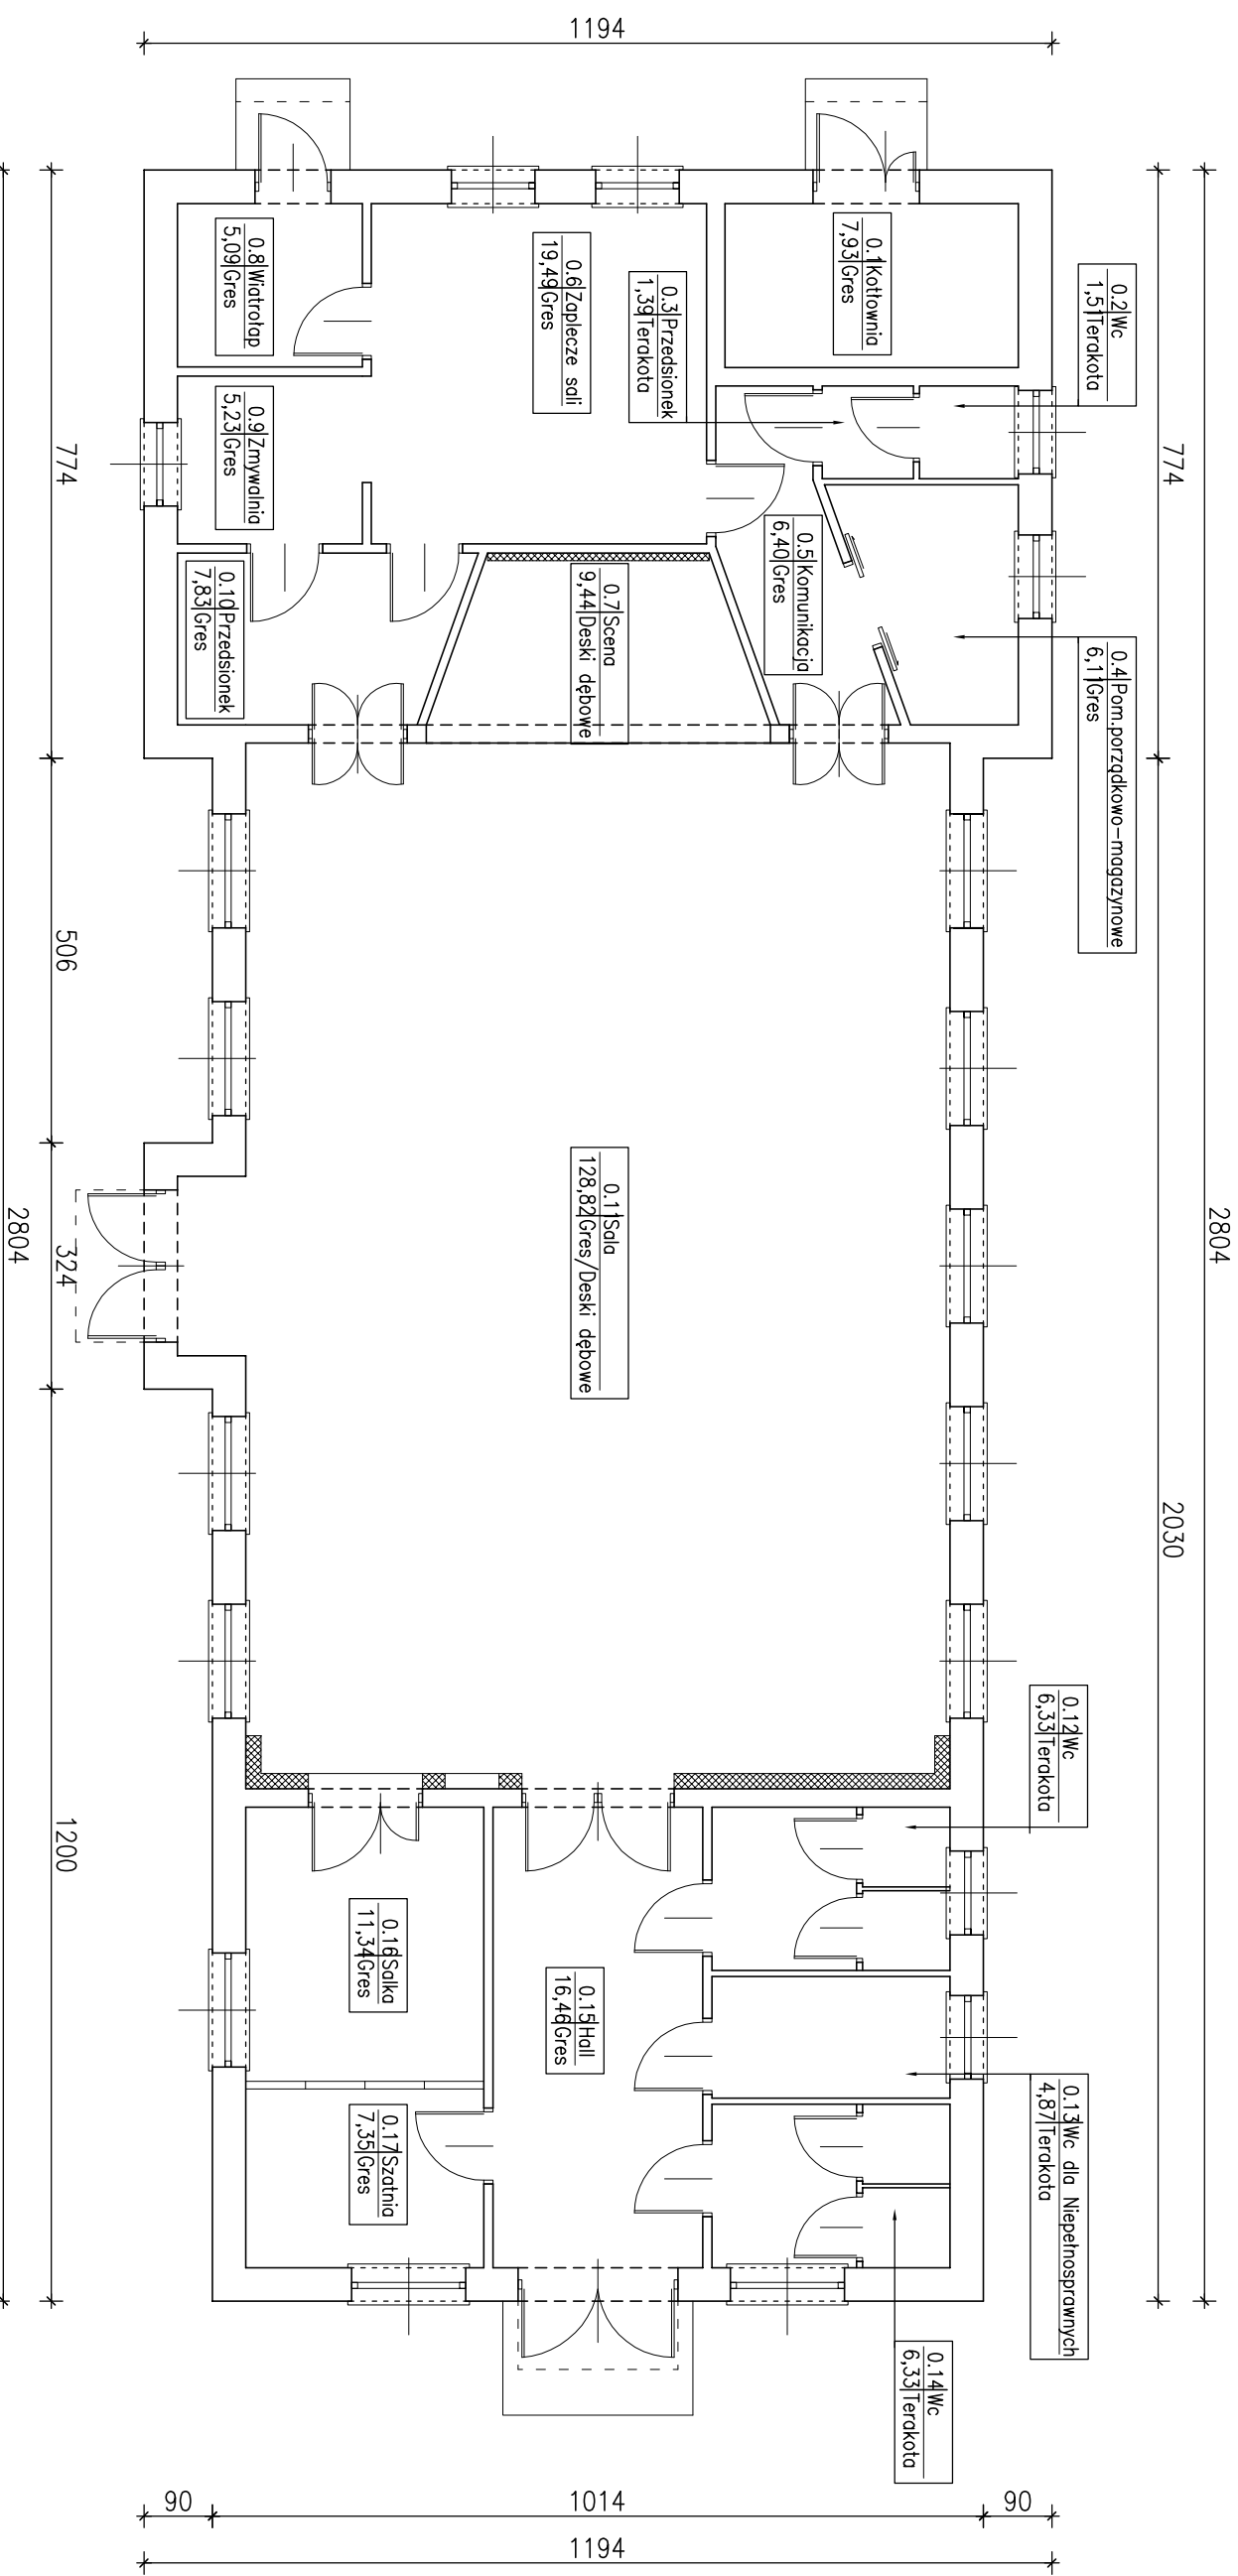

ZESTAWIENIE POMIESZCZEŃ

Numer pom.	Nazwa pomieszczenia	Materiał posadzki	Powierzchnia [m ²]
0.1	Kuchnia	Gres	7,93
0.2	Wc	Terakota	1,51
0.3	Przedsiónek	Terakota	1,39
0.4	Pom.porzędkowo-mogazynowe	Gres	6,11
0.5	Komunikacja	Gres	6,40
0.6	Zaplece soli	Gres	19,49
0.7	Scena	Deski dębowe	9,44
0.8	Wiatrołop	Gres	5,09
0.9	Zmywalnia	Gres	5,23
0.10	Przedsiónek	Gres	7,83
0.11	Sala	Gres/Deski dębowe	128,82
0.12	Wc	Terakota	6,33
0.13	Wc dla Niepełnosprawnych	Terakota	4,87
0.14	Wc	Terakota	6,33
0.15	Hall	Gres	16,46
0.16	Salka	Gres	11,34
0.17	Szatnia	Gres	7,35
Razem			251,92

INWESTYCJA:	BUDYNEK ŚWIETLICY WIEJSKIEJ
ADRES:	Działka nr: 6/11, w miejscowości Przytok, gmina Zabór
INWESTOR:	Gmina Zabór ul. Lipowa 15, 66-003 Zabór
JEDNOSTKA PROJEKTOWA:	"MM-PROJTK" S.C. ul. Piaskowa 1/3, 65-204 Zielona Góra tel. 500 088 420, email: m.gornik@poczta.fm NIP 973-09146-59
PROJEKTANT:	mgr inż. Maciej Górnik Upr. bud. do projektowania bez ograniczeń w specjalności konstrukcyjnej nr ewid. LBS/0073/PWOK/08
RYSunEK:	KONCEPCJA - RZUT PRZYZIEMIA
ETAP:	PROGRAM FUNKCYONALNO-UŻYTKOWY
SKALA:	1:100
DATA:	01.2020.