

LEGENDA:

A,B,C,...G - GRANICE OBSZARU OPRACOWANIA


1 PROJEKTOWANA ROZBUDOWA BUDYNKU BIBLIOTEKI WIEJSKIEJ

2 ISTNIEJĄCY BUDYNEK BIBLIOTEKI

PROJEKTOWANE WEJŚCIE DO BUDYNKU

ISTNIEJĄCE WEJŚCIE DO BUDYNKU

ISTNIEJĄCY WJAZD NA DZIAŁKĘ

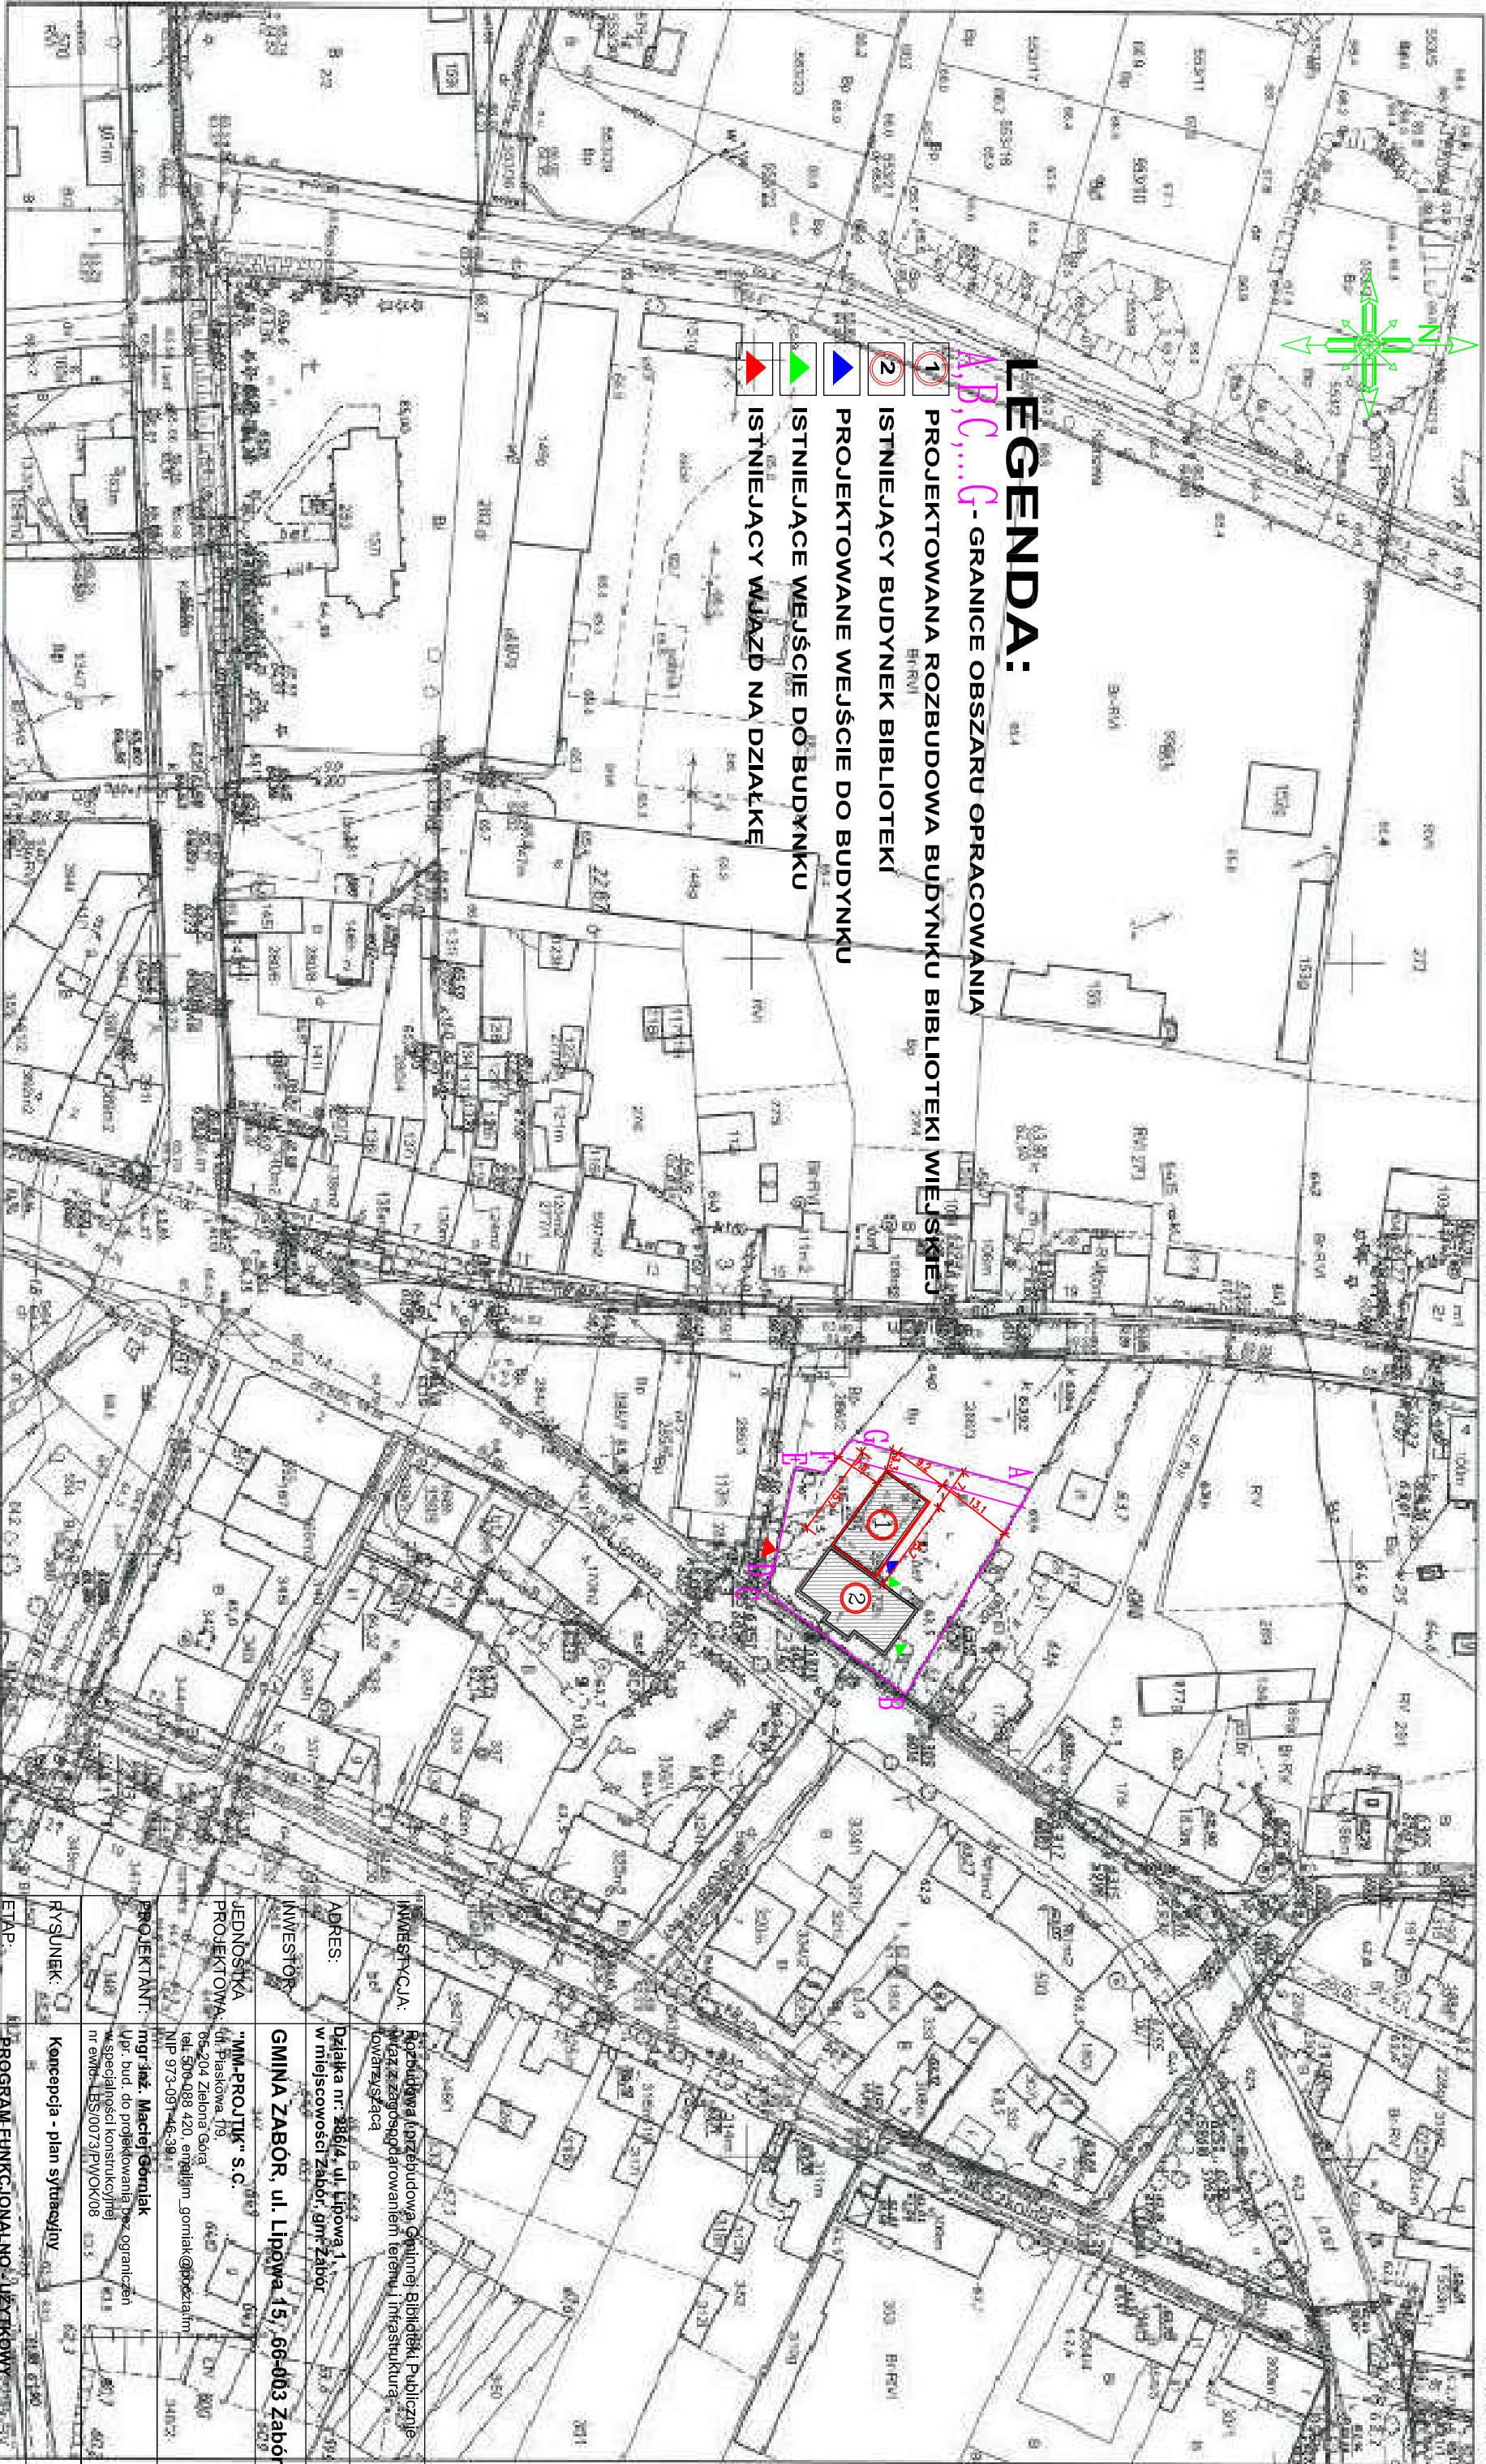

Wykonał: Marek Białicki

Data wykonania kopii: dn. 31-10-2018 r.

IMIĘ I PRZYMIKĘ:	ROZBUDOWA I PRZEBUDOWA GMINNEJ BIBLIOTEKI PUBLICZNEJ WJAZD Z ZAGOSPODAROWANIEM TERENU I INFRASTRUKTURĄ IOWANYSZĄCĄ
ADRES:	Działka nr: 286/4, ul. Lipowa 1, w miejscowości Zabór, gmina Zabór
INWESTOR:	GINA ZABÓR, ul. Lipowa 15, 66-003 Zabór
JEDNOSTKA PROJEKTOWA:	"MM-PRO-TIK" S.C. ul. Piaskowa 19, 66-204 Zielona Góra, tel. 509-088 420, email: mm_gomlak@poczta.fm NIP 973-091-46-38-11
PROJEKTANT:	mgr inż. Maciej Gomlak Upr. bud. do projektowania bez ograniczeń w specjalności konstrukcyjnej nr ewb-LS/0073/PWOK08
FYSUNEK:	Koncepcja - plan sytuacyjny
ETAP:	PROGRAM FUNKCJONALNO - UŻYTKOWY
SKALA:	1:1000
DATA:	01.2020r.