


# Rzut poddasza

## Skala 1:100

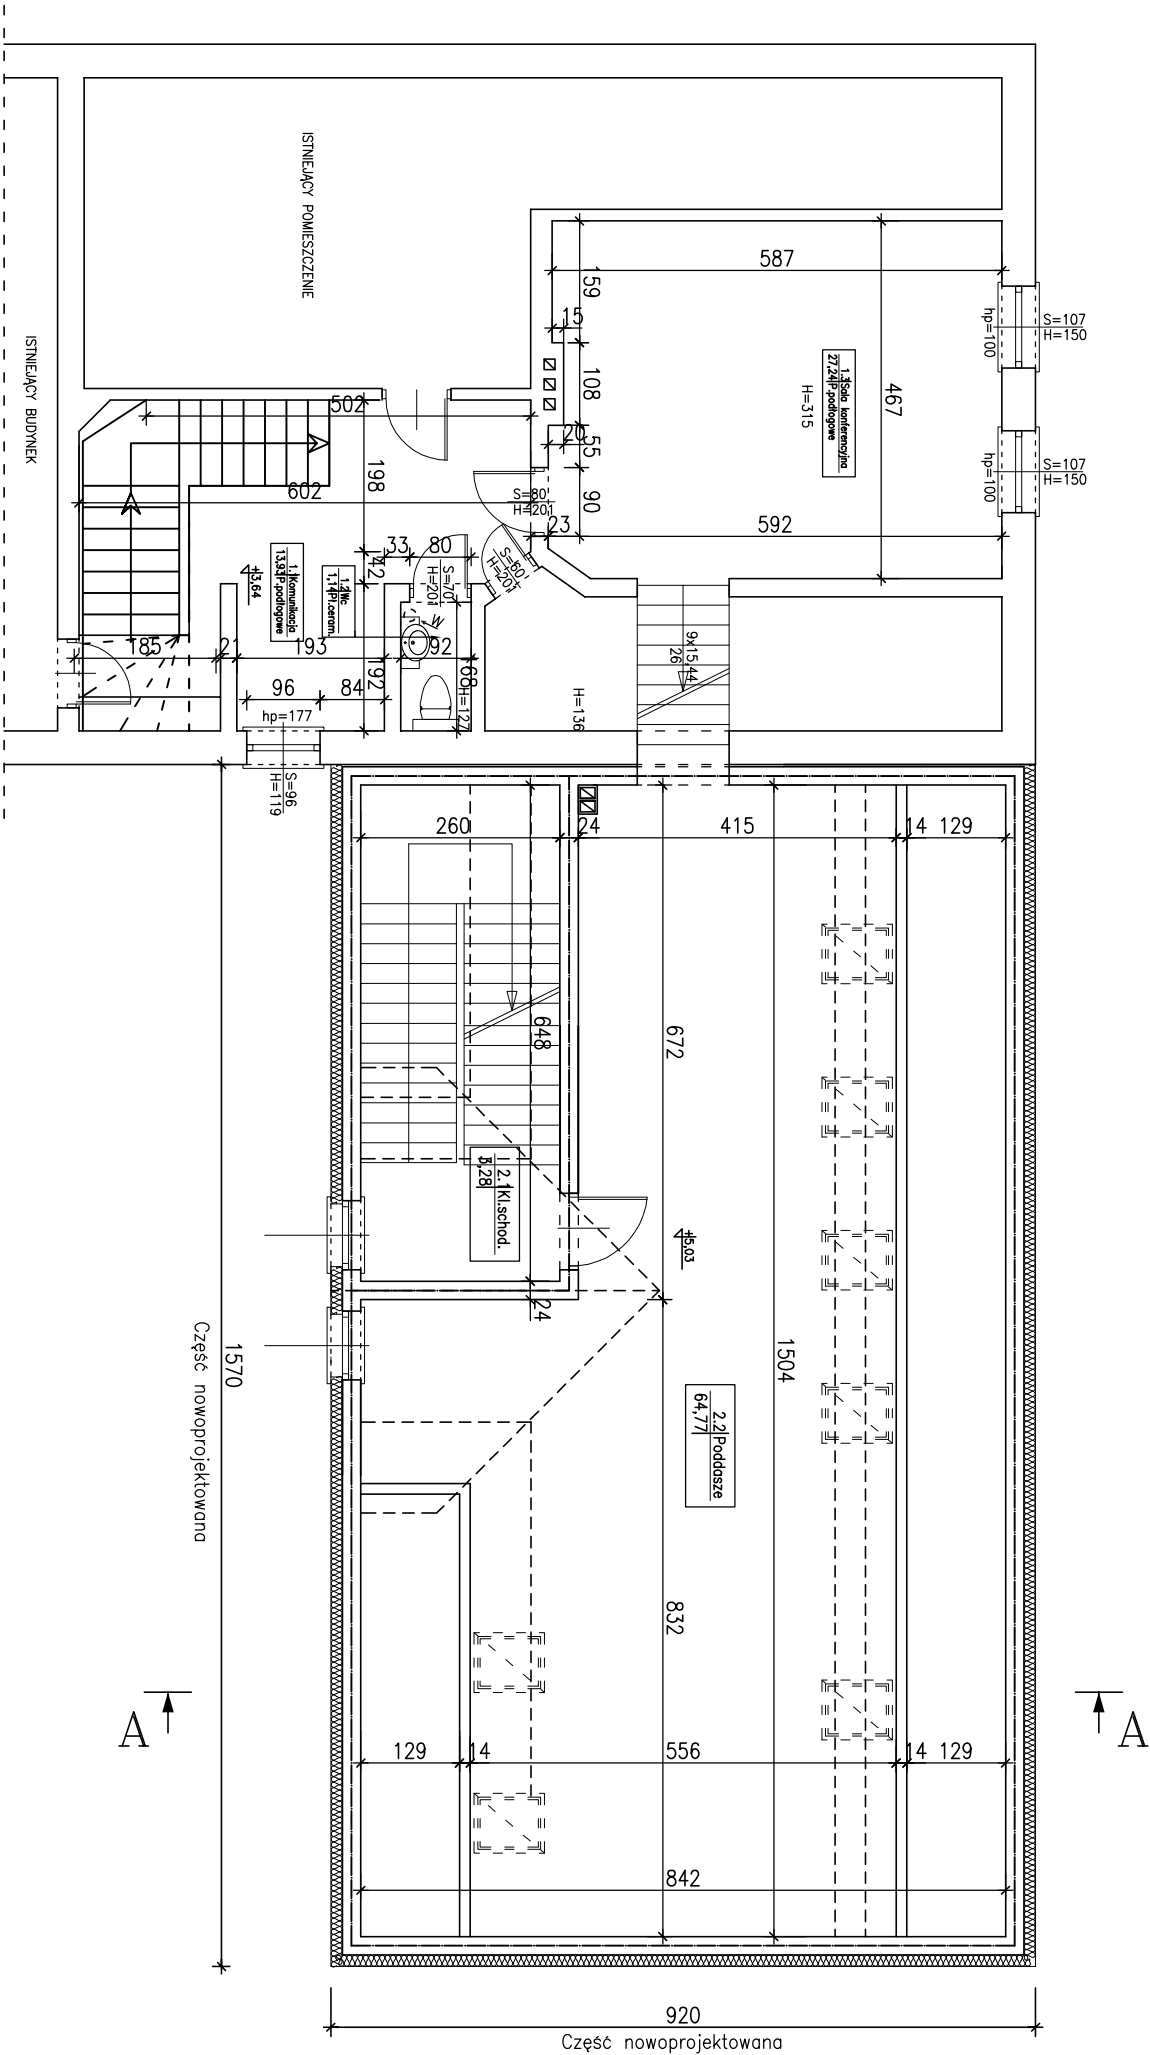

ZESTAWIENIE POMIESZCZEŃ – PODDASZE		
Numer	Nazwa	Materiał
pom.	pomieszczenia	posadzki
2.1.	Kł. schodowa	
2.2.	Poddasze	
Rozem		

INWESTYCJA:	Rozbudowa i przebudowa Gminnej Biblioteki Publicznej wraz z zagospodarowaniem terenu i infrastrukturą towarzyszącą		
ADRES:	Działka nr: 286/4, ul. Lipowa 1, w miejscowości Zabór, gm. Zabór		
INWESTOR:	GMINA ZABÓR, ul. Lipowa 15, 66-003 Zabór		
JEDNOSTKA PROJEKTOWA:	"MM-PROJITIK" S.C. ul. Piaskowa 1/9, 65-200 Żabina Góra tel: 500 156 440, email: m.gorniak@poczta.fm NIP: 973-091-48-39		
PROJEKTANT:	mgr inż. Maged Gorniak Upr. bud. do projektowania bez ograniczeń w specjalności konstrukcyjnej nr ewid. LBS/0073/PWOK/08		
RYSUNEK:	Koncepcja - rzut poddasza		
ETAP:	PROGRAM FUNKCJONALNO - UŻYTKOWY		
SKALA:	1:100	NUMER RYSUNKU: 3.0.	
DATA:	01.2020r.		