


# Przekrój A-A

## skala 1:50

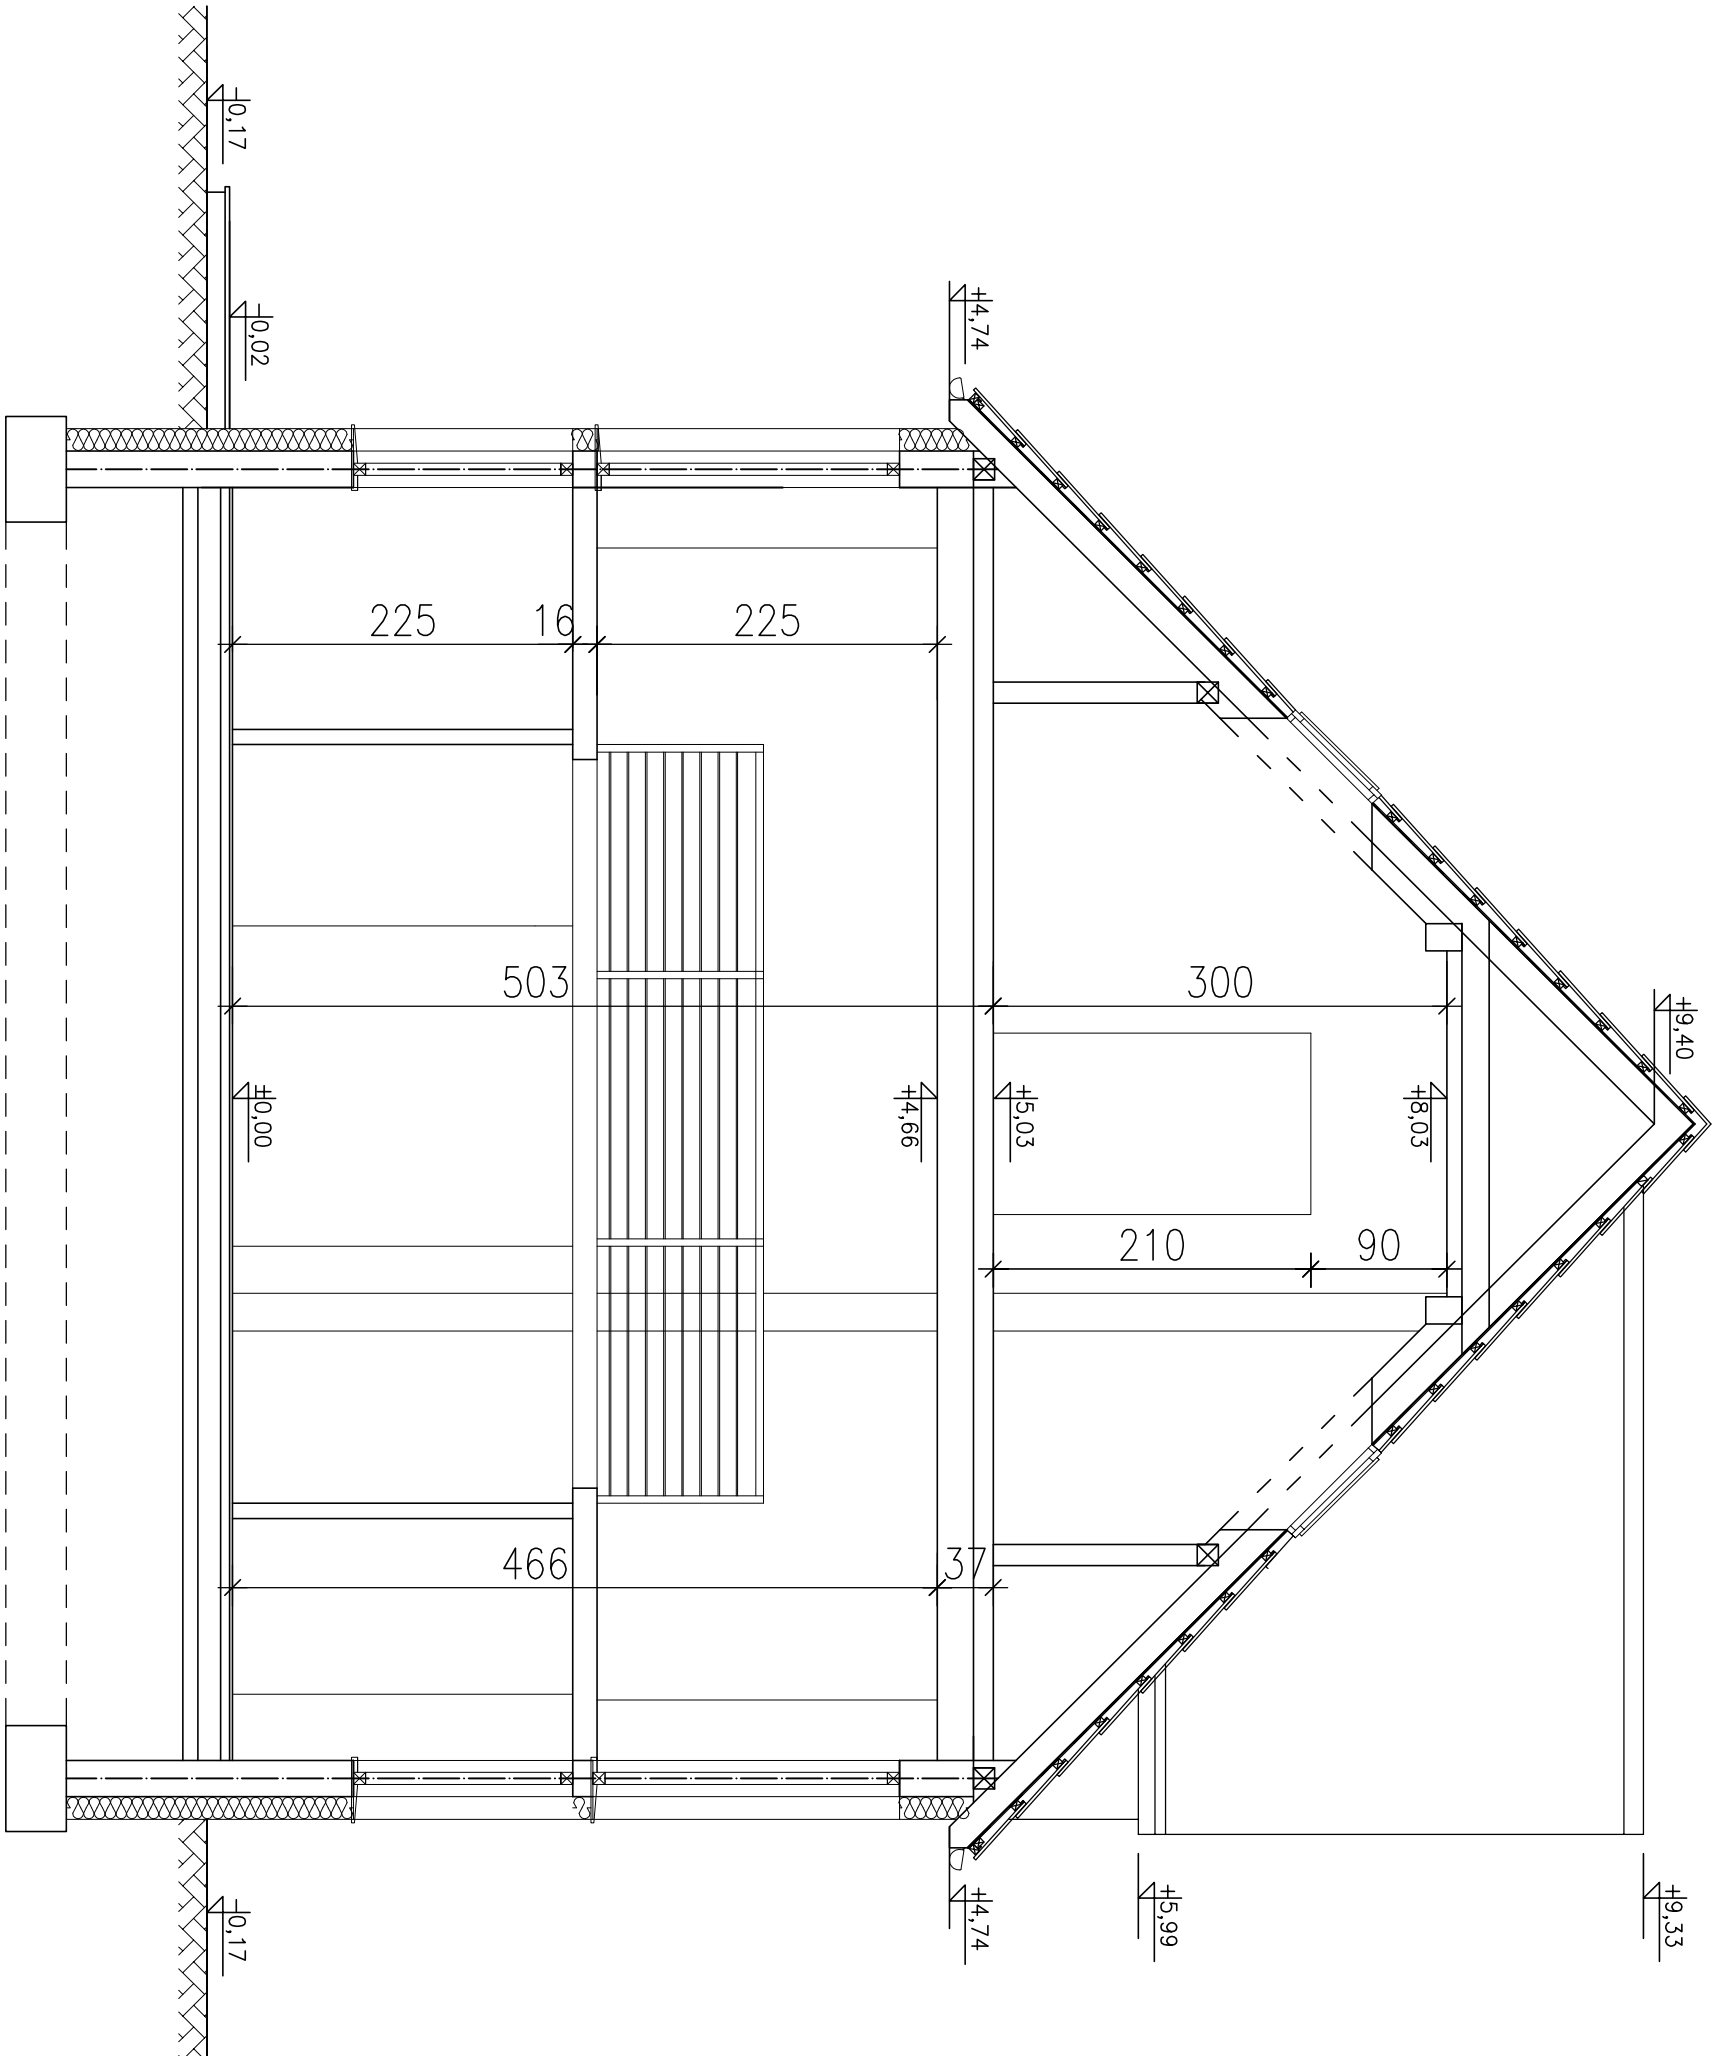

|                       |   |                     |
|-----------------------|---|---------------------|
| INWESTYCJA:           | Rozbudowa i przebudowa Gminnej Biblioteki Publicznej wraz z zagospodarowaniem terenu i infrastrukturą towarzyszącą              |                     |
| ADRES:                | Działka nr: 286/4, ul. Lipowa 1, w miejscowości Zabór, gm. Zabór  |                     |
| INWESTOR:             | GMINA ZABÓR, ul. Lipowa 15, 66-003 Zabór  |                     |
| JEDNOSTKA PROJEKTOWA: | "MM-PROUTIK" S.C.<br>ul. Piasek 119<br>65-207 Żelazna Góra<br>tel. 500 088 420, email: m.gorniak@poczta.fm<br>NIP 973-091-46-39 |                     |
| PROJEKTANT:           | mgr inż. Maciej Gorniak<br>Upr. bud. do projektowania bez ograniczeń w specjalności konstrukcyjnej nr ewid. LBS/0073/PW/OK08    |                     |
| RYСУNEK:              | Koncepcja - przekrój A-A  |                     |
| ETAP:                 | PROGRAM FUNKCYJNALNO - UŻYTKOWY   |                     |
| SKALA:                | 1:50  | NUMER RYSUNKU: 4.0. |
| DATA:                 | 01.2020r.   |                     |