


Rzut przyziemia
skala 1:100

Numer	Nazwa	Materiał	Powierzchnia
pom.	pomieszczenia	posadzki	[m ²]
0.1.	Wiatrołap	Pl.ceram.	6,25
0.2.	Kl. schodowa	Pl.ceram.	8,76
0.3.	Kotłownia	Pl.ceram.	7,77
0.4.	Mediateka	Pl.ceram.	90,17
0.5.	Pom.administracyjne	Pl.ceram.	9,72
0.6.	Archiwum	Pl.ceram.	4,38
0.7.	Biblioteka	Pl.ceram.	16,32
0.8.	Wc	Pl.ceram.	4,38
0.9.	Wc dla pracowników	Pl.ceram.	4,43
0.10.	Pom. socjalne	Pl.ceram.	3,72
0.11.	Strefa dla dzieci	Wykładzina	25,78
0.12.	Wc	Pl.ceram.	2,30
Razem			181,29
1.1.	Antesola		63,87
1.2.	Kl.schodowa		8,76
Razem			72,63
Suma			253,92

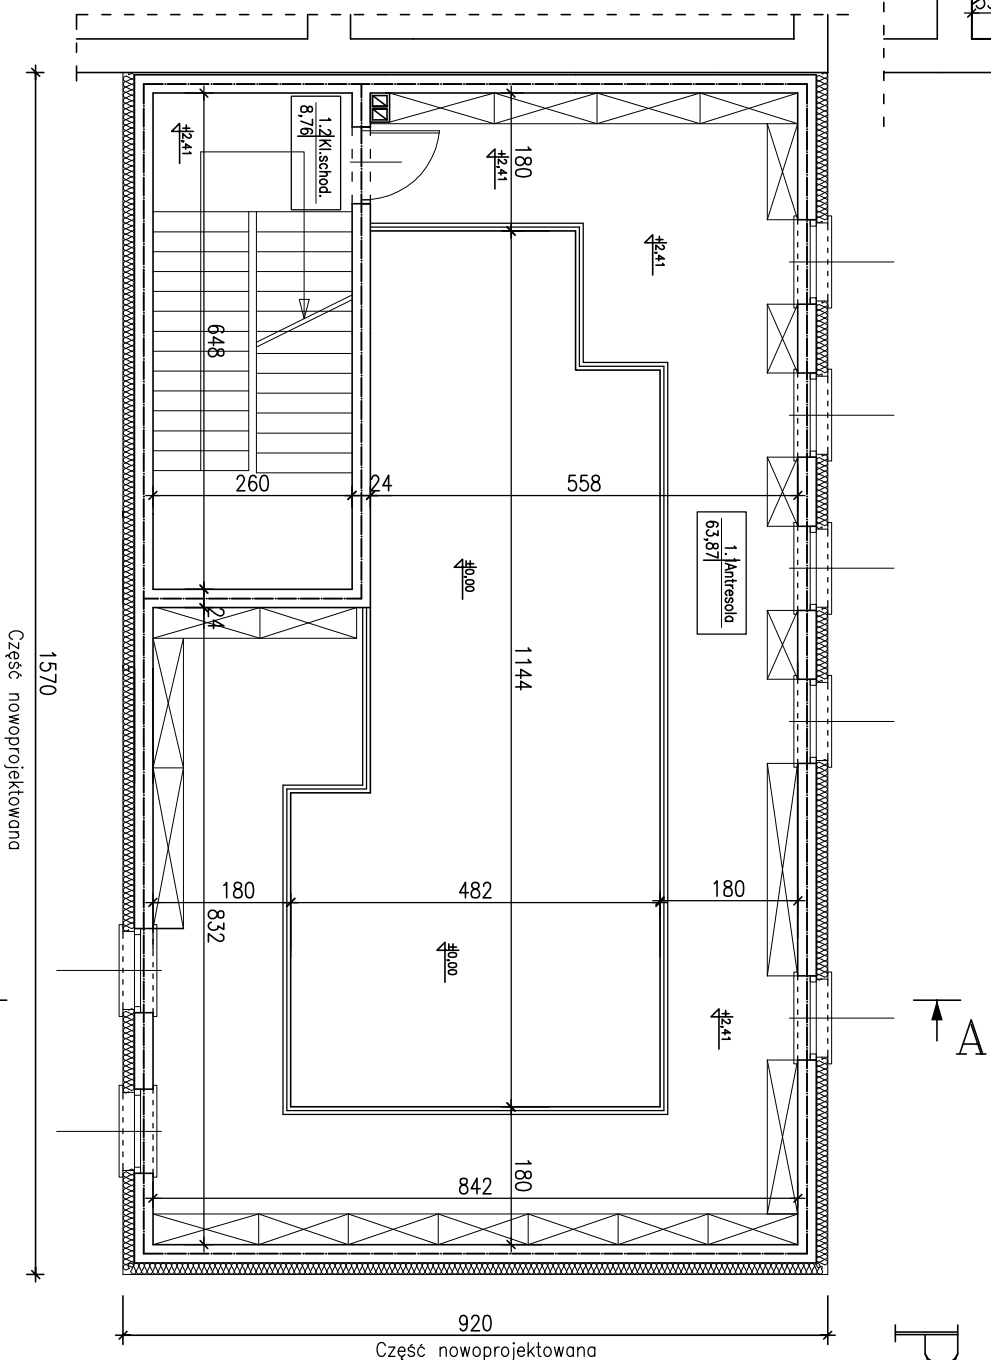

INWESTYCJA:	Rozbudowa i przebudowa Gminnej Biblioteki Publicznej wraz z zagospodarowaniem terenu i infrastrukturą towarzyszącą			
ADRES:	Działka nr: 286/4, ul. Lipowa 1, w miejscowości Zabór, gm. Zabór			
INWESTOR:	GMINA ZABÓR, ul. Lipowa 15, 66-003 Zabór			
JEDNOSTKA PROJEKTOWA:	"MM-PROJITK" s.c. ul. Piaskowa 1/9, 65-204 Zielona Góra tel. 500 088 420, email: m.gorniak@poczta.fm NIP 973-091-46-39			
PROJEKTANT:	mgr inż. Maciej Górniak Upr. bud. do projektowania bez ograniczeń w specjalności konstrukcyjnej m. ewid. EBS/0031P/VOCK08			
RYSUNEK:	Koncepcja - rzut przyziemia / poziom antresoli			
ETAP:	PROGRAM FUNKCJONALNO - UŻYTKOWY			
SKALA:	1:100	NUMER RYSUNKU: 2.0.		
DATA:	01.2020r.			