



# Elewacje

## Skala 1:100

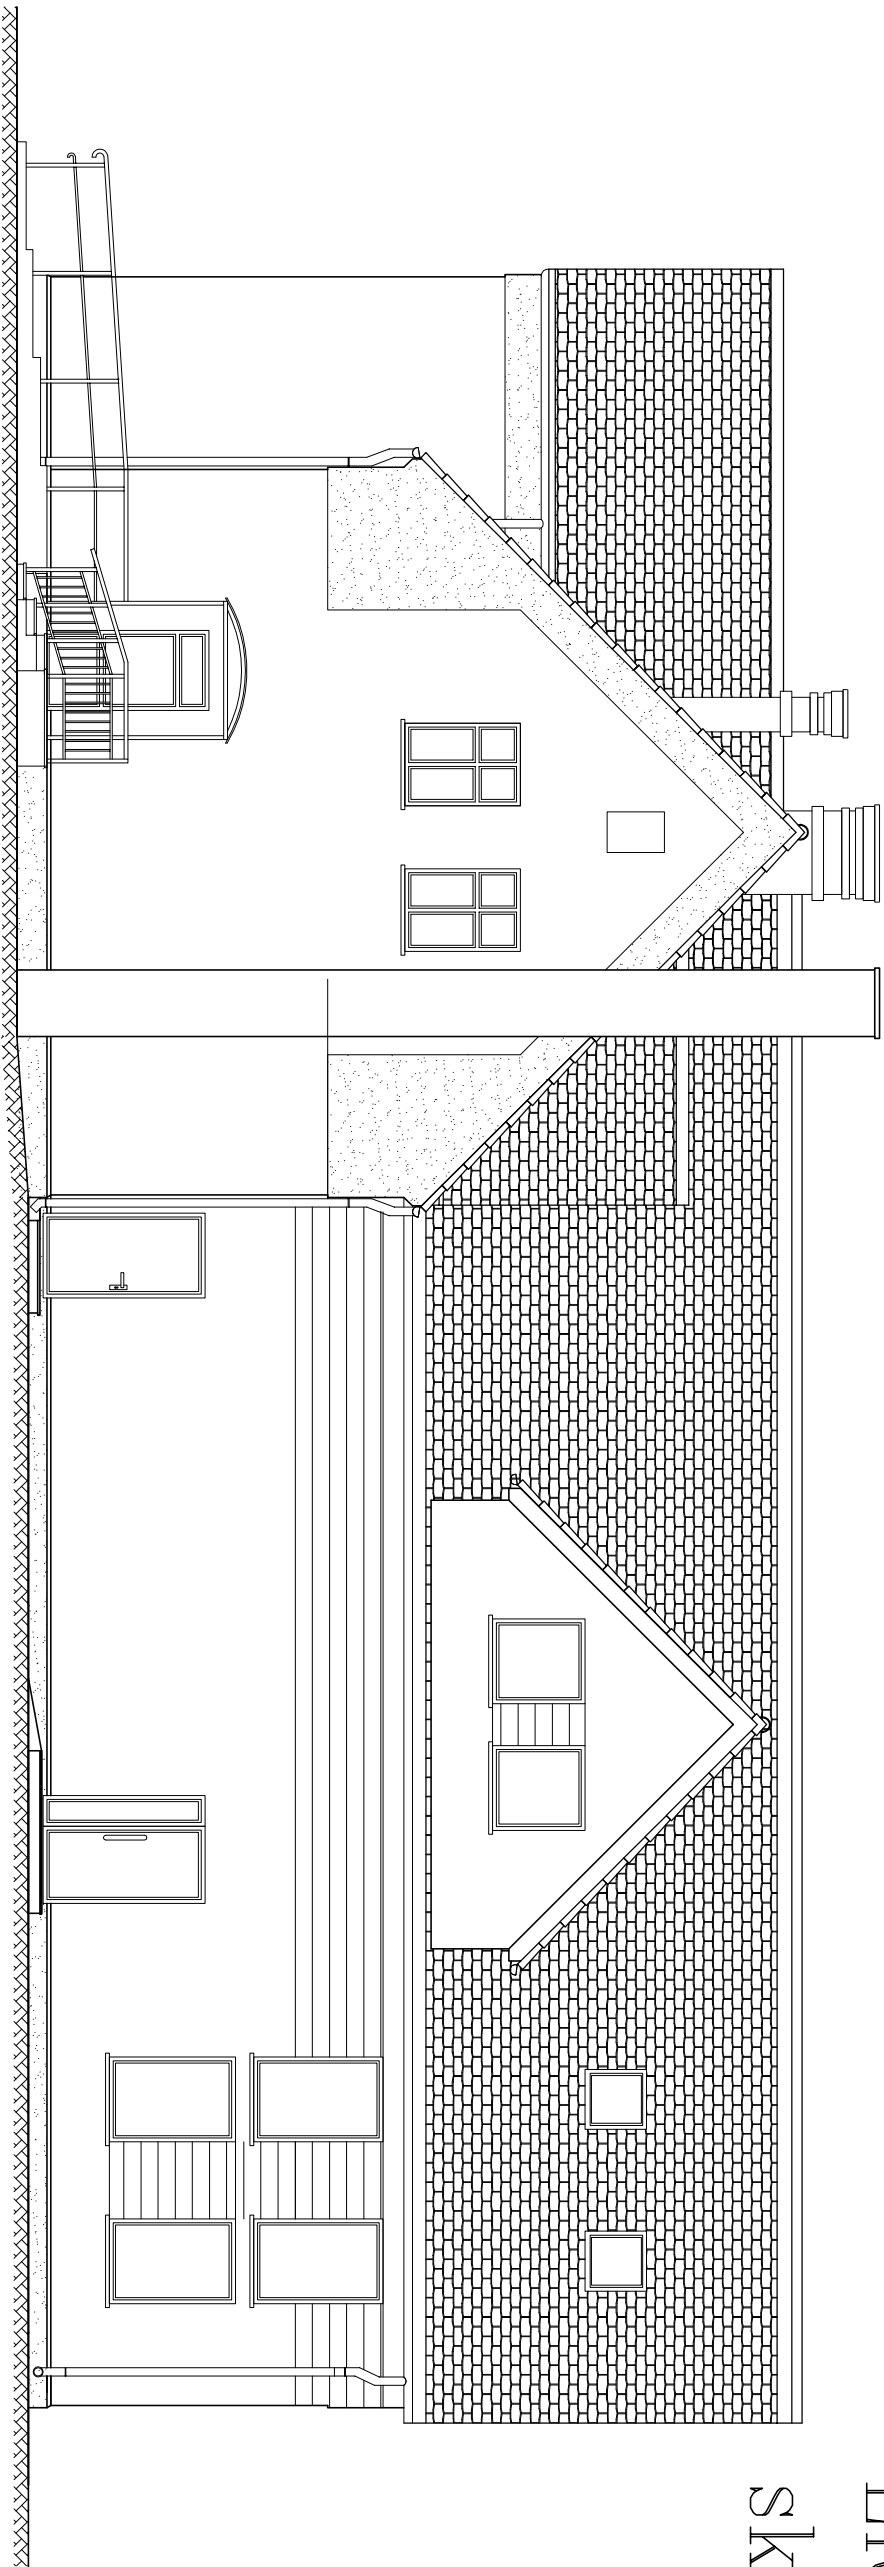

Elewacja boczna

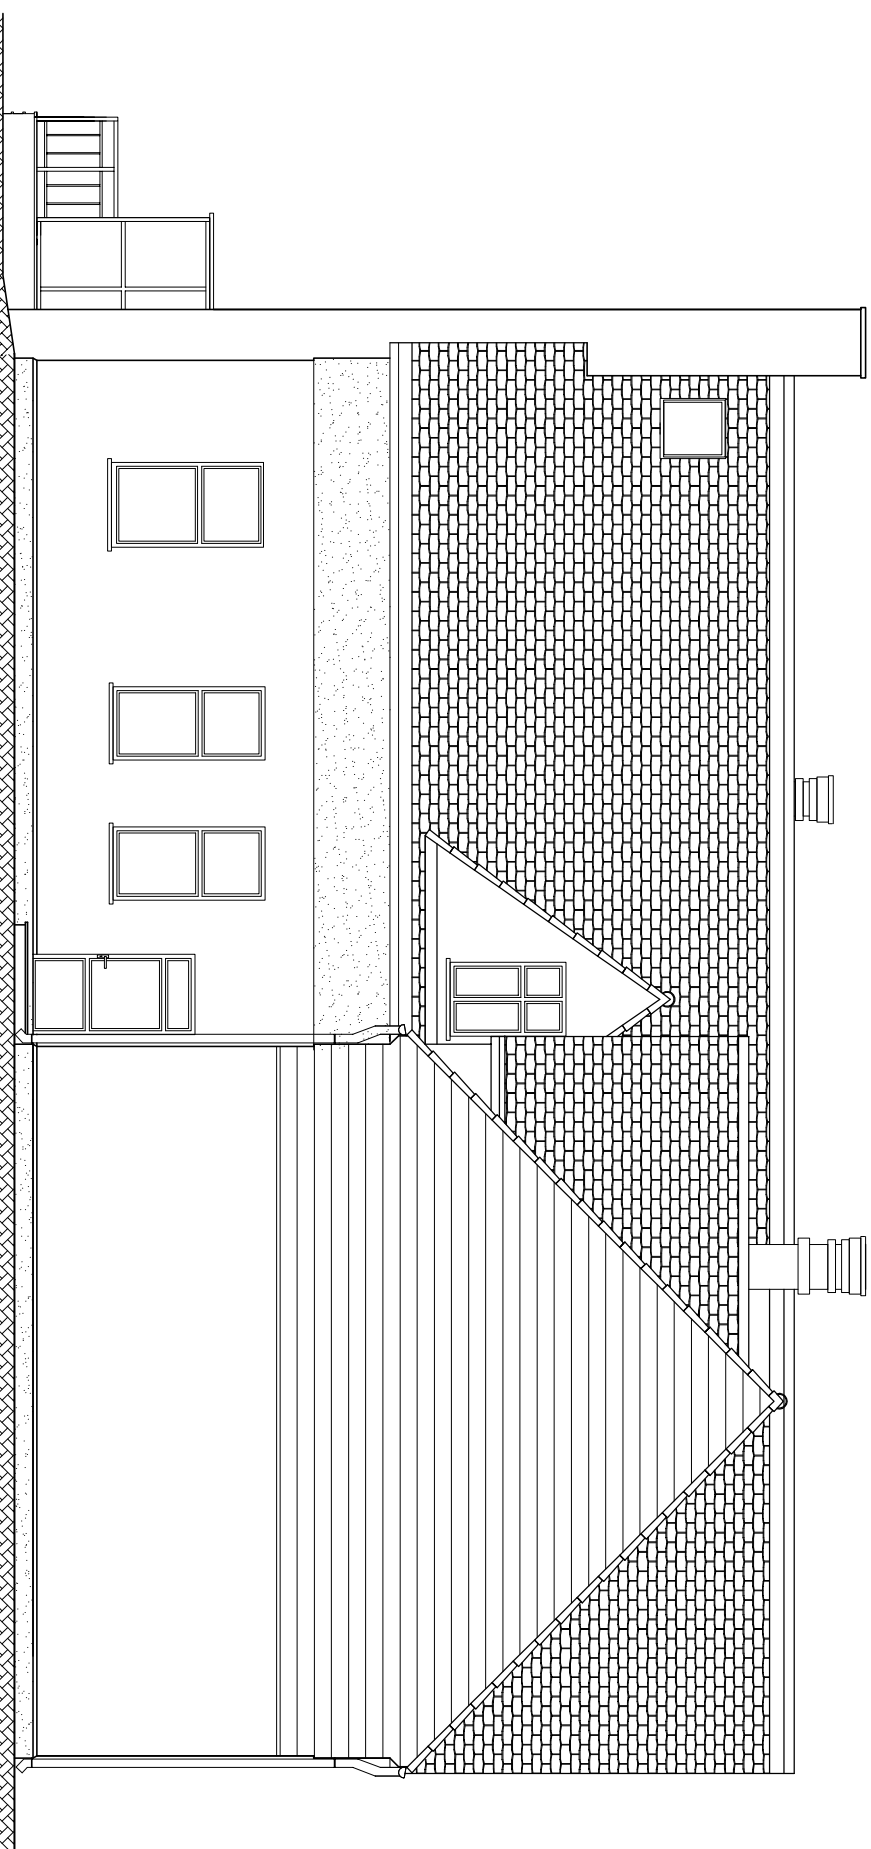

Elewacja tylna

INWESTYCJA:	Rozbudowa i przebudowa Gminnej Biblioteki Publicznej wraz z zagospodarowaniem terenu i infrastrukturą towarzyszącą		
ADRES:	Działka nr 286/4, ul. Lipowa 1, w miejscowości Zabór, gmin Zabór		
INWESTOR:	GMINA ZABÓR, ul. Lipowa 15, 66-003 Zabór		
JEDNOSTKA PROJEKTOWA:	"MM-PROJTK" S.C. ul. Piaskowa 1/3, 65-204 Zielona Góra tel. 500 088 420, email: m.gorniak@poczta.fm NIP 973-091-46-39		
PROJEKTANT:	mgr inż. Maciej Gorniak Upi. bud. do projektowania bez ograniczeń w specjalności architektury		
RYSUNEK:	Koncepcja - elewacje		
ETAP:	PROGRAM FUNKCYJONALNO - UŻYTKOWY		
SKALA:	1:100	NUMER RYSUNKU: 5.0.	
DATA:	01.2020r.		