Mapa do celów projektowych
skala 1 : 500

województwo : lubuskie
powiat : zielonogórski
jednostka ewidencyjna : 080909_2, Zabór
obręb ewidencyjny : 0008, Zabór
identyfikator obrębu: 080909_2. 0008
miejscowość : Zabór
działka nr : 375/2 wg. zakresu
ul. Witosa
Arkusz nr 1(2)

Mapę sporządzono na podstawie mapy syt. - wys. w skali 1:500, oraz aktualizacji wykonanej w dniu 13.06.2018r. przez firmę **GEO – MASTER** Usługi Geodezyjne Grzegorz Cebulski, geodeta uprawniony Grzegorz Cebulski, upr. nr 22013.
Mapę wykonano w układzie 2000 strefa 15. Poziom odniesienia Kronsztadt 86.
Mapa : 5.167.27.06.4.2, 5.167.27.06.4.3, 5.167.27.06.4.4, 5.167.27.11.2.1
5.167.27.11.2.2, 5.167.27.11.2.3, 5.167.27.11.2.4
Nie wyklucza się istnienia w terenie innych nie wykazanych na niniejszej mapie urządzeń podziemnych, które nie były zgłoszone do inwentaryzacji powykonawczej.
Granicę działki przedmiotowej wniesiono ze współrzędnych z pomiaru operat nr 140, pozostałe z mapy ewidencyjnej , udostępnionej w formacie DXF.
Brak informacji o służebnościach w granicach projektowanej inwestycji.
— — — Zakres opracowania mapy do celów projektowych.
Mapę do celów projektowych uzupełniono o Miejscowy Plan Zagospodarowania Przestrzennego, Uchwała Nr XXXII/201/10 Rady Gminy Zabór z dnia 29 marca 2010r.

GG-I.6640.671.2018
Ks. Rob. 42/2018

Wykonał dnia 12.07.2018r.

GEODETA UPRAWNIONY
inż. Grzegorz Cebulski
nr upr. 22013
tel. 601 91 23 24

GEO-MASTER
USŁUGI GEODEZYJNE
Grzegorz Cebulski
65-364 Zielona Góra, ul. Kożuchowska 15A
NIP: 925-181-22-43, REGON: 977996218
tel. 601 91 23 24, geo-master@o2.pl

SZKIC ORIENTACYJNY 1:10000
Zabór
N

LEGENDA:
MN - tereny zabudowy mieszkaniowej jednorodzinnej, wolnostojącej
KD - tereny komunikacji publicznej
—△— nieprzekraczalna linia zabudowy

Poświadcza się zgodność niniejszej kopii z treścią materiału państwowego zasobu geodezyjnego i kartograficznego	
Organ prowadzący państwowy zasób geodezyjny i kartograficzny	STAROSTA ZIELONOGÓRSKI
Nazwa materiału zasobu	inny mat. 2006
Identyfikator ewidencyjny materiału zasobu	P.0809.2018.1530-19
Data wykonania kopii	18. WRZ. 2018
Imię, nazwisko i podpis osoby reprezentującej organ	Małgorzata Wojtas Geodeta w Starostwie Powiatowym w Zielonej Górze

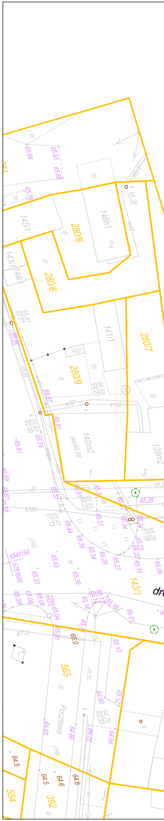
280/8
280/6
280/7
280/9
146/1
145/1
141/1
143/1
142/1
140m2
138m2
565
392
554
Pocztowa
dr

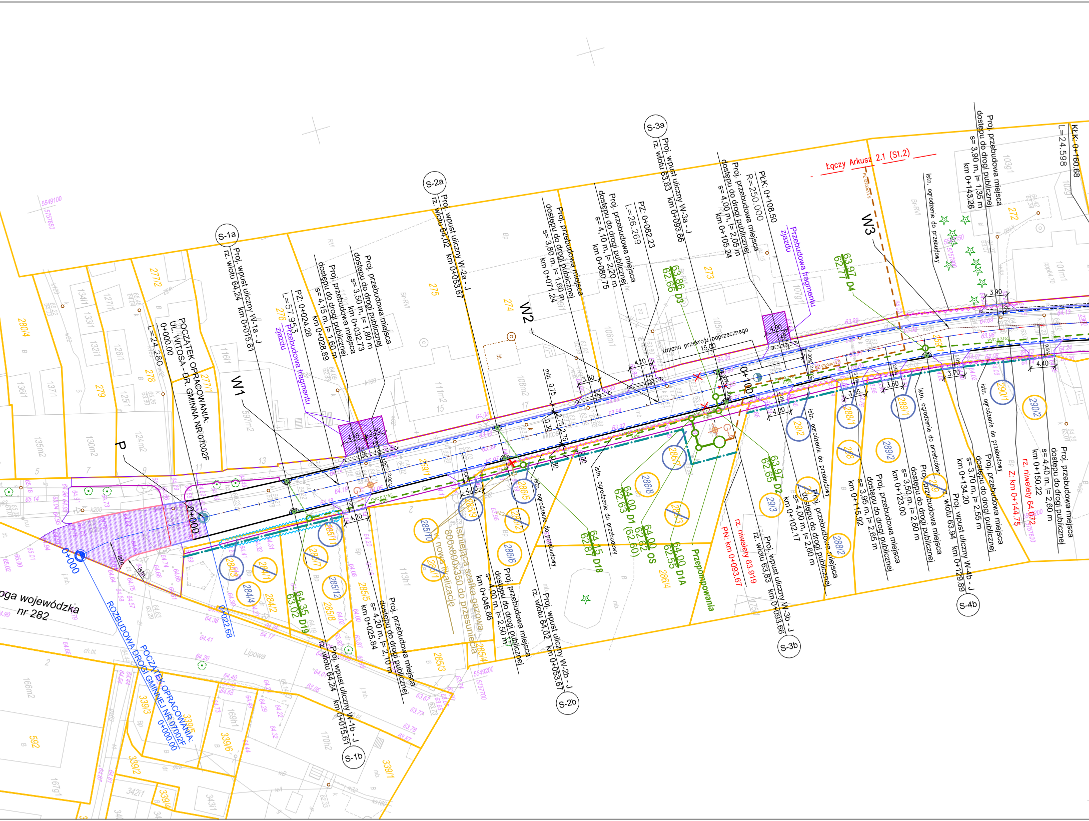
Łączy Arkusz 2.1 (S1.2)
POCZĄTEK OPRACOWANIA:
UL. WITOSA - DR. GMINNA NR 07002F
0+000.00
L=24.280
P
W1
W2
W3
S-1a
Proj. wpust uliczny W-1a - J
rz. wlotu 64.24 km 0+015.61
S-1b
Proj. wpust uliczny W-1b - J
rz. wlotu 64.24 km 0+015.61
S-2a
Proj. wpust uliczny W-2a - J
rz. wlotu 64.02 km 0+053.67
S-2b
Proj. wpust uliczny W-2b - J
rz. wlotu 64.02 km 0+053.67
S-3a
Proj. wpust uliczny W-3a - J
rz. wlotu 63.83 km 0+093.66
S-3b
Proj. wpust uliczny W-3b - J
rz. wlotu 63.83 km 0+093.66
S-4b
Proj. wpust uliczny W-4b - J
rz. wlotu 63.94 km 0+129.89
Proj. przebudowa miejsca dostępu do drogi publicznej
s= 3,50 m, l= 1,80 m
km 0+032.73
Proj. przebudowa miejsca dostępu do drogi publicznej
s= 4,15 m, l= 1,60 m
km 0+028.89
Proj. przebudowa miejsca dostępu do drogi publicznej
s= 3,80 m, l= 1,60 m
km 0+071.24
Proj. przebudowa miejsca dostępu do drogi publicznej
s= 4,10 m, l= 2,20 m
km 0+080.75
Proj. przebudowa miejsca dostępu do drogi publicznej
s= 4,00 m, l= 2,05 m
km 0+105.24
Proj. przebudowa miejsca dostępu do drogi publicznej
s= 3,90 m, l= 1,35 m
km 0+143.26
Proj. przebudowa miejsca dostępu do drogi publicznej
s= 4,20 m, l= 2,10 m
km 0+025.84
Proj. przebudowa miejsca dostępu do drogi publicznej
s= 4,00 m, l= 2,50 m
km 0+046.66
Proj. przebudowa miejsca dostępu do drogi publicznej
s= 4,00 m, l= 2,60 m
km 0+102.17
Proj. przebudowa miejsca dostępu do drogi publicznej
s= 3,95 m, l= 2,65 m
km 0+115.92
Proj. przebudowa miejsca dostępu do drogi publicznej
s= 3,50 m, l= 2,60 m
km 0+123.00
Proj. przebudowa miejsca dostępu do drogi publicznej
s= 3,70 m, l= 2,55 m
km 0+134.20
Proj. przebudowa miejsca dostępu do drogi publicznej
s= 4,40 m, l= 2,60 m
km 0+150.22
PZ: 0+024.28
L=57.953
PZ: 0+082.23
L=26.269
PŁK: 0+108.50
R=250.000
KŁK: 0+160.68
L=24.598
Przebudowa fragmentu zjazdu
zmiana przekroju poprzecznego
15.00
istn. ogrodzenie do przebudowy
Istniejąca szafka gazowa 800x800x350 do przesunięcia w nowa lokalizacje
Przepompowania
PN: km 0+093.67
rz. niwelety 63.919
Z: km 0+144.75
rz. niwelety 64.072
63.97 62.77 D4
63.86 62.66 D3
63.97 62.65 D2
64.00 62.63 D1 (62.60)
64.00 62.55 D1A
64.00 62.62 OS
64.15 62.87 D18
64.35 63.02 D19
0+000
0+100
0+022.68
ROZBUDOWA DROGI GMINNEJ NR 07002F
POCZĄTEK OPRACOWANIA:
0+000.00
Droga wojewódzka nr 282
Lipowa
min. 0,75
3.80
4.10
4.15
3.80
4.00
4.20
4.00
3.90
3.70
3.55
3.50
4.40
PVC 0,315S
2,00%
280/4
277/2
277/1
278
279
275
274
273
272
276
134/1
133/1
132/1
127/1
126/1
125/1
136/1
137/1
135m2
130m2
124m2
116/1
597m2
111m2
108m2
106m1
105m1
107/1
103/1
101m1
284/3
284/1
284/4
284/2
285/1
285/7
285/2
285/5
285/8
285/10
285/9
285/6
285/3
285/4
286/1
286/5
286/6
286/7
286/8
286/3
286/2
286/4
29/2
29/3
288/1
288/2
289/1
289/2
290/1
290/2
28
29
113/1
166m2
170m2
169/1
339/3
339/5
339/6
339/2
339/4
339/1
342/1
343/1
167/1
592
5549100
5757850
5549200
5757700
5757800

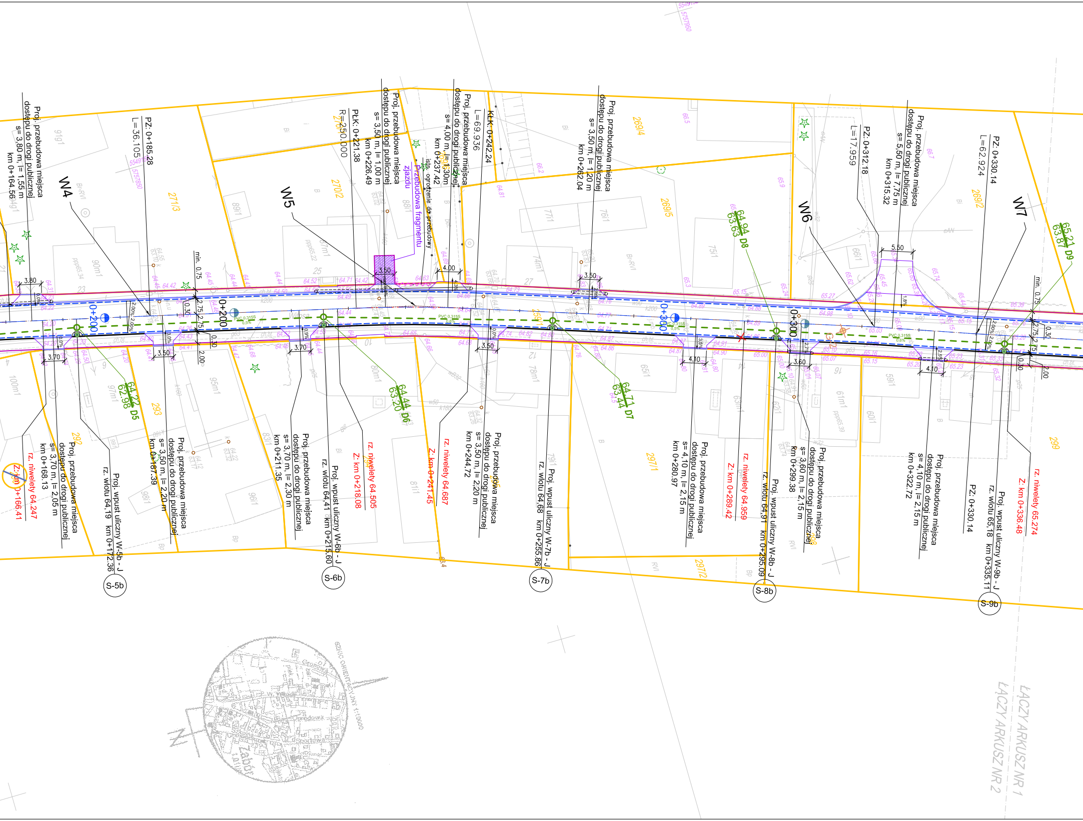
Proj. przebudowa miejsca dostępu do drogi publicznej s= 3,80 m, l= 1,55 m km 0+164.56
PZ: 0+185.28
L=36.105
W4
W5
R=250.000
PŁK: 0+221.38
Proj. przebudowa miejsca dostępu do drogi publicznej s= 3,50 m, l= 1,00 m km 0+226.49
Przebudowa fragmentu zjazdu
istn. ogrodzenie do przebudowy
Proj. przebudowa miejsca dostępu do drogi publicznej s= 4,00 m, l= 1,30m km 0+237.42
L=69.936
KŁK: 0+242.24
Proj. przebudowa miejsca dostępu do drogi publicznej s= 3,50 m, l= 1,20 m km 0+262.04
W6
PZ: 0+312.18
L=17.959
Proj. przebudowa miejsca dostępu do drogi publicznej s= 5,50 m, l= 7,75 m km 0+315.32
PZ: 0+330.14
L=62.924
W7
0+200
0+300
64.94 63.63 D8
65.21 63.87 D9
64.22 62.98 D5
64.44 63.20 D6
64.71 63.44 D7
3.80
3.70
3.50
3.70
4.00
3.50
3.50
3.50
4.10
3.60
5.50
4.10
min. 0.75
0.30
2.75
2.00
PVC 0.315S
Z: km 0+166.41 rz. niwelety 64.247
Proj. przebudowa miejsca dostępu do drogi publicznej s= 3,70 m, l= 2,05 m km 0+168.13
Proj. wpust uliczny W-5b - J rz. wlotu 64,19 km 0+172.36
S-5b
Proj. przebudowa miejsca dostępu do drogi publicznej s= 3,50 m, l= 2,20 m km 0+187.39
Proj. przebudowa miejsca dostępu do drogi publicznej s= 3,70 m, l= 2,30 m km 0+211.35
Proj. wpust uliczny W-6b - J rz. wlotu 64,41 km 0+215.60
S-6b
Z: km 0+218.08 rz. niwelety 64.505
Z: km 0+241.45 rz. niwelety 64.687
Proj. przebudowa miejsca dostępu do drogi publicznej s= 3,50 m, l= 2,20 m km 0+244.72
Proj. wpust uliczny W-7b - J rz. wlotu 64,68 km 0+255.86
S-7b
Proj. przebudowa miejsca dostępu do drogi publicznej s= 4,10 m, l= 2,15 m km 0+280.97
Z: km 0+289.42 rz. niwelety 64.959
Proj. wpust uliczny W-8b - J rz. wlotu 64,91 km 0+295.09
S-8b
Proj. przebudowa miejsca dostępu do drogi publicznej s= 3,60 m, l= 2,15 m km 0+299.38
Proj. przebudowa miejsca dostępu do drogi publicznej s= 4,10 m, l= 2,15 m km 0+322.72
PZ: 0+330.14
Proj. wpust uliczny W-9b - J rz. wlotu 65,18 km 0+335.11
S-9b
Z: km 0+336.48 rz. niwelety 65.274
269/4
269/5
269/2
270/2
271/3
292
293
297/1
297/2
299
ŁĄCZY ARKUSZ NR 1
ŁĄCZY ARKUSZ NR 2
SZKIC ORIENTACYJNY 1:10000

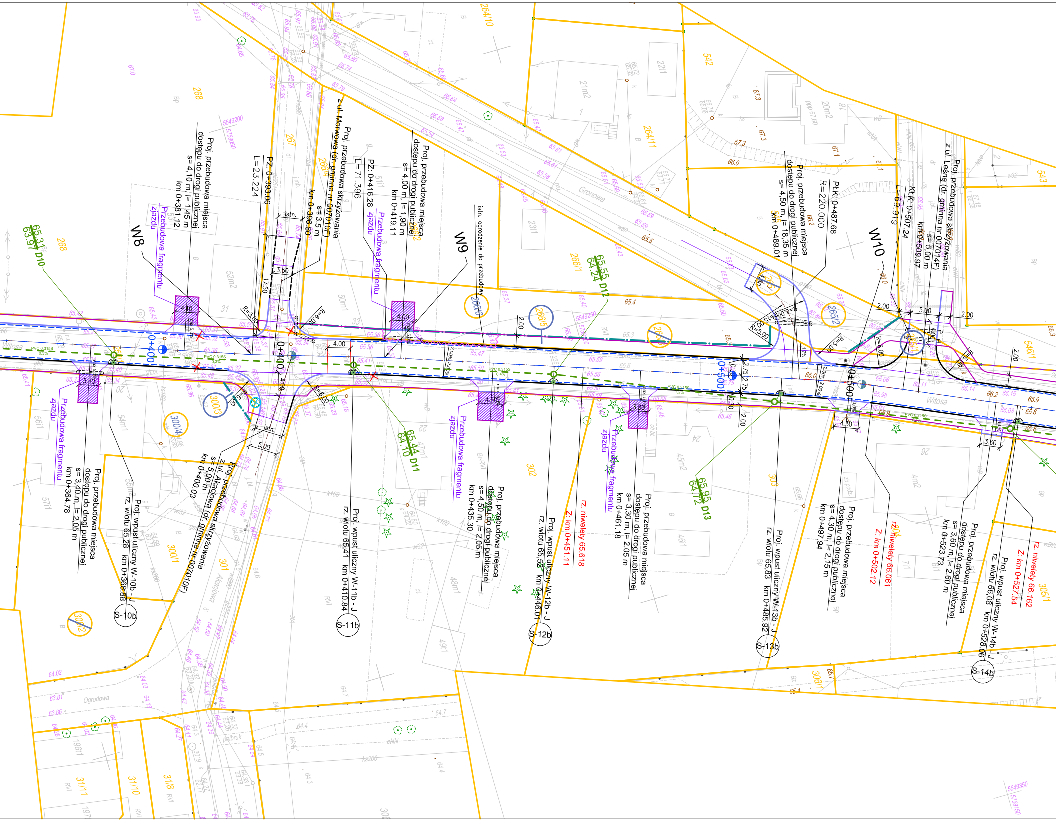
W8
W9
W10
Proj. przebudowa miejsca dostępu do drogi publicznej s= 4,10 m, l= 1,45 m km 0+381,12
Przebudowa fragmentu zjazdu
PZ: 0+393.06
L=23.224
Proj. przebudowa skrzyżowania z ul. Morwową (dr. gminna nr 007010F) s= 3,5 m km 0+396.80
PZ: 0+416.28
L=71.396
Przebudowa fragmentu zjazdu
Proj. przebudowa miejsca dostępu do drogi publicznej s= 4,00 m, l= 1,90 m km 0+419.11
istn. ogrodzenie do przebudowy
Proj. przebudowa miejsca dostępu do drogi publicznej s= 4,50 m, l= 18,35 m km 0+489.01
PŁK: 0+487.68
R=220.000
KŁK: 0+507.24
L=69.919
Proj. przebudowa skrzyżowania z ul. Leśną (dr. gminna nr 007014F) s= 5,00 m km 0+509.97
65.31 63.97 D10
65.55 64.24 D12
65.44 64.10 D11
65.95 64.72 D13
0+400
0+500
Witosa
Gronowa
Akacjowa
Ogrodowa
Proj. przebudowa miejsca dostępu do drogi publicznej s= 3,40 m, l= 2,05 m km 0+364.78
Przebudowa fragmentu zjazdu
Proj. wpust uliczny W-10b - J rz. wlotu 65,28 km 0+368.88
S-10b
Proj. przebudowa skrzyżowania z ul. Akacjową (dr. gminna nr 007010F) s= 5,00 m km 0+400.03
Proj. wpust uliczny W-11b - J rz. wlotu 65,41 km 0+410.84
S-11b
Przebudowa fragmentu zjazdu
Proj. przebudowa miejsca dostępu do drogi publicznej s= 4,50 m, l= 2,05 m km 0+435.30
Proj. wpust uliczny W-12b - J rz. wlotu 65,52 km 0+446.01
S-12b
rz. niwelety 65.618
Z: km 0+451.11
Przebudowa fragmentu zjazdu
Proj. przebudowa miejsca dostępu do drogi publicznej s= 3,30 m, l= 2,05 m km 0+461.18
Proj. wpust uliczny W-13b - J rz. wlotu 65,83 km 0+485.92
S-13b
Proj. przebudowa miejsca dostępu do drogi publicznej s= 4,30 m, l= 2,15 m km 0+497.94
rz. niwelety 66.061
Z: km 0+502.12
Proj. przebudowa miejsca dostępu do drogi publicznej s= 3,60 m, l= 2,60 m km 0+523.73
Proj. wpust uliczny W-14b - J rz. wlotu 66,08 km 0+528.06
S-14b
rz. niwelety 66.162
Z: km 0+527.54
PVC 0.315S
268
267
264/4
264/10
264/11
542
543
546/1
266/1
266/5
266/6
265/2
300/3
300/4
300/1
300/2
301
302
303
305/1
306/1
31/11
31/10
31/8
istn.
4,10
4,00
4,50
3,30
4,30
3,60
3,40
5,00
3,50
17,50
2,00
R=3,00
R=6,00
R=5,00

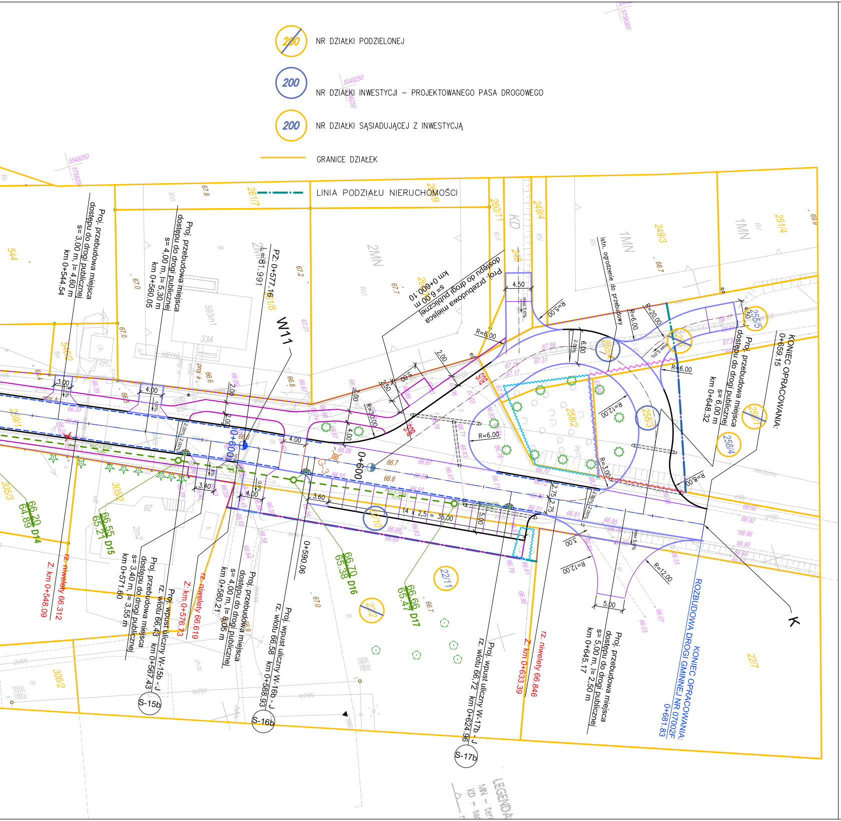
200 NR DZIAŁKI PODZIELONEJ
200 NR DZIAŁKI INWESTYCJI – PROJEKTOWANEGO PASA DROGOWEGO
200 NR DZIAŁKI SĄSIADUJĄCEJ Z INWESTYCJĄ
GRANICE DZIAŁEK
LINIA PODZIAŁU NIERUCHOMOŚCI
W11
K
Proj. przebudowa miejsca dostępu do drogi publicznej s= 3,00 m, l= 4,60 m km 0+544.54
Proj. przebudowa miejsca dostępu do drogi publicznej s= 4,00 m, l= 5,30 m km 0+560.05
PZ. 0+577.16 L=81.991
Proj. przebudowa miejsca dostępu do drogi publicznej s= 6,00 m km 0+600.10
istn. ogrodzenie do przebudowy
Proj. przebudowa miejsca dostępu do drogi publicznej s= 6,00 m km 0+648.32
KONIEC OPRACOWANIA: 0+659.15
Proj. przebudowa miejsca dostępu do drogi publicznej s= 3,40 m, l= 3,55 m km 0+571.60
Proj. wpust uliczny W-15b - J rz. wlotu 66.43 km 0+567.43
Z: km 0+576.73 rz. niwelety 66.619
Proj. przebudowa miejsca dostępu do drogi publicznej s= 4,00 m, l= 8,05 m km 0+580.21
Proj. wpust uliczny W-16b - J rz. wlotu 66.58 km 0+588.93
0+590.06
Proj. wpust uliczny W-17b - J rz. wlotu 66.72 km 0+624.96
Z: km 0+633.39 rz. niwelety 66.846
Proj. przebudowa miejsca dostępu do drogi publicznej s= 5,00 m, l= 2,50 m km 0+645.17
KONIEC OPRACOWANIA ROZBUDOWA DROGI GMINNEJ NR 007002F 0+681.83
Z: km 0+548.09 rz. niwelety 66.312
66.20 64.89 D14
66.55 65.21 D15
66.70 65.38 D16
66.66 65.47 D17
S-15b
S-16b
S-17b
14 x 2,5 = 35,00
0+600

OZNACZENIA: - branża drogowa

- PROJ. KRAWĘŻNIK BETONOWY NAJAZDOWY (22 x 15 CM)
- PROJ. KRAWĘŻNIK BETONOWY (30 x 15 CM)
- PROJ. KRAWĘŻNIK BETONOWY (30 x 15 CM) - REMONT ISTNIEJĄCEGO
- PROJ. KRAWĘDŹ JEZDNI BEZ KRAWĘŻNIKA
- PROJ. OBRZEŻE BETONOWE (30 x 8 CM)
- PROJ. NAWIERZCHNIA JEZDNI, ZJAZDU Z BET. ASFALTOWEGO
- PROJ. REMONT NAWIERZCHNI JEZDNI Z BET. ASFALTOWEGO
- PROJ. NAWIERZCHNIA CHODNIKA Z BETONOWEJ KOSTKI BRUKOWEJ / PŁYT CHODNIKOWYCH GR. 8 CM
- PROJ. NAWIERZCHNIA POBOCZA Z BETONOWEJ KOSTKI BRUKOWEJ GR. 8 CM
- PROJ. NAWIERZCHNIA ZJAZDU, DROGI WEWNĘTRZNEJ Z BETONOWEJ KOSTKI BRUKOWEJ GR. 8 CM
- PROJ. ZIELEŃ
- DRZEWO DO WYCINKI
- KRZEWY DO WYCINKI
- PROJEKTOWANE NASADZENIE DRZEWA
- W–x S–x PROJ. WPUST ULICZNY / STUDZIENKA ŚCIEKOWA Z OSADNIKIEM RODZAJ / TYP - WG OPISU TECHNICZNEGO
- PROJ. NAJWYŻSZY / NAJNIŻSZY PUNKT NIWELETY
- PROJEKTOWANY WPUST ULICZNY
- ISTN. WPUST ULICZNY DO ROZBIÓRKI
- G-x OTWÓR GEOLOGICZNY
- PROJ. RURA OSŁONOWA DWUDZIELNA Ø 110 (NA ISTN. SIECI TELEKOMUNIKACYJNEJ)

OZNACZENIA: - branża sanitarna

- PROJ. KOLEKTOR DESZCZOWY GRAWITACYJNY - RURA PVC
- PROJ. PRZYKANALIK - RURA PVC
- PROJ. STUDNIA DESZCZOWA NA KANALE GRAWITACYJNYM
- PROJ. KOLEKTOR DESZCZOWY CIŚNIENIOWY- RURA PE 90

Jednostka projektowa:
Krzysztof Komar, ul. Nowowiejskiego 20, 67-100 Nowa Sól

Inwestor:
Gmina Zabór, ul. Lipowa 15, 66-003 Zabór

Nazwa opracowania:
ROZBUDOWA DROGI GMINNEJ NR 007002F (UL. WITOSA)
W KM 0+000,00 - 0+681,83 WRAZ Z BUDOWĄ ODWODNIENIA I OŚWIETLENIA
DROGOWEGO ORAZ ROZBUDOWA DRÓG GMINNYCH NR 007010F
(UL. AKACJOWEJ) I NR 007014F (UL. LEŚNEJ) W ZAKRESIE WLOTÓW
SKRZYŻOWANIA, W MIEJSCOWOŚCI ZABÓR

Stanowisko	Imię i nazwisko	Nr uprawnień	Specjalność	Data	Podpis
Projektant branży sanitarnej i instalacyjnej	inż. Sergiusz Fahner	1/89/ZG	inst.-inż.	05.08.2019	
Sprawdzający branży sanitarnej i instalacyjnej	mgr inż. Bogdan Dembowski	5/89/ZG	inst.-inż.	05.08.2019	

Nazwa rysunku	Branża	Skala	Nr rysunku
PLAN SYTUACYJNY	sanitarna	1:500	**S1.1**