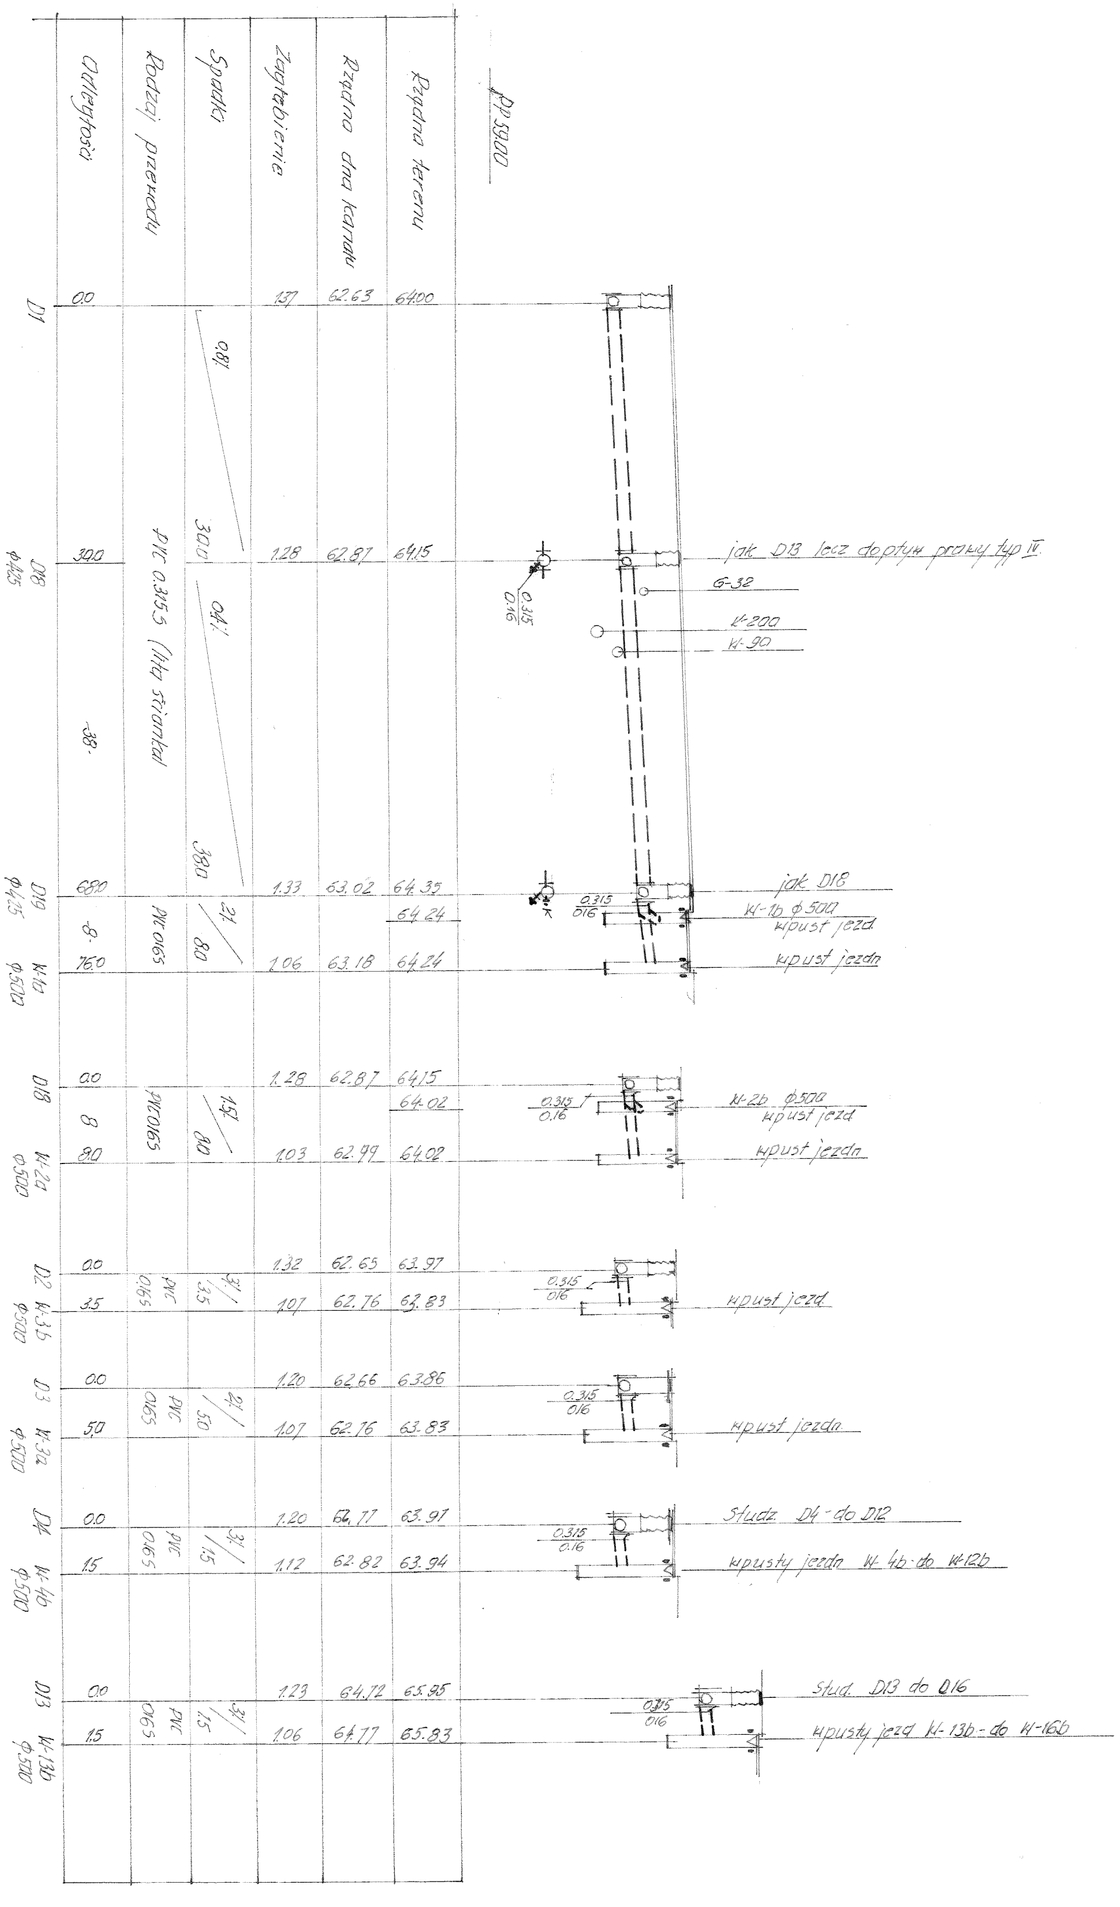

Jednostka projektowa:	Krzysztof Komar, ul. Nowowiejskiego 20, 67-100 Nowa Sól
Inwestor:	Gmina Zabór, ul. Lipowa 15, 66-003 Zabór
Nazwa opracowania:	ROZBUDOWA DROGI GMINNEJ NR 07002F (UL. WITOSA) W MIEJSCOWOŚCI ZABÓR, WRAZ Z BUDOWĄ ODWODNIENIA I OŚWIETLENIA DROGOWEGO

Stanowisko	Imię i nazwisko	Nr uprawnień	Specjalność	Data	Podpis
Projektant branży sanitarnej i instalacyjnej	inż. Sergiusz Fahner	1/89/ZG	inst.-inż.	05.08.2019	
Sprawdzający branży sanitarnej i instalacyjnej	mgr inż. Bogdan Dembowski	5/89/ZG	inst.-inż.	05.08.2019	

Nazwa rysunku	Branża	Skala	Nr rysunku
PROFIL KANALIZACJI DESZCZOWEJ	drogowa	**1:500/100**	**S3**