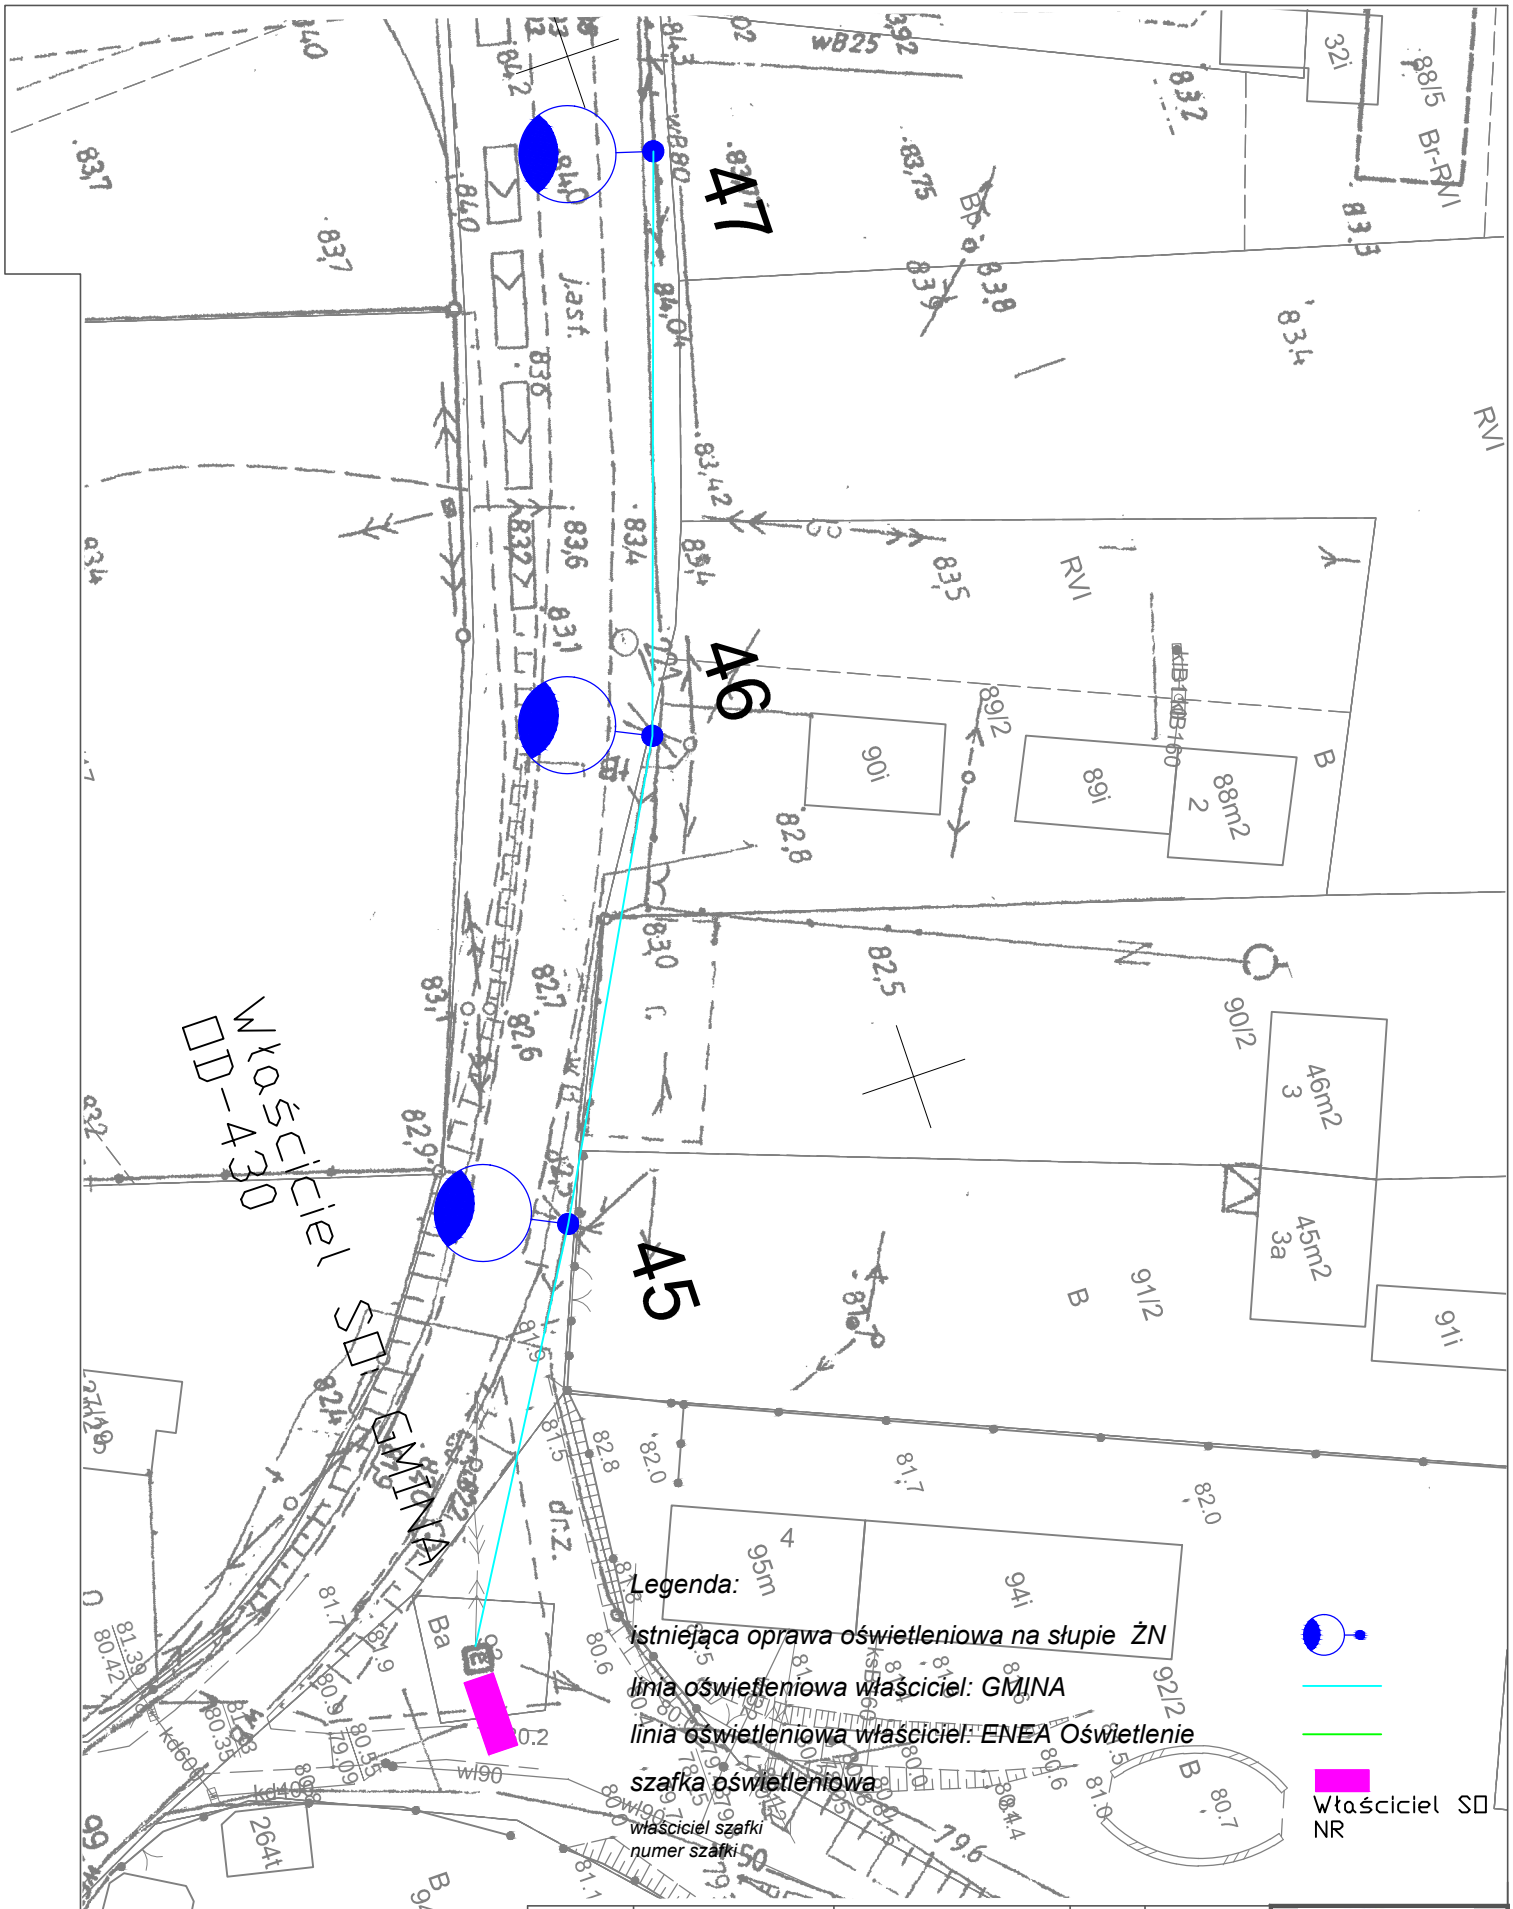

Opracował:	mgr inż. Krzysztof Żółtowski		Data: 12.2019
Sprawdził:	mgr inż. Sławomir Hołojda	ZAP/0095/POOE/08 w spec. instalacyjnej w zakresie sieci, instalacji i urządzeń elektrycznych i elektroenergetycznych	
Nr projektu:	ENEAOSW/2019/263		Podziałka: 1:1000
Tytuł projektu:	PROJEKT WYKONAWCZY Modernizacja oświetlenia drogowego na terenie Gminy Zabór. Plan sieci oświetleniowej w miejscowości Milsko.		
Tytuł rysunku:	Zagospodarowanie terenu		Nr kolejny: 03 / Arkusz: 01

ENEA Oświetlenie sp. z o.o.
Oddział Szczecin

Nr archiwalny: