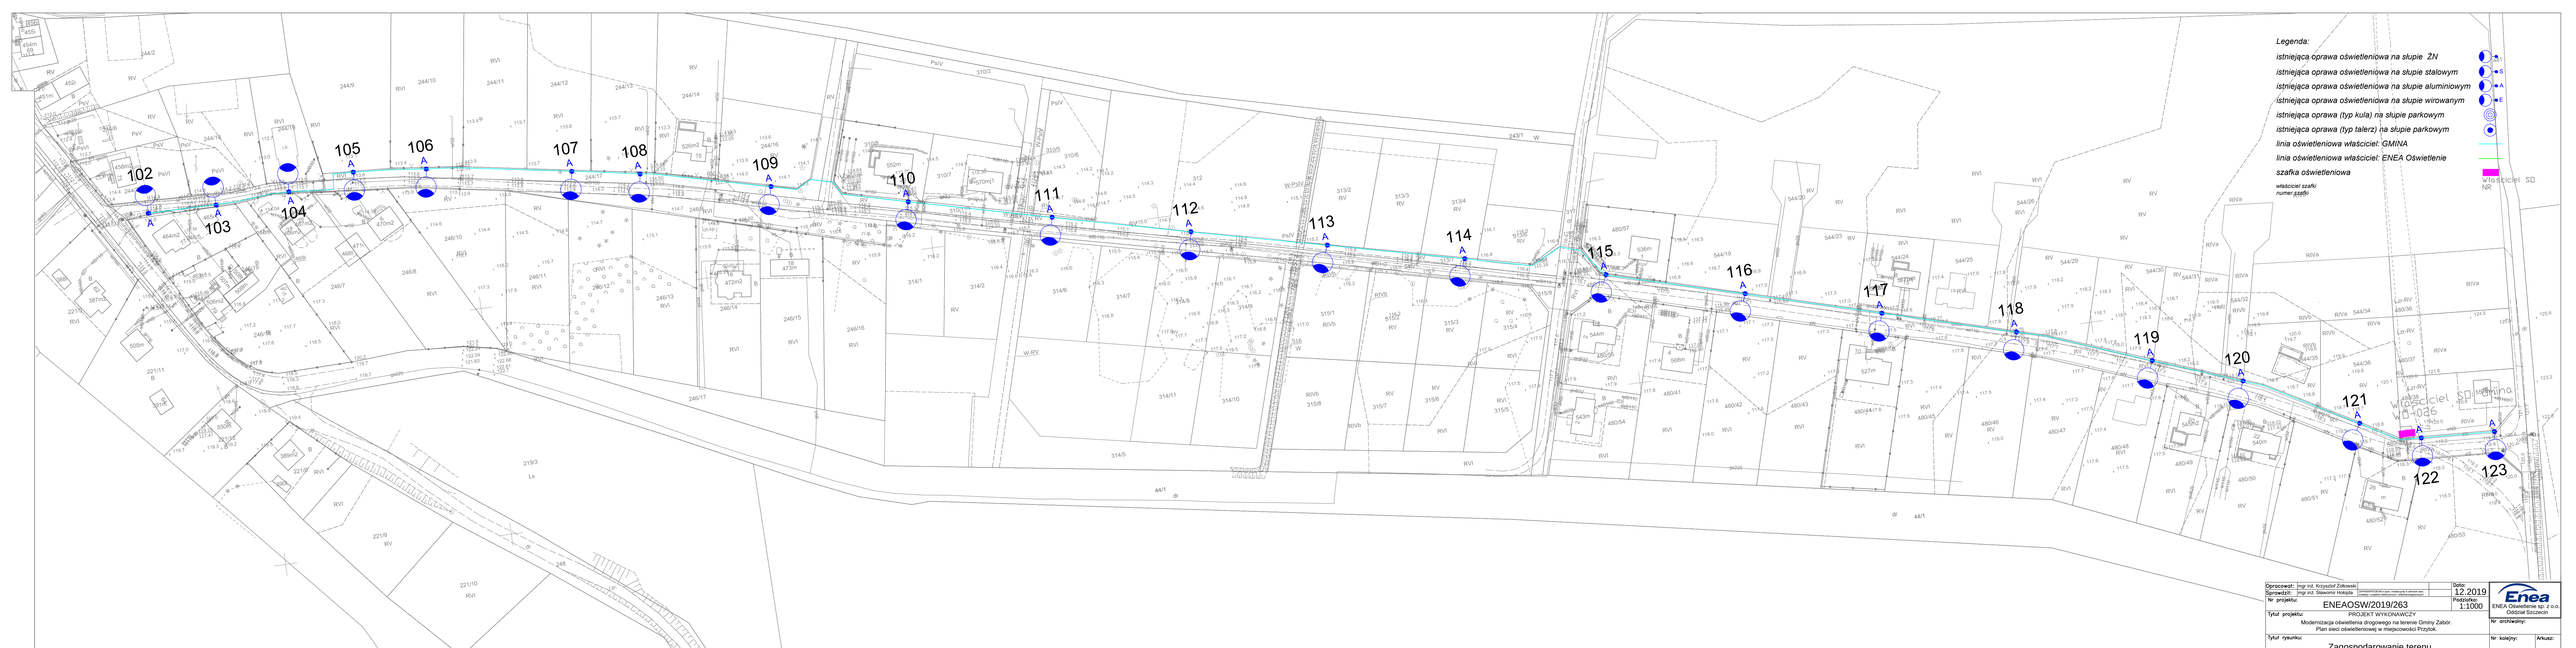


| | | | |
|---|---|---|---|
| Opracował: | mgr inż. Krzysztof Zdrojewski | Data: | 12.2019 |
| Sprawdził: | mgr inż. Sławomir Hołejda | Podpis/Pieczęć uprawnionego projektanta | |
| Nr projektu: | ENEAOSW/2019/263 | Podziałka: | 1:1000 |
| Tytuł projektu: | PROJEKT WYKONAWCZY<br>Modernizacja oświetlenia drogowego na terenie Gminy Zabór.<br>Plan sieci oświetleniowej w miejscowości Przytok. | Nr archiwalny: | |
| Tytuł rysunku: | Zagospodarowanie terenu | Nr kolejny: | 04 |
| | | Arkusz: | 02 |

ENEA Oświetlenie sp. z o.o.
Oddział Szczecin