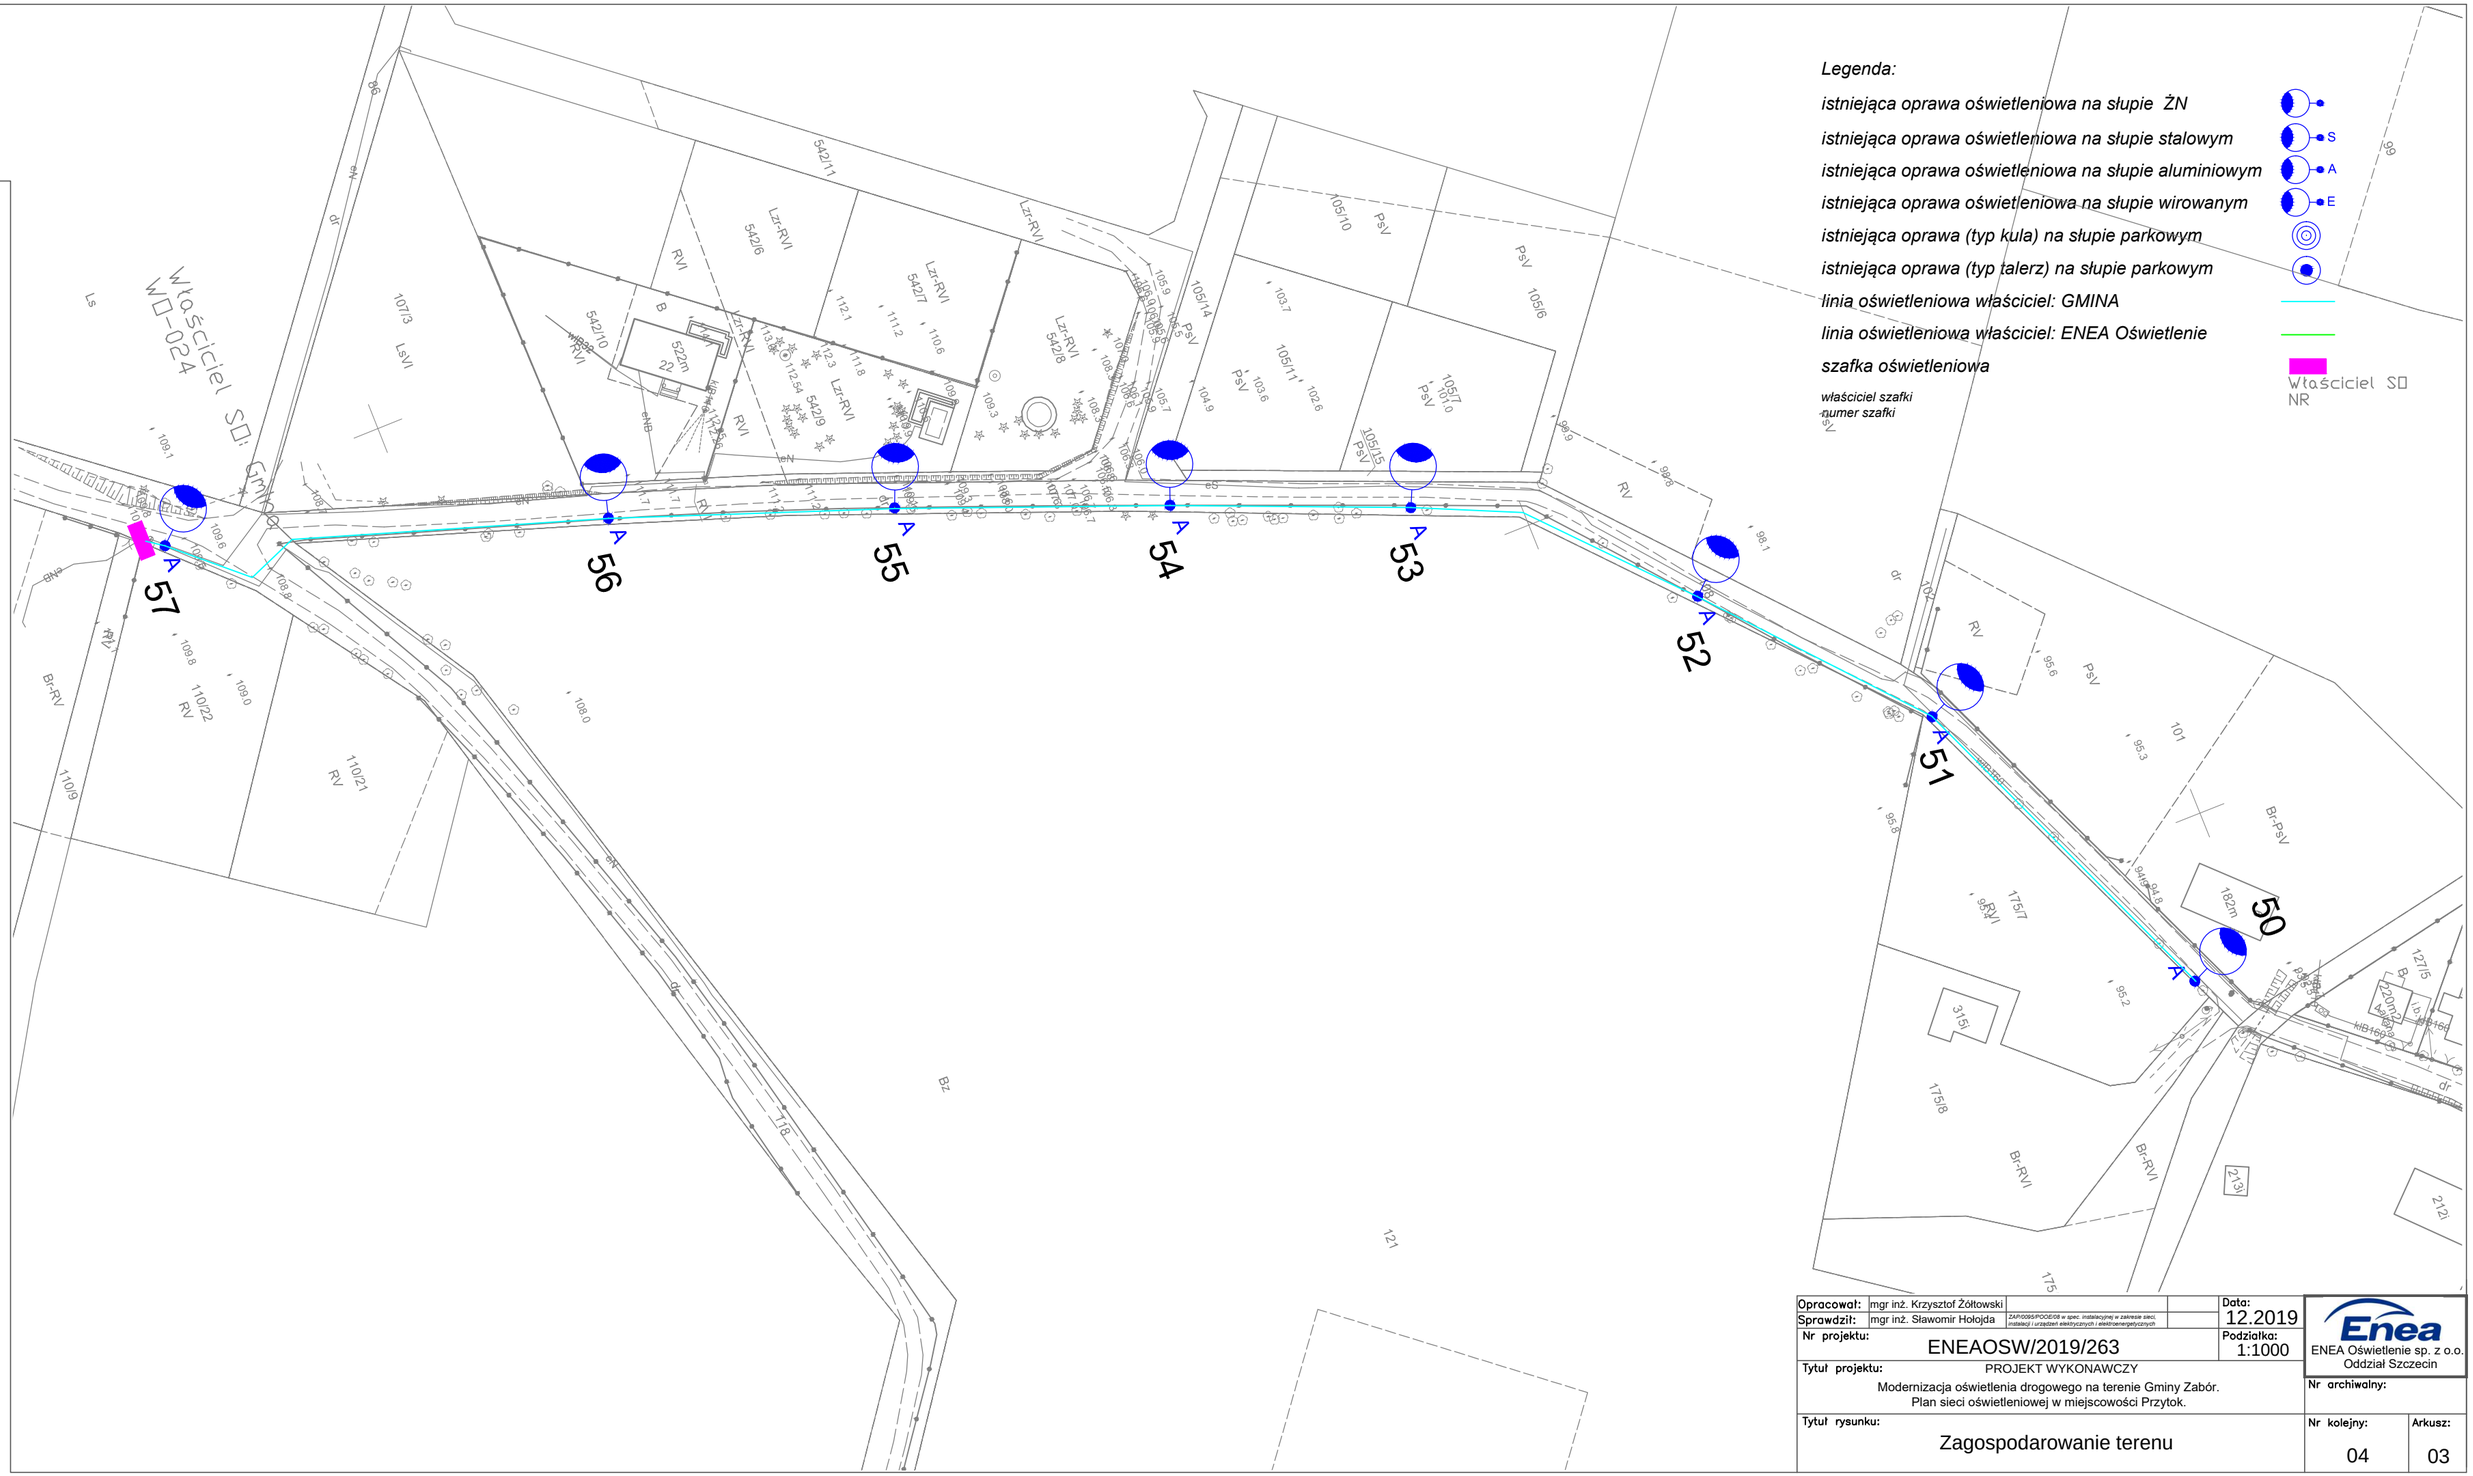

Opracował:	mgr inż. Krzysztof Żółtowski			Data: 12.2019
Sprawdził:	mgr inż. Sławomir Hołojda	ZAP/0095/PODE/08 w spec. instalacyjnej w zakresie sieci, instalacji i urządzeń elektrycznych i elektroenergetycznych		Podziałka: 1:1000
Nr projektu:	ENEAOSW/2019/263			
Tytuł projektu:	PROJEKT WYKONAWCZY Modernizacja oświetlenia drogowego na terenie Gminy Zabór. Plan sieci oświetleniowej w miejscowości Przytok.			Nr archiwalny:
Tytuł rysunku:	Zagospodarowanie terenu		Nr kolejny: 04	Arkusz: 03

ENEA Oświetlenie sp. z o.o.
Oddział Szczecin