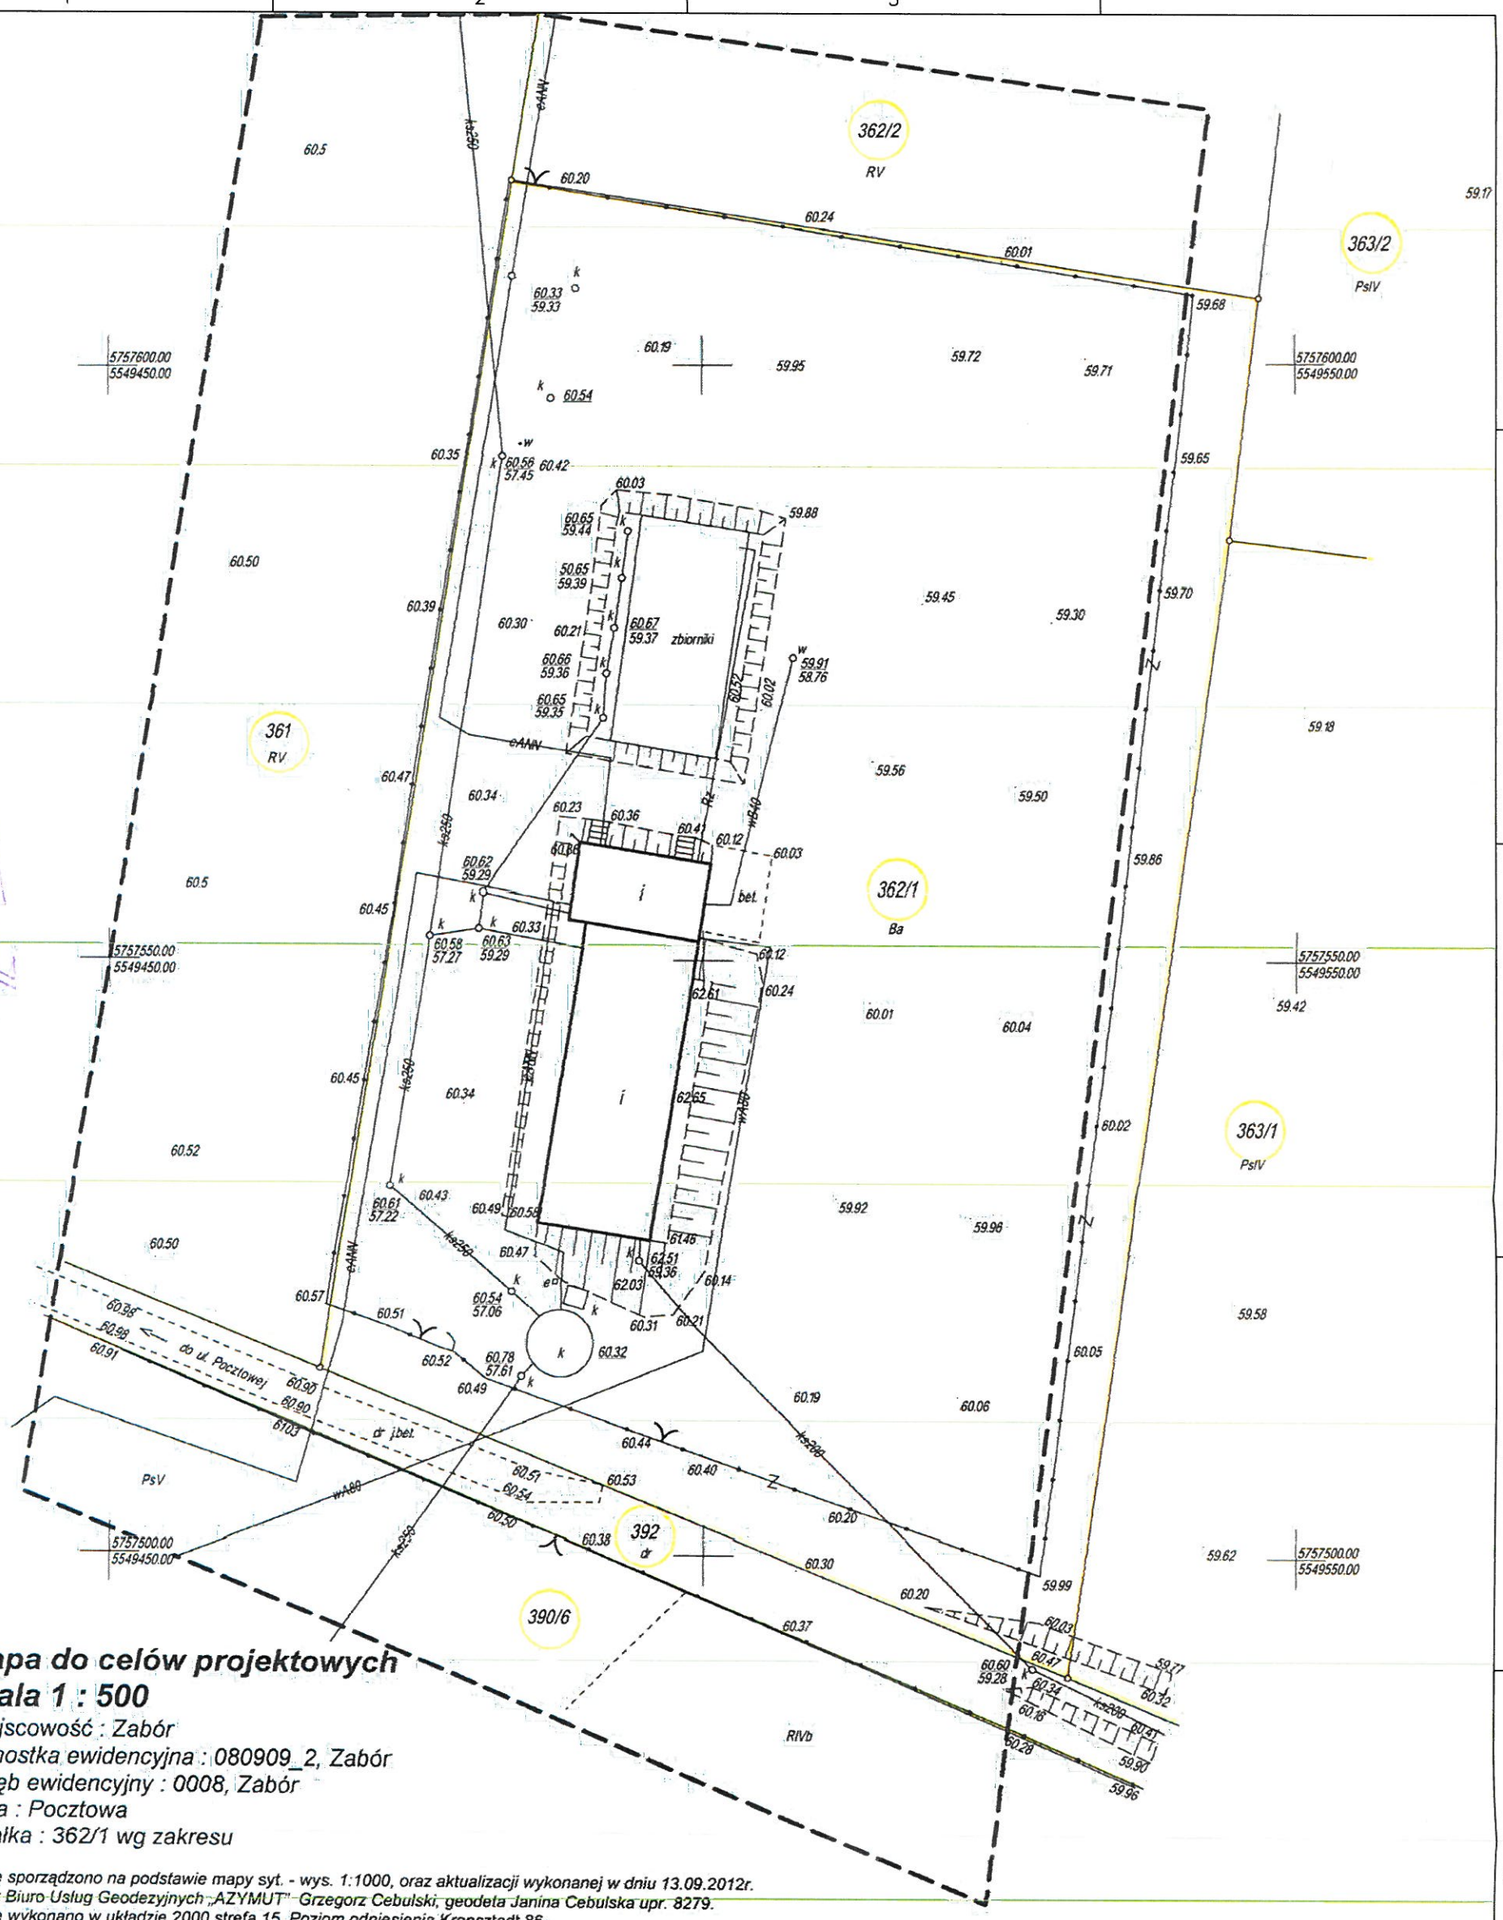


# Mapa do celów projektowych
## skala 1 : 500

miejscowość : Zabór
jednostka ewidencyjna : 080909_2, Zabór
obręb ewidencyjny : 0008, Zabór
ulica : Pocztowa
działka : 362/1 wg zakresu

Mapę sporządzono na podstawie mapy syt. - wys. 1:1000, oraz aktualizacji wykonanej w dniu 13.09.2012r. przez Biuro Usług Geodezyjnych „AZYMUT" Grzegorz Cebulski, geodeta Janina Cebulska upr. 8279.
Mapę wykonano w układzie 2000 strefa 15. Poziom odniesienia Kronsztadt 86.
Mapa : 5.167.27.11.2
Nie wyklucza się istnienia w terenie innych nie wykazanych na niniejszej mapie urządzeń podziemnych, które nie były zgłoszone do inwentaryzacji powykonawczej.
Granice działki nr 362/1 wniesiono ze współrzędnych z operatu nr 123, pozostałe z wektoryzacji mapy ewidencyjnej w skali 1:1000.
Brak informacji o służebnościach w granicach projektowanej inwestycji.
— — — Zakres opracowania mapy do celów projektowych.

KERG : 1359-125/2012
DZ : 51732012
Ks. Rob. 145/2012

Za zgodność z oryginałem
dnia 30.11.2012

Wykonał dnia 14.09.2012r.
Janina Cebulska
GEODETA UPRAWNIONY
nr upr. 8279
tel. 601 09 92 28
AZYMUT
BIURO USŁUG GEODEZYJNYCH
Grzegorz Cebulski
65-364 Zielona Góra, ul. Kożuchowska
NIP 925-181-22-43, Regon 977996218
tel. 601 91 23 24, 601 09 92 28

18.09.2012

ECON
D-01744 Dippoldiswalde
Kurze Straße 4
tel +49 3504 7243 905
fax +49 3504 7243 907
krebs@econinfra.de

| | |
|---|---|
| Inwestor: Gmina Zabór, ul. Lipowa 15, 66-003 Zabór | plan 0412024-EG, nr S01 |
| PROJEKT BUDOWLANY | BRANŻA sanitar |
| Modernizacja oczyszczalni ścieków w miejscowości Zabór Gmina Zabór | Mapa do celow projektowych |
| Projekt - Nr. 04-12-024 | skala: 1 : 500 · 18/10/2012 · A3 |

23.10.2012 / Zeichnung1.dwg

A3