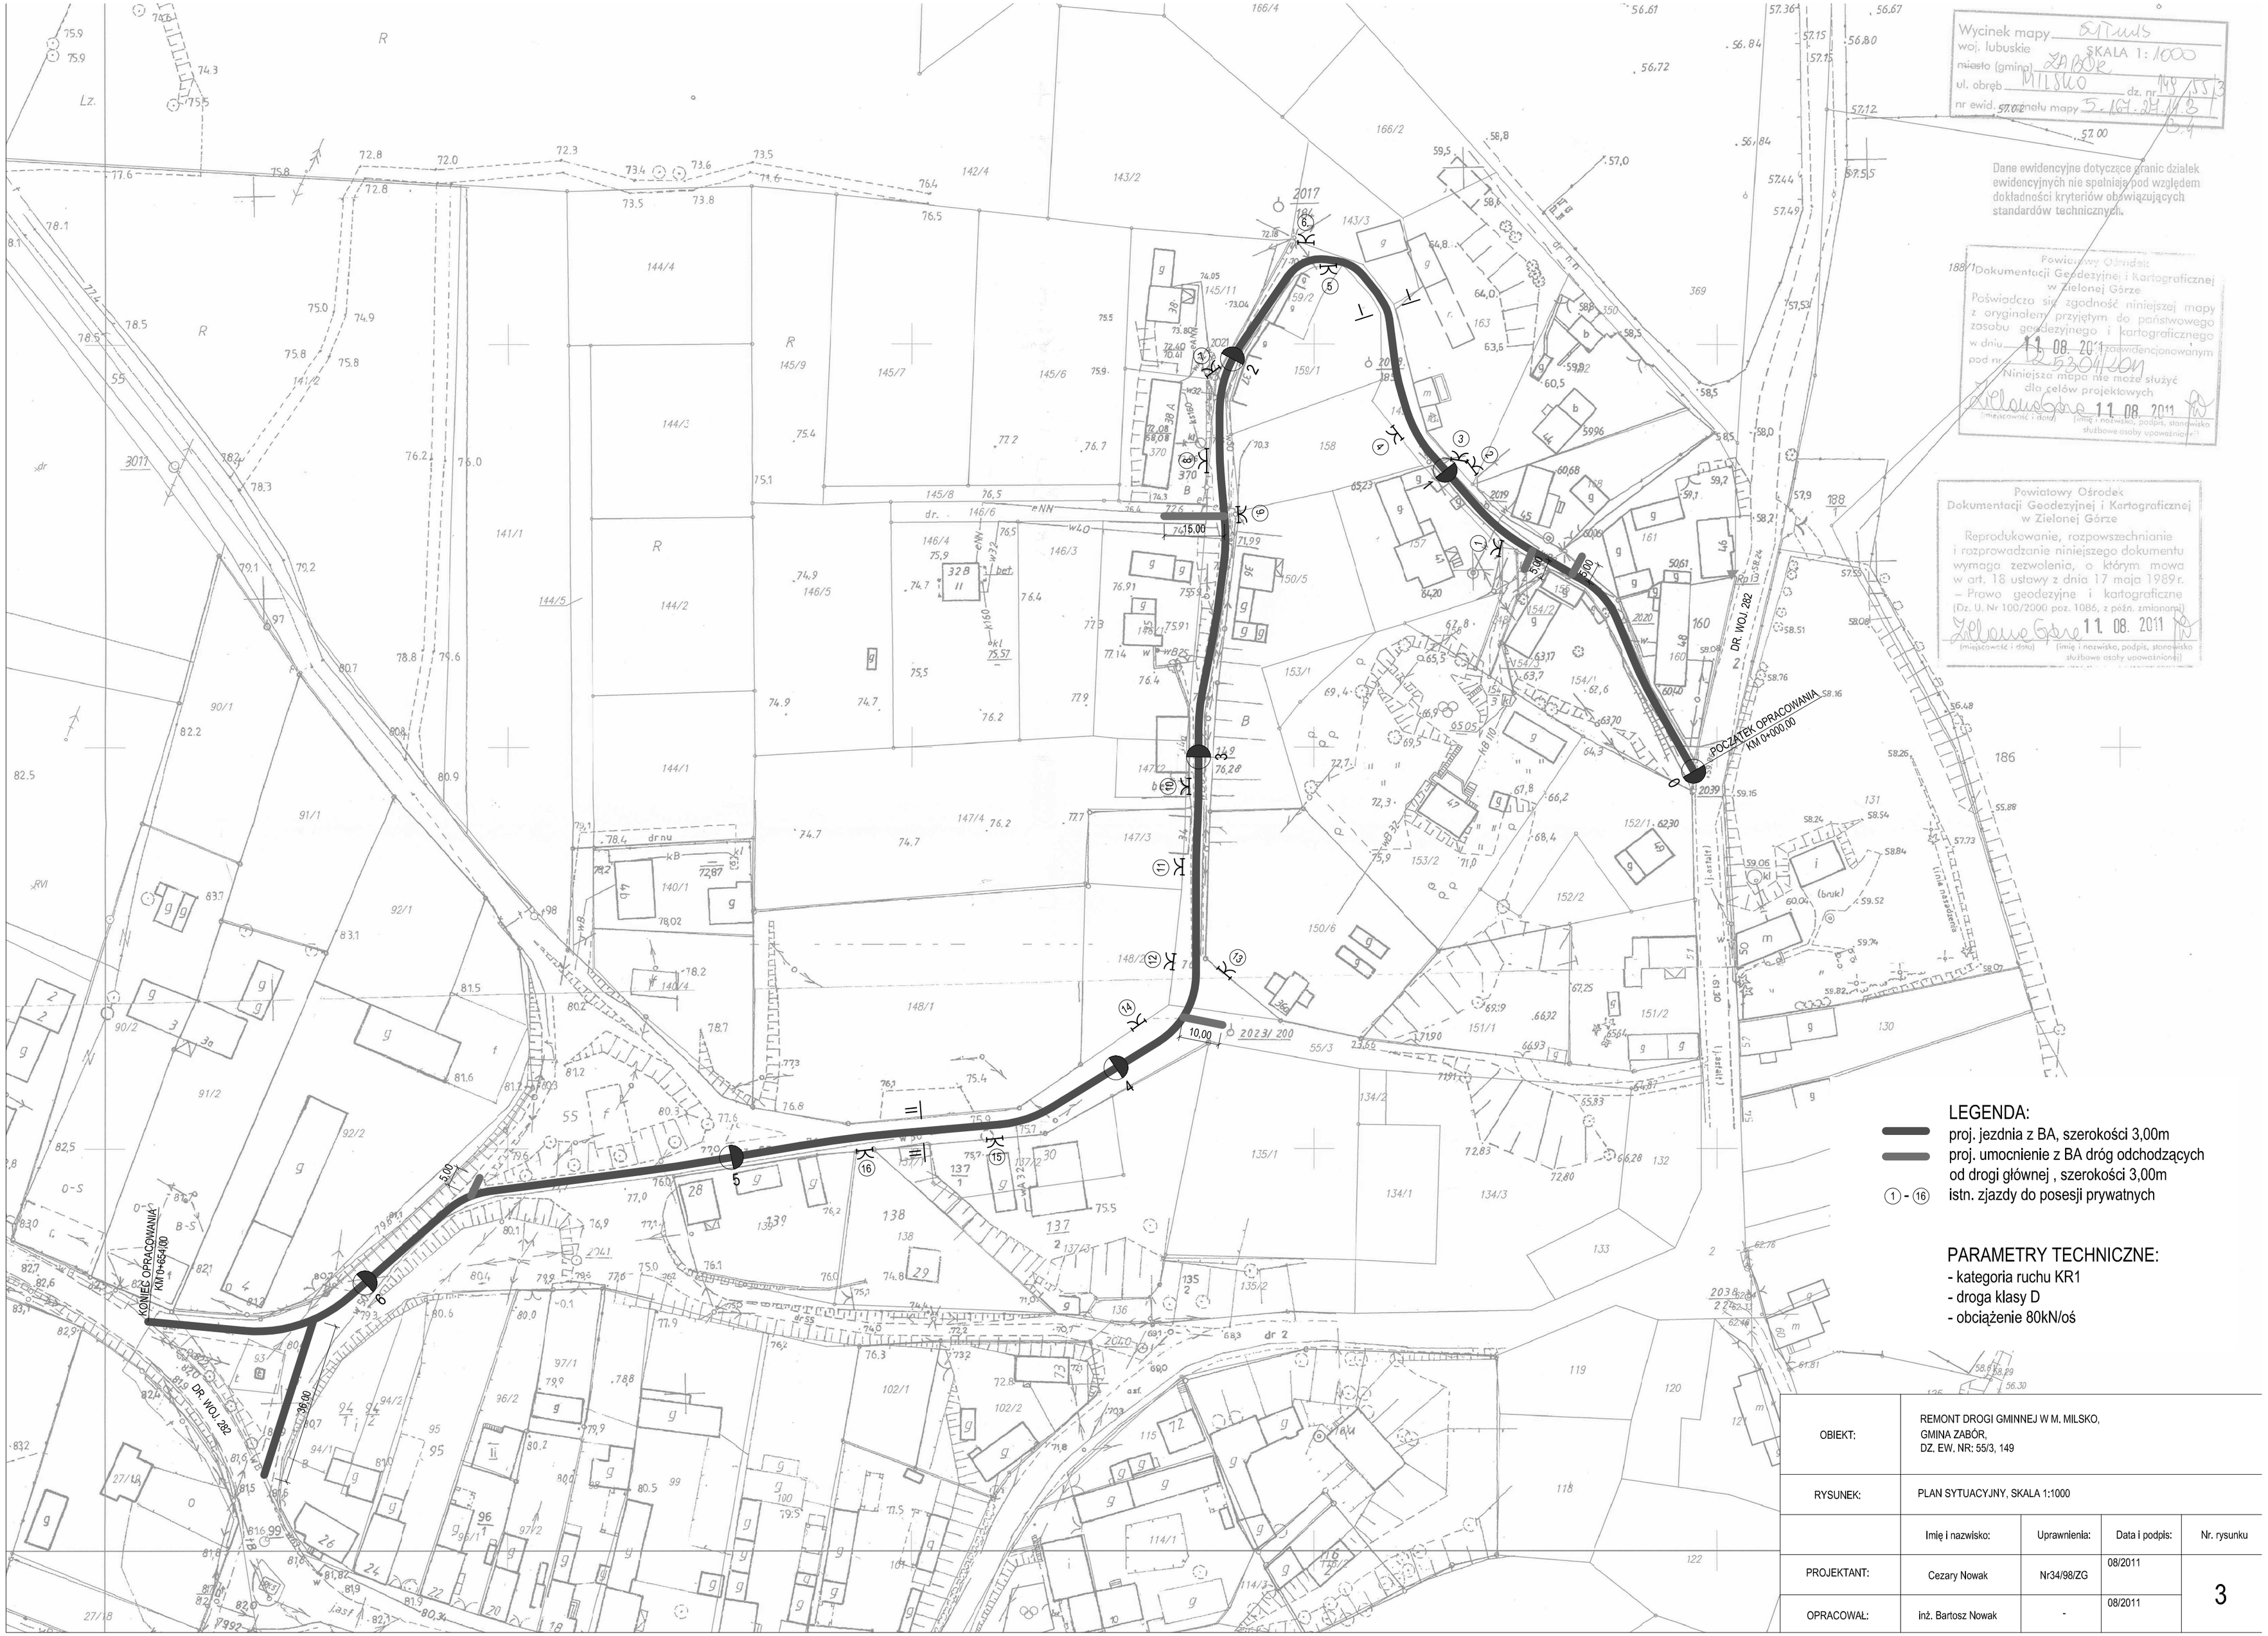

LEGENDA:

- proj. jezdnia z BA, szerokości 3,00m
- proj. umocnienie z BA dróg odchodzących od drogi głównej , szerokości 3,00m
- (1) - (16) istn. zjazdy do posesji prywatnych

PARAMETRY TECHNICZNE:

- kategoria ruchu KR1
- droga klasy D
- obciążenie 80kN/oś

OBIEKT:	REMONT DROGI GMINNEJ W M. MILSKO, GMINA ZABÓR, DZ. EW. NR: 55/3, 149			
RYSUNEK:	PLAN SYTUACYJNY, SKALA 1:1000			
	Imię i nazwisko:	Uprawnienia:	Data i podpis:	Nr. rysunku
PROJEKTANT:	Cezary Nowak	Nr34/98/ZG	08/2011	3
OPRACOWAŁ:	inż. Bartosz Nowak	-	08/2011	