




LEGENDA OZNAKOWANIA:



proj.
B-43

PROJEKTOWANY ZNAK PIONOWY

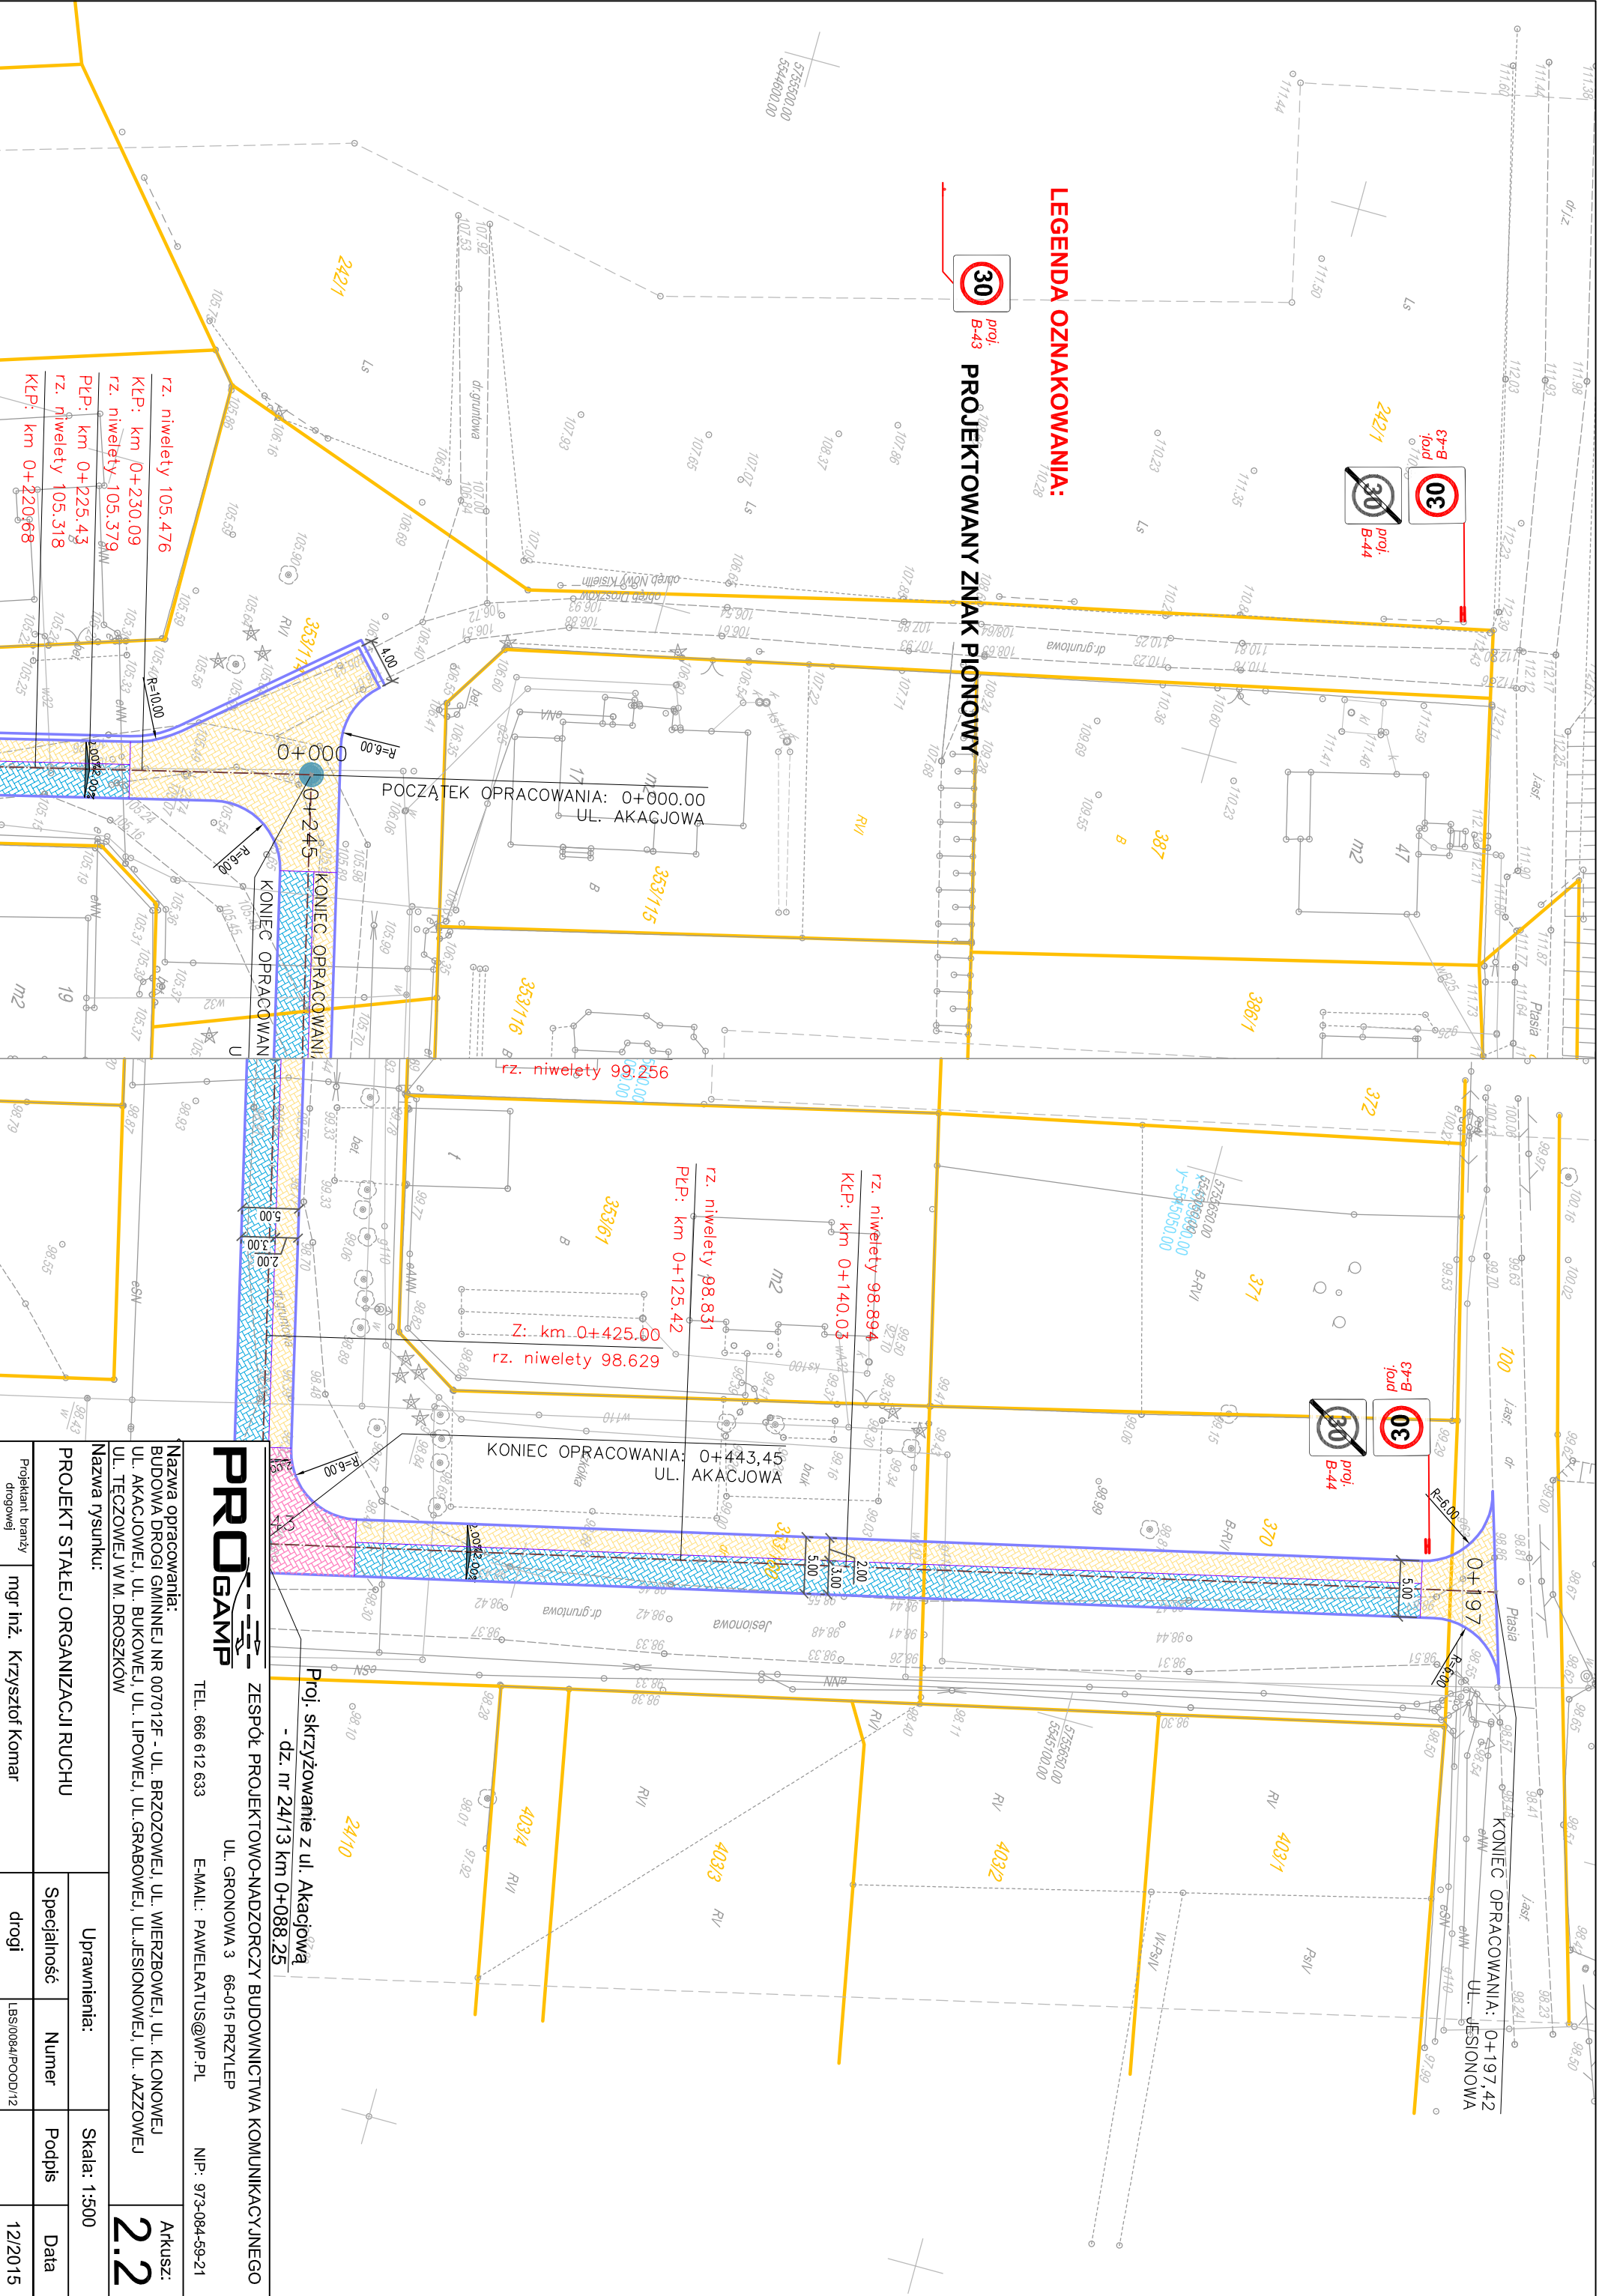

rz. niwelety 105.476
KLP: km 0+230.09
rz. niwelety 105.379
PLP: km 0+225.43
rz. niwelety 105.318
KLP: km 0+220.68

rz. niwelety 99.256
Z: km 0+425.00
rz. niwelety 98.629

rz. niwelety 98.894
KLP: km 0+140.03
rz. niwelety 98.831
PLP: km 0+125.42

PROGAMP
ZESPÓŁ PROJEKTOWO-NADZORCZY BUDOWNICTWA KOMUNIKACYJNEGO
UL. GRONOWA 3 66-015 PRZYLEP
E-MAIL: PAWELRATUS@WP.PL NIP: 973-084-59-21
TEL. 666 612 633

Nazwa opracowania:
BUDOWA DRUGI GMINNEJ NR 007012F - UL. BRZOZOWEJ, UL. WIERZBOWEJ, UL. KLONOWEJ
UL. AKACJOWEJ, UL. BUKOWEJ, UL. LIPOWEJ, UL. GRABOWEJ, UL. JESIONOWEJ, UL. JAZZOWEJ
UL. TĘCZOWEJ W M. DROSKÓW

Nazwa rysunku:
PROJEKT STAJEK ORGANIZACJI RUCHU

Uprawnienia:
Skala: 1:500

Specialność	Numer	Podpis	Data
drogi	LBS/0084/POOD/12		12/2015

Proj. skrzyżowanie z ul. Akacjową
- dz. nr 24/13 km 0+088.25

Nazwa opracowania:
BUDOWA DRUGI GMINNEJ NR 007012F - UL. BRZOZOWEJ, UL. WIERZBOWEJ, UL. KLONOWEJ
UL. AKACJOWEJ, UL. BUKOWEJ, UL. LIPOWEJ, UL. GRABOWEJ, UL. JESIONOWEJ, UL. JAZZOWEJ
UL. TĘCZOWEJ W M. DROSKÓW

Nazwa rysunku:
PROJEKT STAJEK ORGANIZACJI RUCHU

mgr inż. Krzysztof Komar

Arkusz:
2.2