


Profil - ul. Klonowa

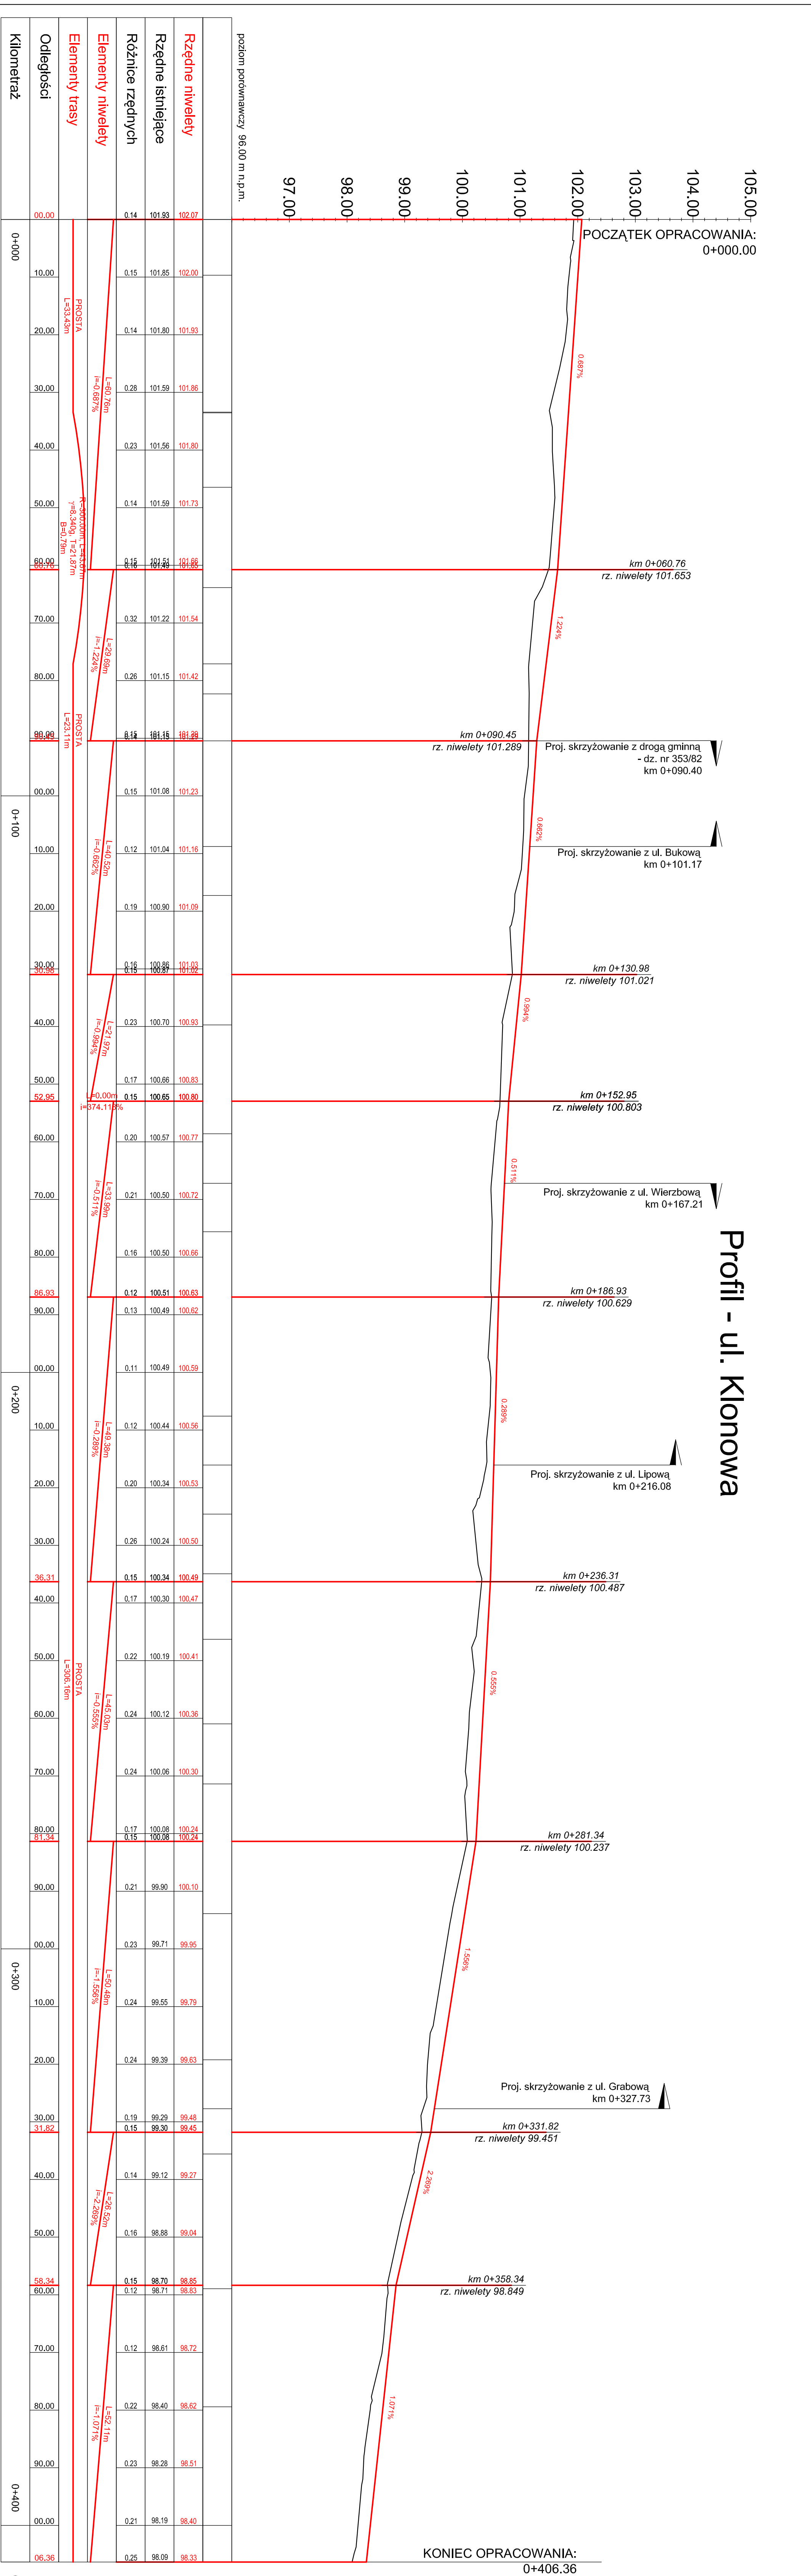

OZNACZENIA:
— PROJ. NIWELETA OSI JEZDNI
 — TEREN ISTNIEJĄCY W OSI PROJ. JEZDNI

PROGAMP ZESPÓŁ PROJEKTOWO-NADZORCZY BUDOWNICTWA KOMUNIKACYJNEGO
 UL. GIRONOWA 3 60-015 POZNAŃ
 TEL. 666 612 633 E-MAIL: PAVELRATIS@WP.PL NIP: 973-004-59-21

Nazwa opracowania: BUDOWA DRÓG GMINNYCH - UL. BRZÓZOWEJ, UL. WIERZBOWEJ, UL. KLONOWEJ
 UL. AKACJOWEJ, UL. BUKOWEJ, UL. LIPOWEJ, UL. GRABOWEJ, UL. JEJSIONOWEJ, UL. JAZZOWEJ
 UL. TECZOWEJ W W. DROSKOW

Nazwa rysunku: **PROFIL PODLUZNY - UL. KLONOWA**

Uprawnienia: Skala: 1:50/500

Typ	Imię i Nazwisko	Podpis	Data
Projektant	mgr inż. Paweł Ratus		12/2015
Projektant	mgr inż. Krzysztof Komar		12/2015
Projektant	mgr inż. Andrzej Szewczyk		12/2015

3.2