


Profil - ul. BRZozowa

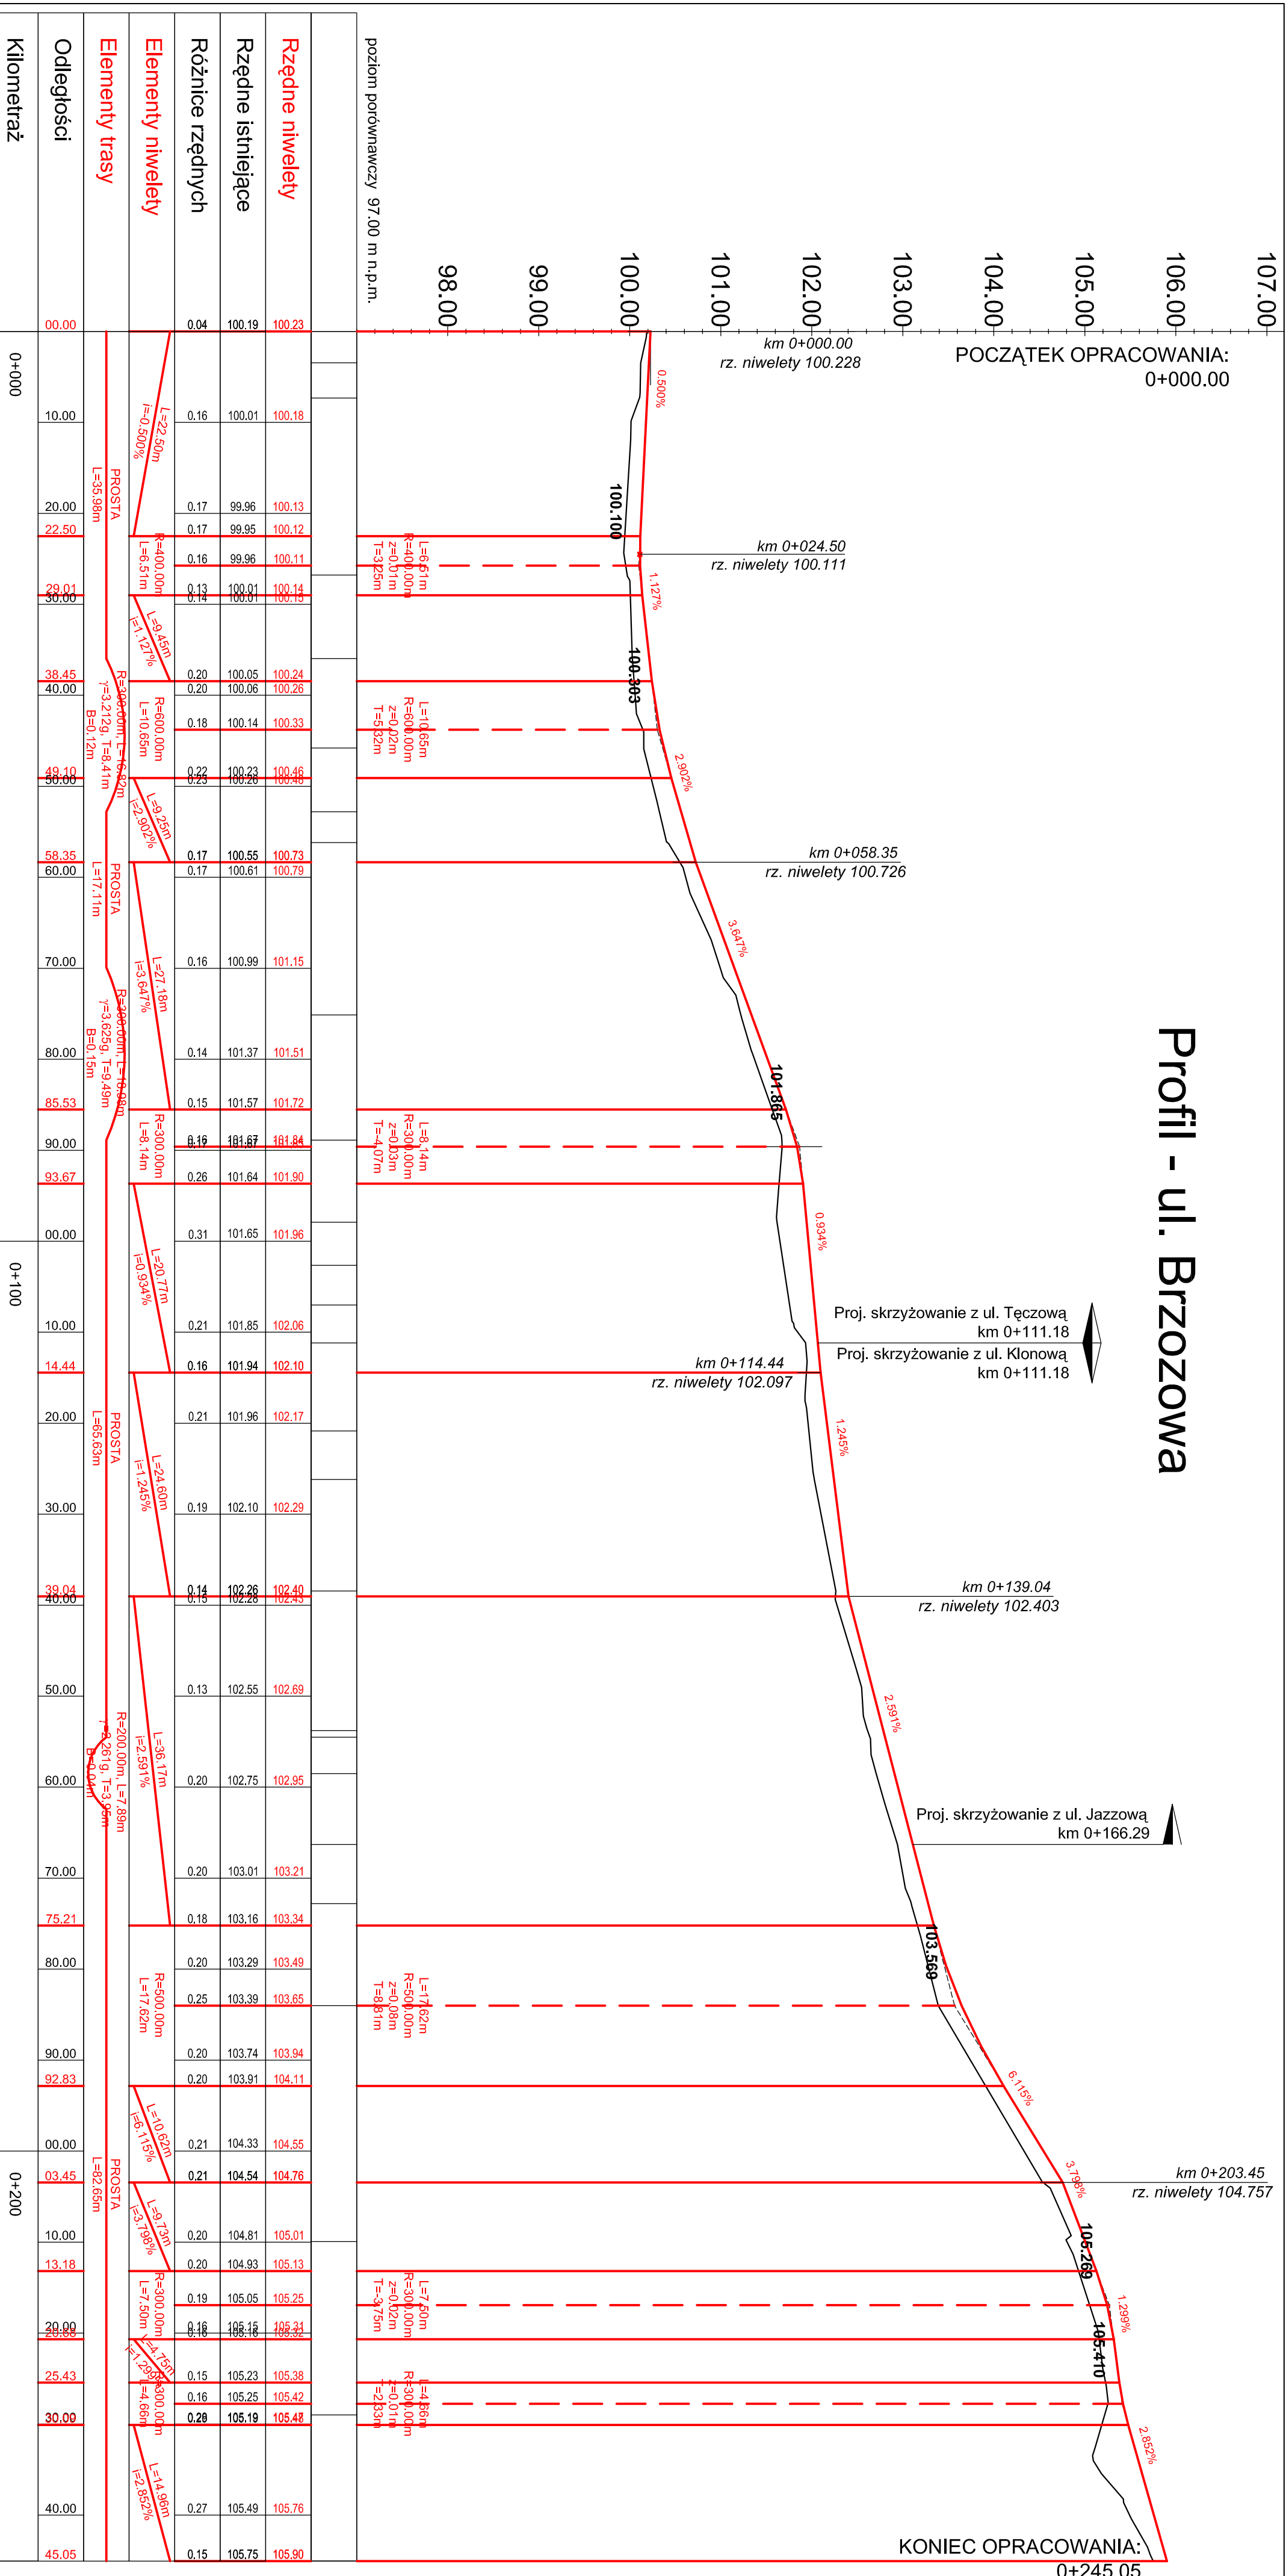

Odległości	0+000	0+100	0+200	0+245
Kilometraż	0+000	0+100	0+200	0+245
Elementy trasy	PROSTA L=35.98m PROSTA L=17.11m PROSTA L=63.63m PROSTA L=82.65m			
Różnice rzędnych	0.04	0.16	0.17	0.15
Rzędne istniejące	100.19	100.01	100.01	100.01
Rzędne niwelety	100.23	100.18	100.13	100.12
Elementy niwelety	L=22.50m F=0.500% R=400.00m L=6.51m L=9.45m F=1.127% R=600.00m L=10.65m L=9.25m F=2.902% L=21.18m F=3.941% R=300.00m L=8.14m L=20.77m F=0.934% L=24.60m F=1.245% L=36.17m F=2.591% L=10.62m F=6.115% L=9.13m F=3.793% R=300.00m L=7.50m F=1.299% L=4.86m F=2.857%			

OZNACZENIA:
 — PROJ. NIWELETA OSI JEZDNI
 — TEREN ISTNIEJĄCY W OSI PROJ. JEZDNI

PROGAMP ZESPÓŁ PROJEKTOWO-NADZORczy BUDOWNICTWA KOMUNIKACY
 UL. GRONOWA 3 66-015 PRZYLIB
 TEL. 666 612 633 E-MAIL: PAMELRATUS@WP.PL NIP: 973-08

Nazwa opracowania: BUDOWA DROG GMINNYCH - UL. BRZozOWEJ, UL. WIERZBOWEJ, UL. KLONOWEJ, UL. ARKACJOWEJ, UL. BUKOWEJ, UL. LIPOWEJ, UL. GRABOWEJ, UL. JESIONOWEJ, UL. JAZZOWEJ, UL. TĘCZOWEJ W M. DROSZKOW

Nazwa rysunku: PROFIL PODŁUŻNY - UL. BRZozOWA

Uprawnienia:	Skala: 1:505
Asystent projektanta Branży drogowej	mgr inż. Paweł Ratus
Projektant Branży drogowej	mgr inż. Krzysztof Komar
Sprawdzający branżę drogową	mgr inż. Andrzej Szewczyk
Specjalność	Numer
Podpis	Podpis
drogi	LBS/004/PODD/12
drogi	LBS/002/PODD/06
	1