


Profil - ul. Jesionowa

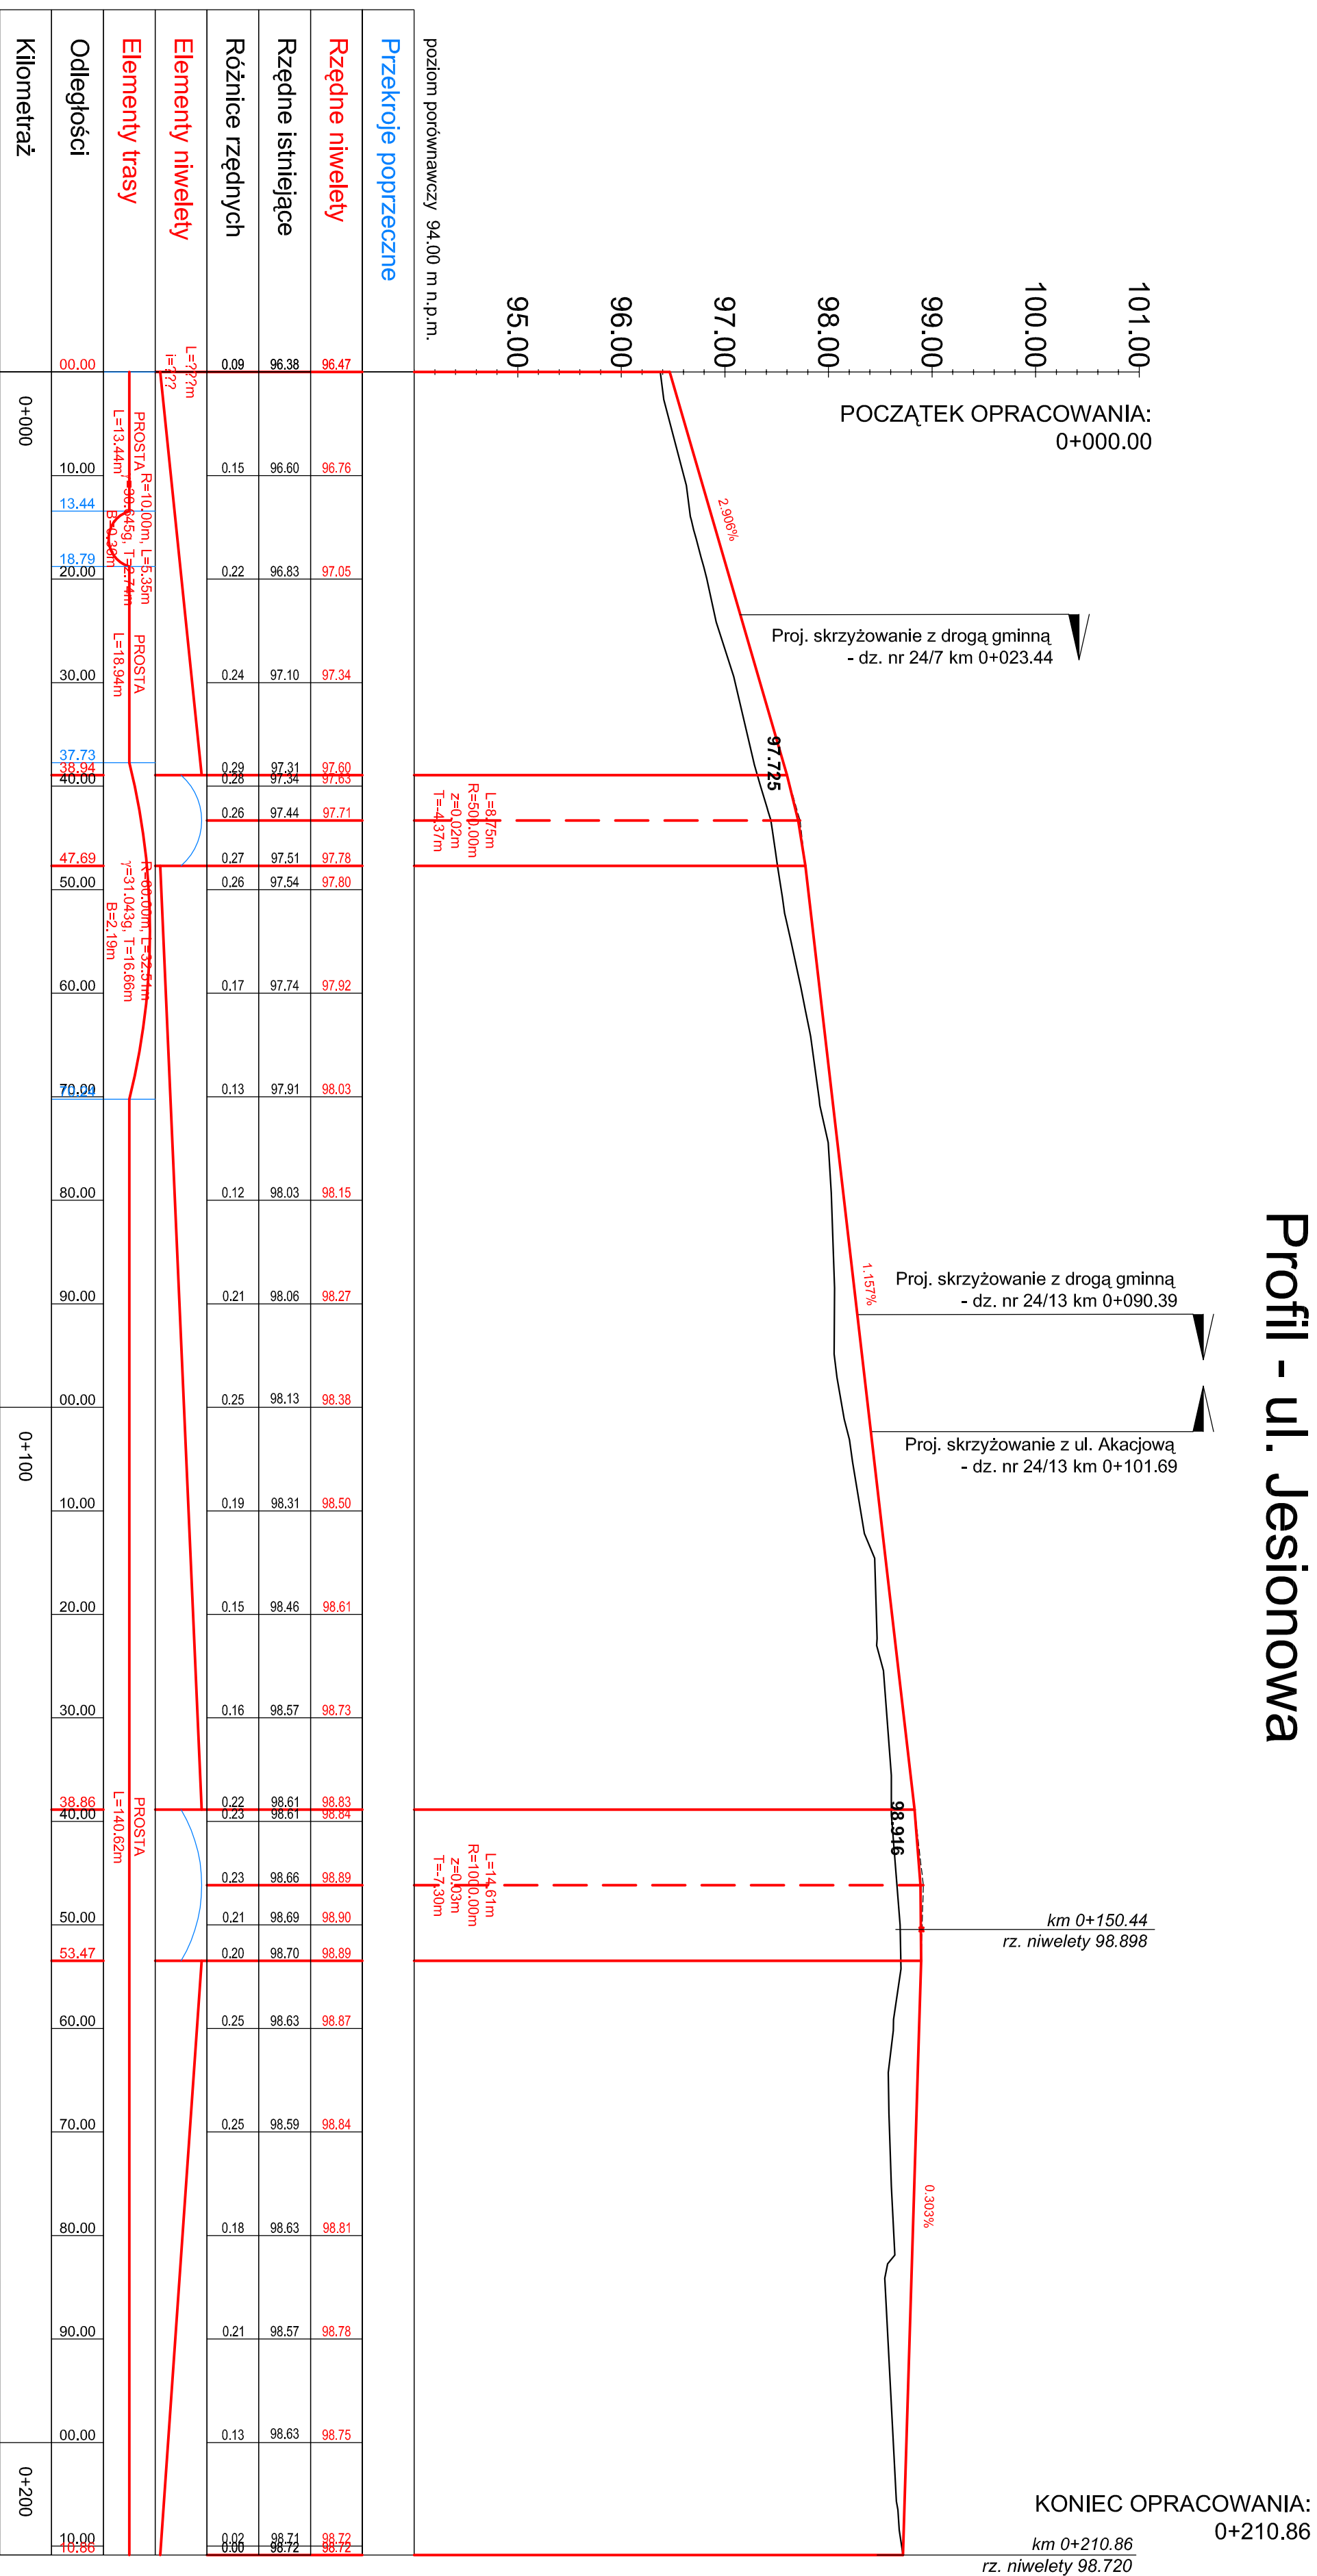

Przekroje poprzeczne		Rzędne niwelety		Rzędne istniejące		Różnice rzędnych		Elementy niwelety		Elementy trasy		Odległości		Kilometraż	
poziom porównawczy 94.00 m n.p.m.															

KONIEC OPRACOWANIA:
0+210.86
km 0+210.86
rz. niwelety 98.720

OZNACZENIA:

- PROJ. NIWELETA OSI JEZDNI
- TEREN ISTNIEJĄCY W OSI PROJ. JEZDNI



ZESPÓŁ PROJEKTOWO-NADZORCZY BUDOWNICTWA KOMUNIKACYJNEGO
UL. GRONOWA 3 66-015 PRZYŁĘP
TEL. 666 612 633 E-MAIL: PAWELRATUS@WP.PL NIP: 973-084-59-21

Arkusz: 3.9

Nazwa opracowania:		Uprawnienia:		Skala: 1:50/500	
BUDOWA DRÓG GMINNYCH - UL. BRZOZOWEJ, UL. WIERZBOWEJ, UL. KLONOWEJ					
UL. AKACJOWEJ, UL. BUKOWEJ, UL. LIPOWEJ, UL. GRABOWEJ, UL. JESIONOWEJ, UL. JAZZOWEJ					
UL. TECZOWEJ W M. DROSZKÓW					
Nazwa rysownika:					
PROFIL PODŁUŻNY - UL. JESIONOWA					
Asystent projektanta branży drogowej	mgr inż. Paweł Ratus	Specjalność	Numer	Podpis	Data
Projektant branży drogowej	mgr inż. Krzysztof Komar	drogi	LBS/084/PROJ/12		12/2015
Sprawdzający branżę drogową	mgr inż. Andrzej Szewczyk	drogi	LBS/002/PROJ/08		12/2015