


poziom porównawczy 99.00 m n.p.m.

Przekroje poprzeczne	P 1 6.06	12.90	P 2 18.96	17.04	P 3 36.00	21.39	P 4 57.39	30.43	P 5 87.83	8.77	P 6 96.60				
Rzędne niwelety	102.03	102.18	102.33	102.48	102.63	102.64	102.70	102.71	102.51	102.54	102.67				
Rzędne istniejące	102.03	102.09	102.18	102.35	102.48	102.50	102.51	102.51	102.51	102.51	102.51				
Różnice rzędnych	0.00	0.09	0.15	0.13	0.15	0.14	0.11	0.14	0.03	0.03	0.04				
Elementy niwelety	L=41.14m i=1.498%		R=600.00m L=11.70m		L=35.45m i=0.451%		R=500.00m L=7.45m		L=10.20m i=1.039%						
Elementy trasy	PROSTA L=105.97m														
Odległości	00.00	10.00	20.00	30.00	40.00	41.17	50.00	58.87	60.00	70.00	88.32	90.00	96.77	100.00	104.84
Kilometraż	0+000														

KONIEC OPRACOWANIA:
ul. Kalinowa Odc. I
0+104.84

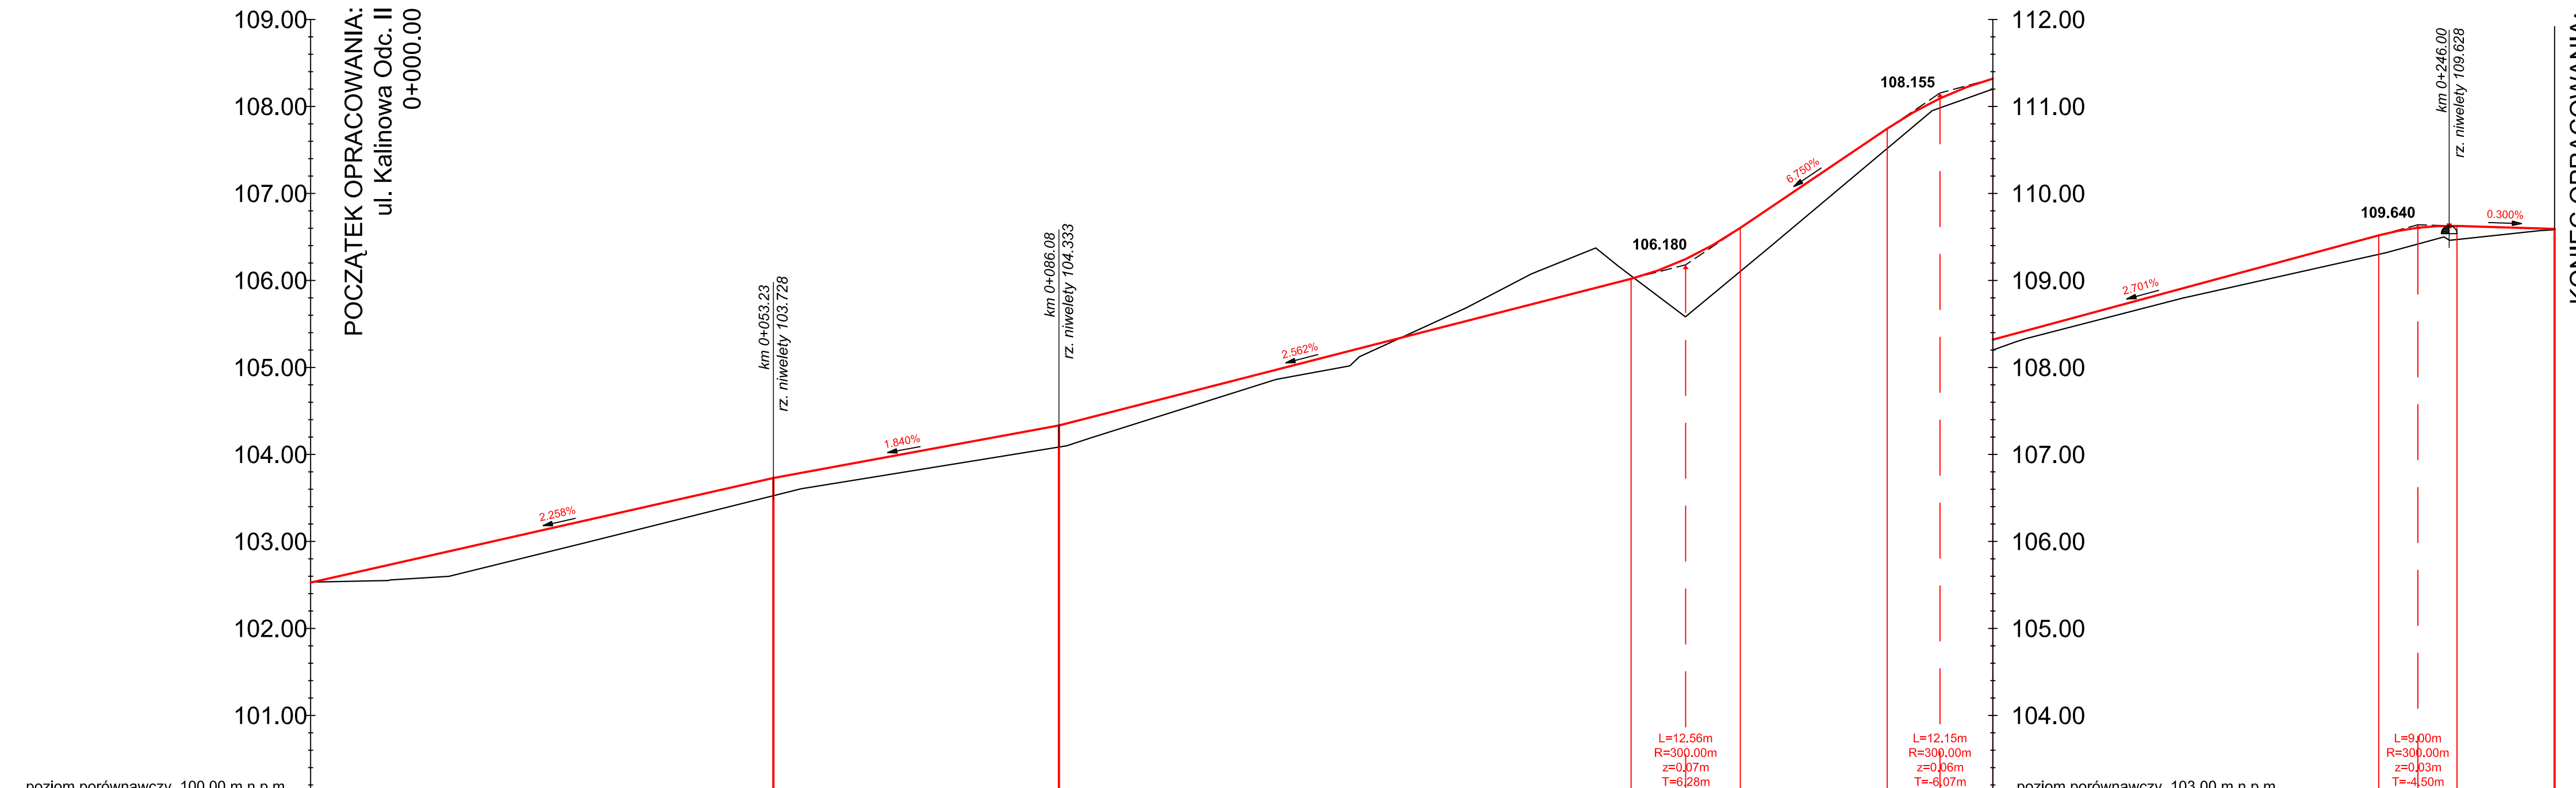


poziom porównawczy 100.00 m n.p.m.

Przekroje poprzeczne	P 1 6.38	9.85	P 2 16.23	39.19	P 3 55.42	86.07	30.65	P 4 86.07	33.54	P 5 119.61	28.16	P 6 147.77	10.39	P 7 156.17	28.30	P 8 186.47	28.87	P 9 215.34	29.86	P 10 245.20	6.21	P 11 251.42				
Rzędne niwelety	102.63	102.75	102.88	103.20	103.43	104.33	104.43	104.69	104.95	105.20	105.46	105.71	106.02	106.17	106.50	106.88	107.15	107.45	107.75	108.09	108.49	108.66	108.76	109.03	109.59	
Rzędne istniejące	102.63	102.66	102.70	102.95	103.20	104.08	104.20	104.51	104.83	105.06	105.55	105.71	106.05	106.06	106.58	106.88	107.40	107.65	107.82	108.09	108.49	108.66	108.76	109.03	109.59	
Różnice rzędnych	-0.01	0.19	0.28	0.28	0.23	0.25	0.24	0.18	0.12	0.14	-0.09	-0.34	-0.23	-0.03	0.06	0.08	0.25	0.23	0.23	0.11	0.13	0.11	0.11	0.13	0.01	
Elementy niwelety	L=53.23m i=2.258%		L=32.85m i=1.840%		L=65.82m i=2.562%		R=300.00m L=12.56m		L=16.91m i=6.750%		R=300.00m L=12.15m		L=44.39m i=2.701%		R=300.00m L=9.00m		L=11.22m i=0.300%									
Elementy trasy	PROSTA L=258.12m																									
Odległości	00.00	10.00	20.00	30.00	40.00	55.23	60.00	70.00	86.08	90.00	100.00	110.00	120.00	136.92	144.46	150.00	160.00	176.39	181.39	190.00	200.00	210.00	220.00	230.00	240.00	258.12
Kilometraż	0+000																									

POCZĄTEK OPRACOWANIA:
ul. Kalinowa Odc. II
0+000.00

KONIEC OPRACOWANIA:
ul. Kalinowa Odc. II
0+258.12

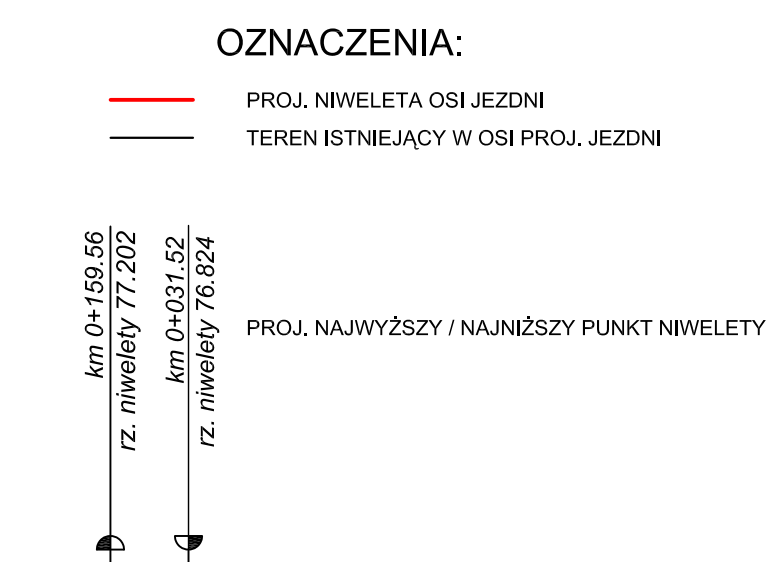

PROGAMP ZESPÓŁ PROJEKTOWO-NADZORCZY BUDOWNICTWA KOMUNIKACYJNEGO
 UL. PRZYLEP - GRONOWA 3 66-015 ZIELONA GÓRA
 TEL. 666 612 633 E-MAIL: PAWELRATUS@WP.PL NIP: 973-084-59-21

Nazwa opracowania: ROZBUDOWA DRÓGI GMINNEJ 007013F W DROSZKOWIE - UL. CEGLANEJ I UL. KALINOWEJ
 Arkusz: 4.3

Nazwa rysunku: PROFIL PODŁUŻNY
 Uprawnienia: Specjalność Numer Podpis Data

Projektant branży drogowej	mgr inż. Krzysztof Komar	drogi	LBS/0084/POOD/12	02/2016
Asystent projektanta branży drogowej	mgr inż. Paweł Ratus			02/2016
Sprawdzający branży drogowej	mgr inż. Andrzej Szewczyk	drogi	LBS/002/POOD/06	02/2016