


RN = 107,46
RT = 107,34
HZ = 0,00
HN = 0,00

PRZEKRÓJ POPRZECZNY NR 1
KM 0+009.139
ul. Ceglana Odc. II

W1 = 5,45
W2 = 0,00
N = 3,89
Pr = 0,00

Pw = 0,22
Pn = 0,20

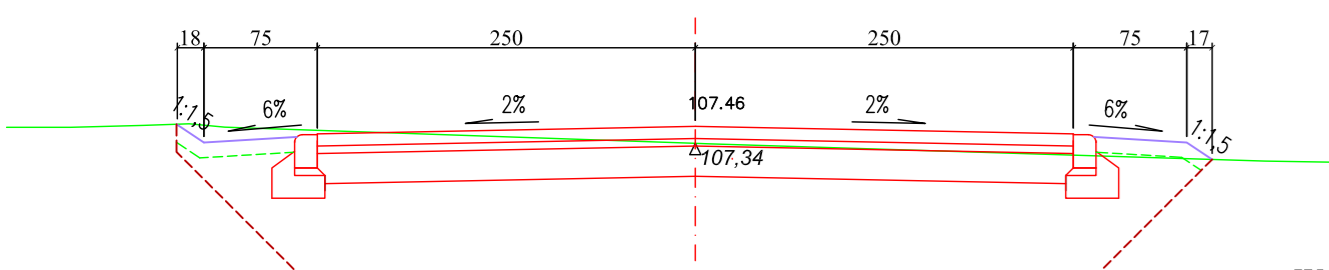


RN = 107,68
RT = 107,58
HZ = 0,00
HN = 0,00

PRZEKRÓJ POPRZECZNY NR 2
KM 0+017.084
ul. Ceglana Odc. II

W1 = 4,46
W2 = 0,00
N = 2,84
Pr = 0,00

Pw = 0,10
Pn = 0,21

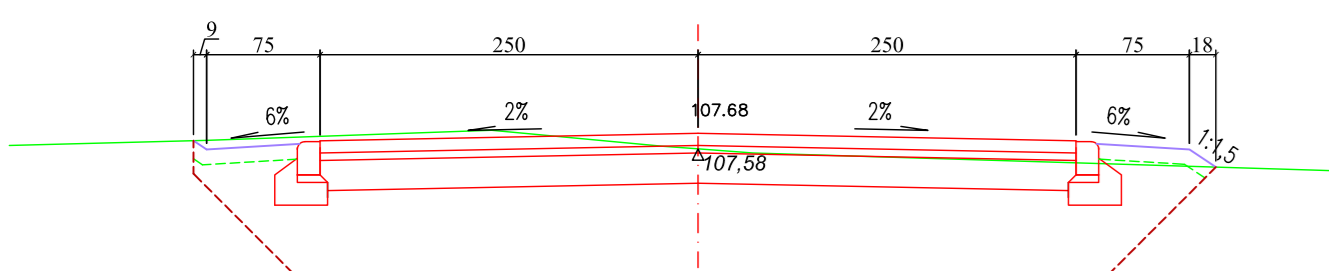


RN = 107,96
RT = 107,98
HZ = 0,00
HN = 0,00

PRZEKRÓJ POPRZECZNY NR 3
KM 0+048.811
ul. Ceglana Odc. II

W1 = 5,96
W2 = 0,00
N = 3,72
Pr = 0,00

Pw = 0,25
Pn = 0,00

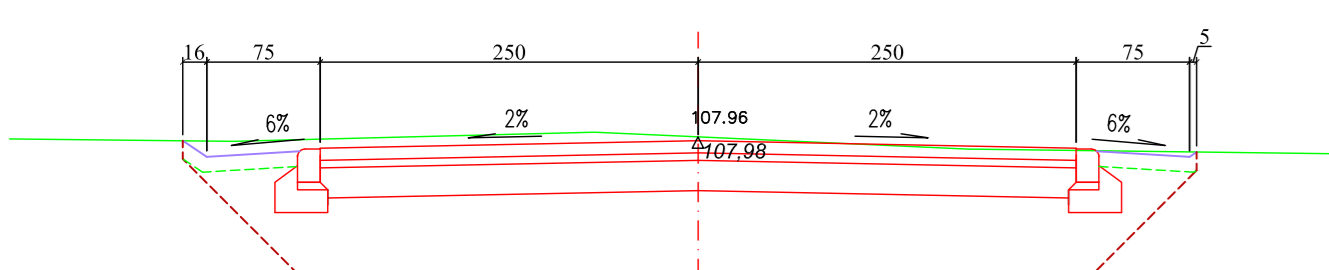


RN = 109,39
RT = 109,34
HZ = 0,00
HN = 0,00

PRZEKRÓJ POPRZECZNY NR 4
KM 0+093.446
ul. Ceglana Odc. II

W1 = 5,16
W2 = 0,00
N = 3,36
Pr = 0,00

Pw = 0,08
Pn = 0,02

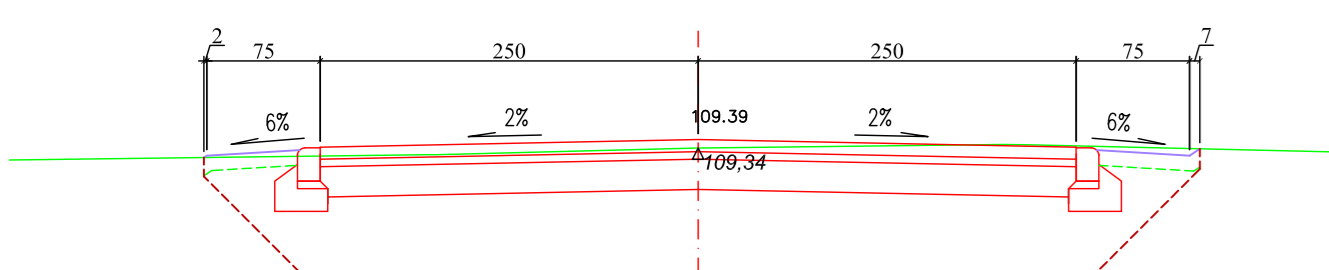


RN = 109,64
RT = 109,59
HZ = 0,00
HN = 0,00

PRZEKRÓJ POPRZECZNY NR 5
KM 0+103.829
ul. Ceglana Odc. II

W1 = 5,43
W2 = 0,00
N = 3,72
Pr = 0,00

Pw = 0,00
Pn = 0,00

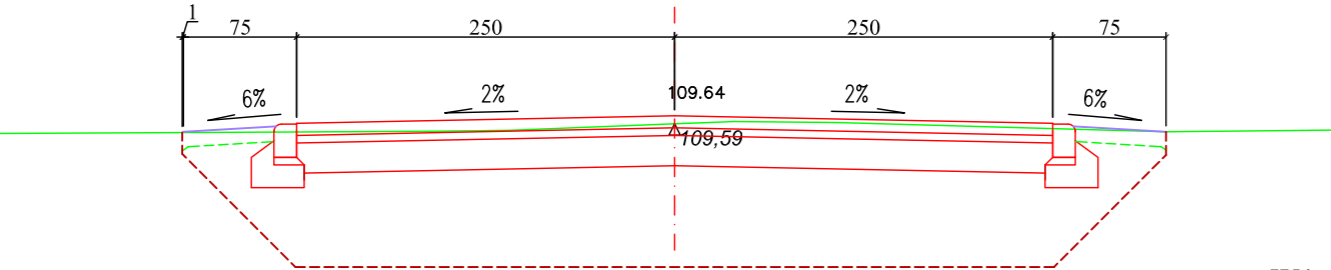


RN = 109,85
RT = 109,72
HZ = 0,00
HN = 0,00

PRZEKRÓJ POPRZECZNY NR 6
KM 0+111.974
ul. Ceglana Odc. II

W1 = 5,13
W2 = 0,00
N = 3,77
Pr = 0,00

Pw = 0,00
Pn = 0,10

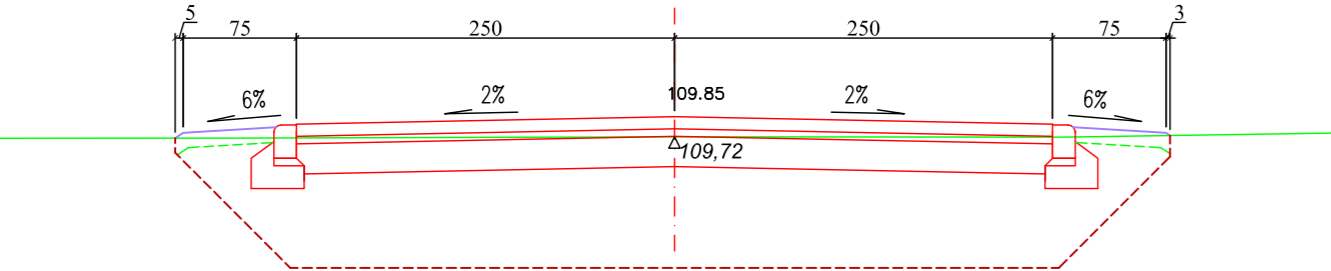


RN = 110,30
RT = 110,16
HZ = 0,00
HN = 0,00

PRZEKRÓJ POPRZECZNY NR 7
KM 0+130.312
ul. Ceglana Odc. II

W1 = 5,08
W2 = 0,00
N = 3,92
Pr = 0,00

Pw = 0,00
Pn = 0,28

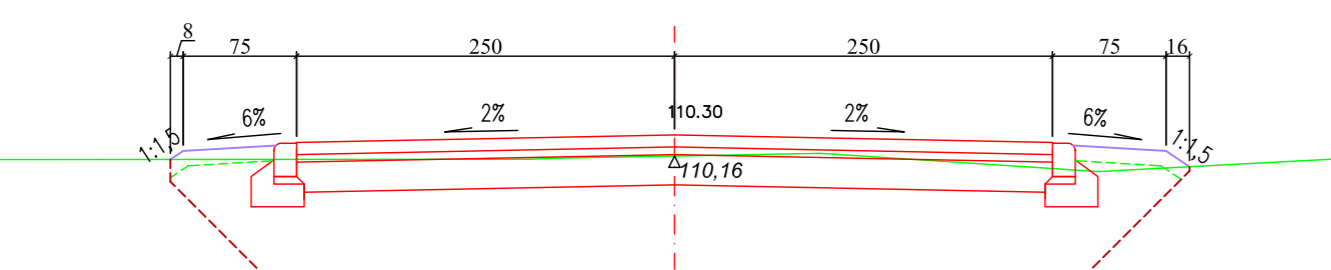


RN = 110,80
RT = 110,80
HZ = 0,00
HN = 0,00

PRZEKRÓJ POPRZECZNY NR 8
KM 0+151.442
ul. Ceglana Odc. II

W1 = 5,88
W2 = 0,00
N = 3,91
Pr = 0,00

Pw = 0,16
Pn = 0,25

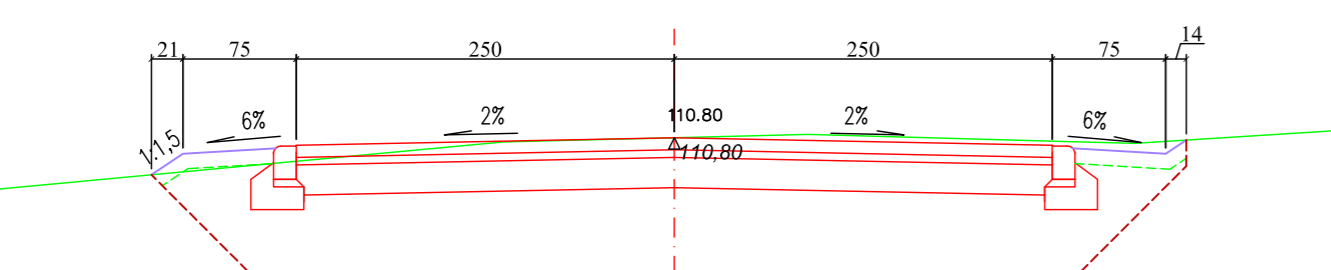


RN = 110,84
RT = 110,80
HZ = 0,00
HN = 0,00

PRZEKRÓJ POPRZECZNY NR 9
KM 0+157.438
ul. Ceglana Odc. II

W1 = 6,38
W2 = 0,00
N = 4,52
Pr = 0,00

Pw = 0,54
Pn = 0,78

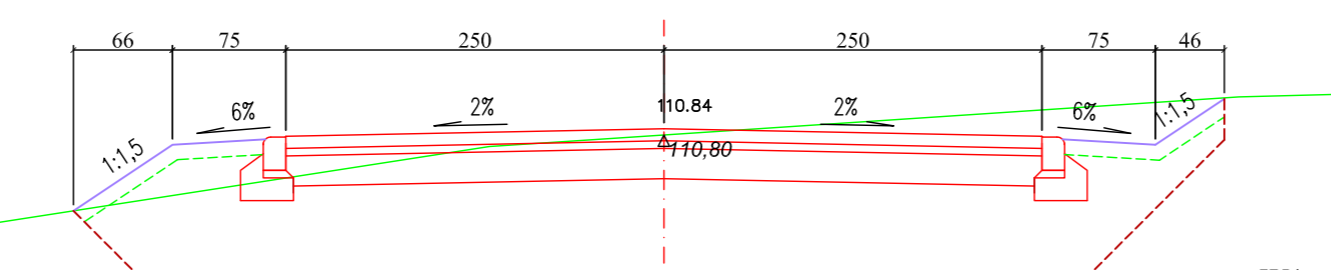


RN = 110,56
RT = 110,66
HZ = 0,00
HN = 0,00

PRZEKRÓJ POPRZECZNY NR 10
KM 0+172.324
ul. Ceglana Odc. II

W1 = 6,25
W2 = 0,00
N = 4,06
Pr = 0,00

Pw = 0,00
Pn = 0,40

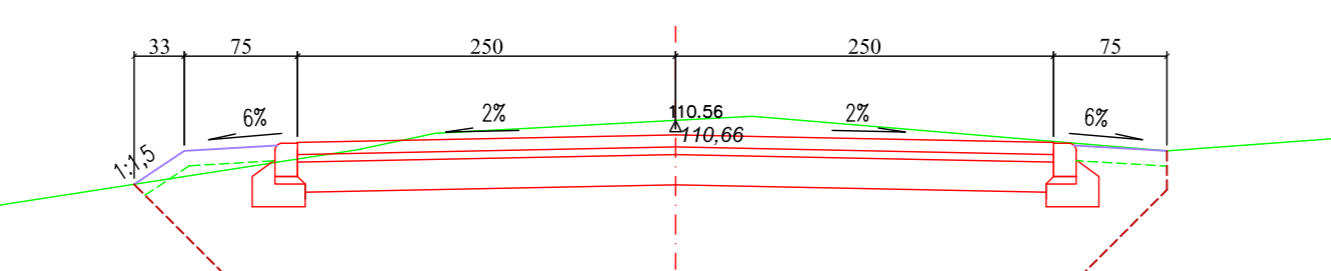


RN = 109,03
RT = 109,17
HZ = 0,00
HN = 0,00

PRZEKRÓJ POPRZECZNY NR 11
KM 0+198.625
ul. Ceglana Odc. II

W1 = 6,76
W2 = 0,00
N = 3,77
Pr = 0,00

Pw = 0,40
Pn = 0,00

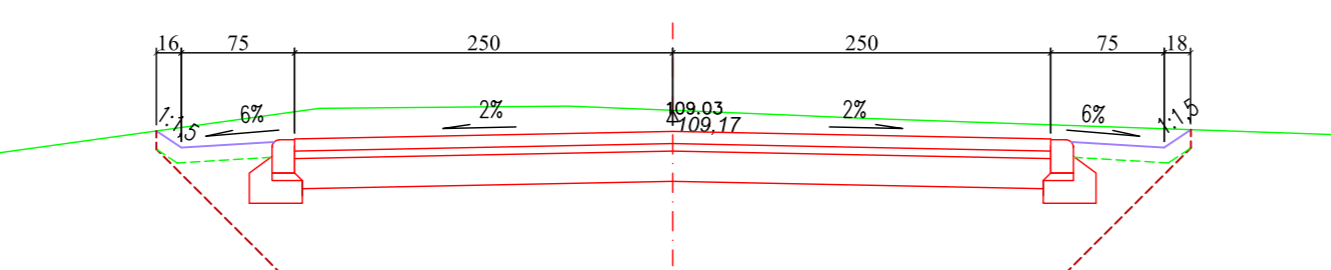


RN = 107,25
RT = 107,12
HZ = 0,00
HN = 0,00

PRZEKRÓJ POPRZECZNY NR 12
KM 0+232.483
ul. Ceglana Odc. II

W1 = 5,22
W2 = 0,00
N = 4,12
Pr = 0,00

Pw = 0,00
Pn = 0,47

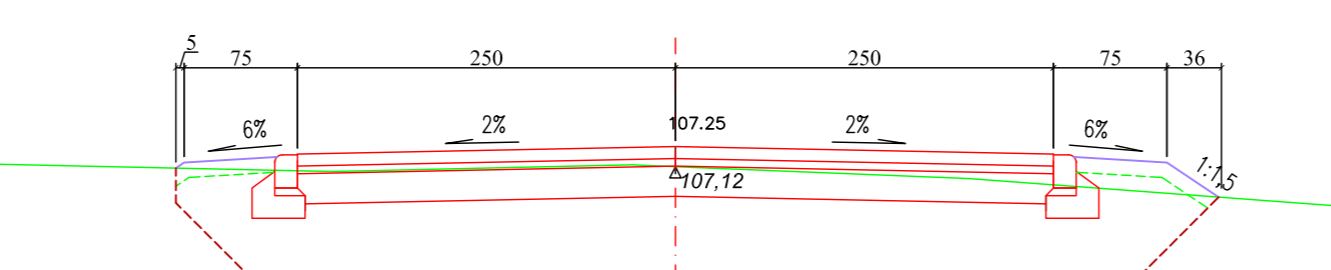


RN = 00,00
RT = 106,96
HZ = 106,96
HN = 0,00

PRZEKRÓJ POPRZECZNY NR 13
KM 0+253.806
ul. Ceglana Odc. II

W1 = 5,64
W2 = 0,00
N = 3,72
Pr = 0,00

Pw = 0,00
Pn = 0,05

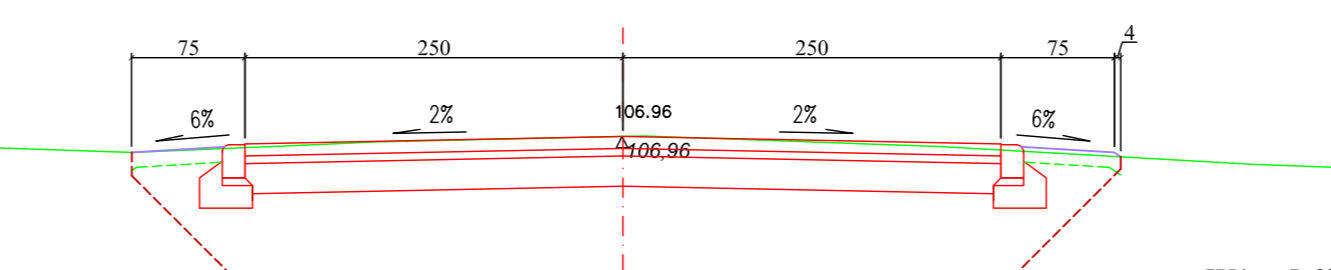


RN = 106,92
RT = 106,85
HZ = 0,00
HN = 0,00

PRZEKRÓJ POPRZECZNY NR 14
KM 0+260.000
ul. Ceglana Odc. II

W1 = 5,60
W2 = 0,00
N = 3,76
Pr = 0,00

Pw = 0,22
Pn = 0,08

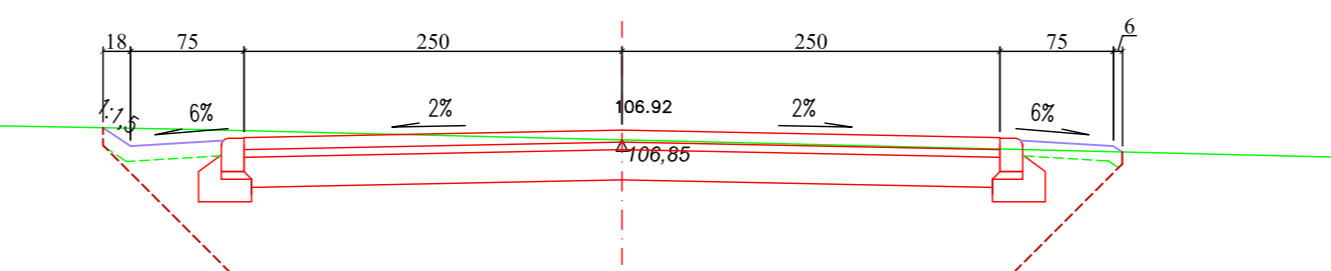


RN = 106,86
RT = 106,86
HZ = 0,00
HN = 0,00

PRZEKRÓJ POPRZECZNY NR 15
KM 0+270.000
ul. Ceglana Odc. II

W1 = 5,98
W2 = 0,00
N = 3,93
Pr = 0,00

Pw = 0,20
Pn = 0,02

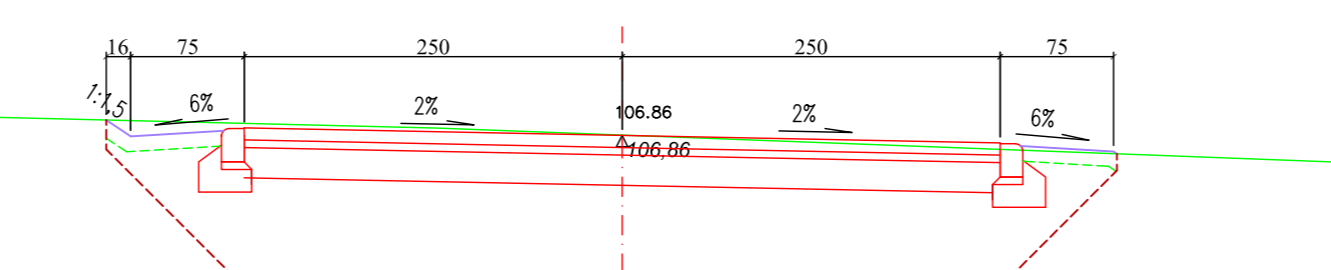


RN = 106,82
RT = 106,81
HZ = 0,00
HN = 0,00

PRZEKRÓJ POPRZECZNY NR 16
KM 0+278.658
ul. Ceglana Odc. II

W1 = 5,99
W2 = 0,00
N = 3,96
Pr = 0,00

Pw = 0,30
Pn = 0,02

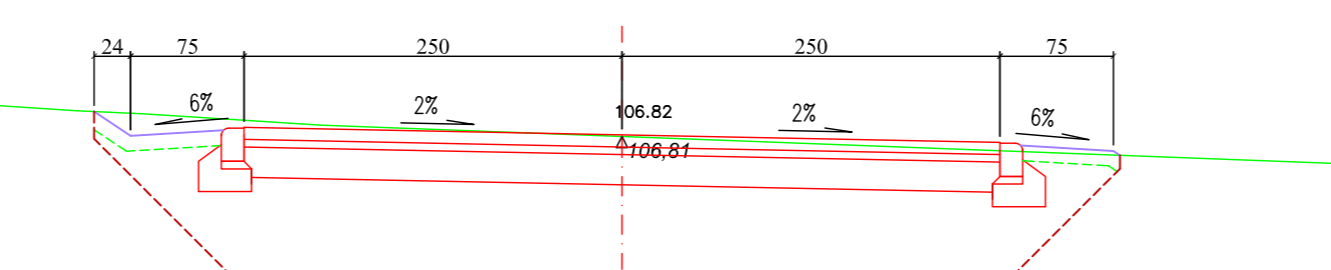


RN = 106,95
RT = 106,94
HZ = 0,00
HN = 0,00

PRZEKRÓJ POPRZECZNY NR 17
KM 0+288.950
ul. Ceglana Odc. II

W1 = 6,26
W2 = 0,00
N = 4,08
Pr = 0,00

Pw = 0,56
Pn = 0,17

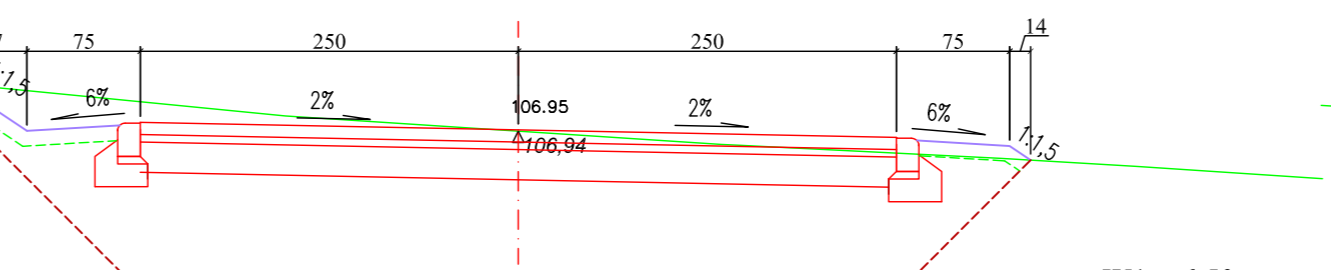


RN = 107,10
RT = 107,04
HZ = 0,00
HN = 0,00

PRZEKRÓJ POPRZECZNY NR 18
KM 0+297.311
ul. Ceglana Odc. II

W1 = 6,50
W2 = 0,00
N = 4,43
Pr = 0,00

Pw = 0,73
Pn = 0,41

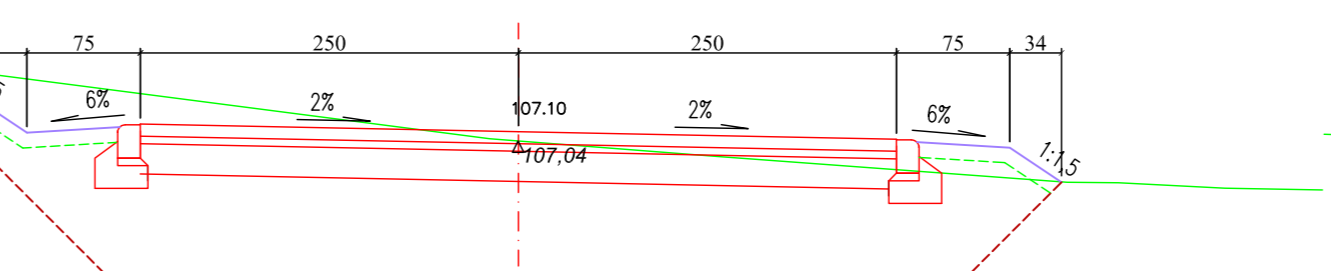


RN = 107,71
RT = 107,68
HZ = 0,00
HN = 0,00

PRZEKRÓJ POPRZECZNY NR 19
KM 0+331.697
ul. Ceglana Odc. II

W1 = 6,37
W2 = 0,00
N = 4,45
Pr = 0,00

Pw = 0,58
Pn = 0,42

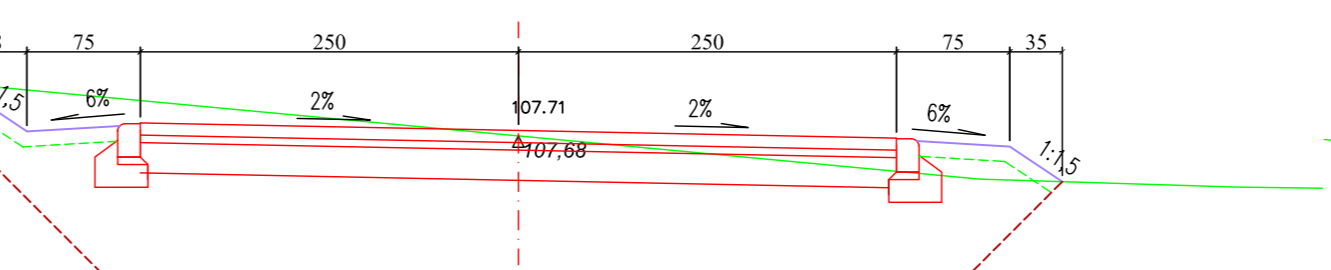


RN = 107,81
RT = 107,79
HZ = 0,00
HN = 0,00

PRZEKRÓJ POPRZECZNY NR 20
KM 0+351.363
ul. Ceglana Odc. II

W1 = 6,22
W2 = 0,00
N = 4,11
Pr = 0,00

Pw = 0,55
Pn = 0,17

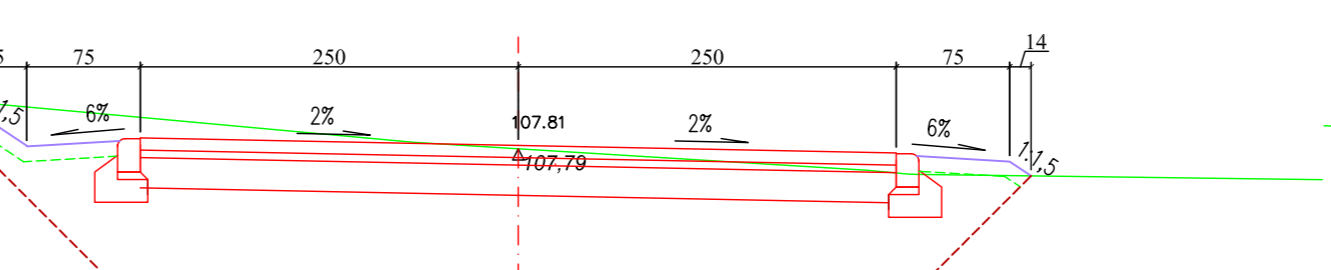


RN = 107,95
RT = 107,82
HZ = 0,00
HN = 0,00

PRZEKRÓJ POPRZECZNY NR 21
KM 0+382.831
ul. Ceglana Odc. II

W1 = 5,41
W2 = 0,00
N = 4,03
Pr = 0,00

Pw = 0,09
Pn = 0,08

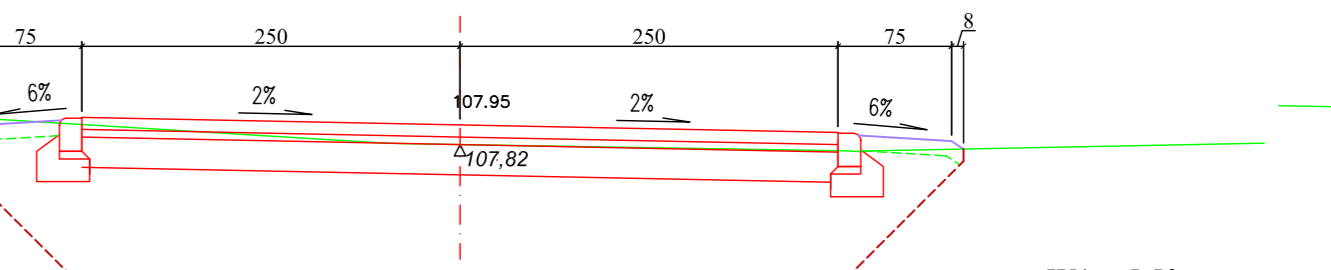


RN = 108,05
RT = 107,97
HZ = 0,00
HN = 0,00

PRZEKRÓJ POPRZECZNY NR 22
KM 0+406.948
ul. Ceglana Odc. II

W1 = 5,50
W2 = 0,00
N = 4,03
Pr = 0,00

Pw = 0,00
Pn = 0,14

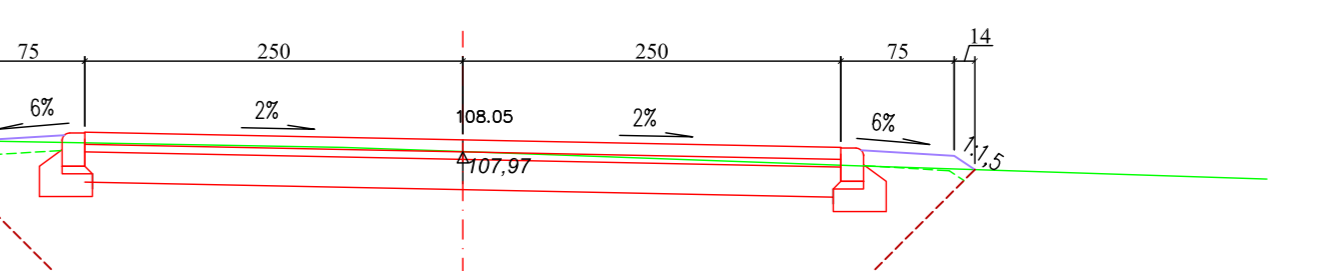


RN = 108,21
RT = 107,99
HZ = 0,00
HN = 0,00

PRZEKRÓJ POPRZECZNY NR 23
KM 0+426.208
ul. Ceglana Odc. II

W1 = 5,00
W2 = 0,00
N = 4,40
Pr = 0,00

Pw = 0,00
Pn = 0,46

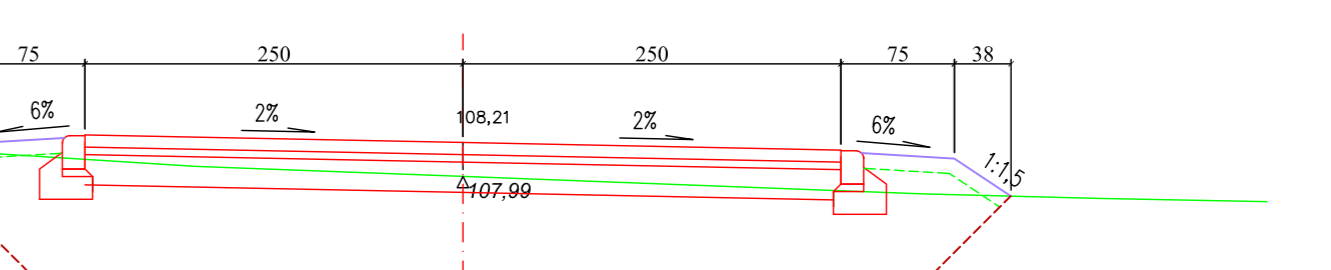


RN = 108,38
RT = 108,31
HZ = 0,00
HN = 0,00

PRZEKRÓJ POPRZECZNY NR 24
KM 0+444.528
ul. Ceglana Odc. II

W1 = 5,50
W2 = 0,00
N = 4,01
Pr = 0,00

Pw = 0,00
Pn = 0,13

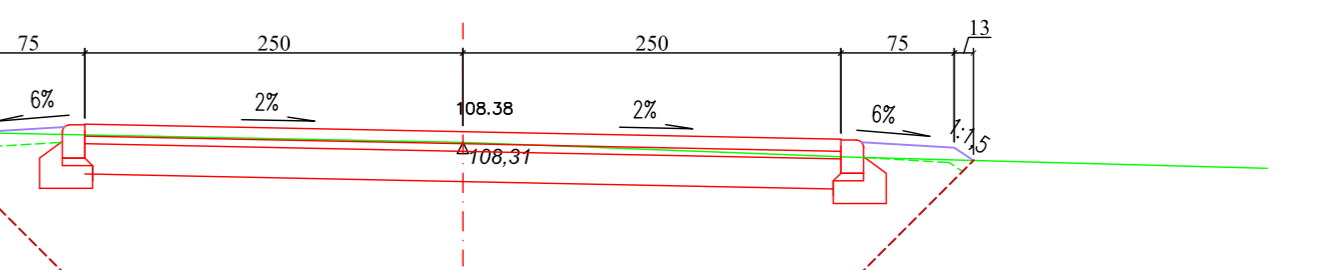


RN = 108,51
RT = 108,51
HZ = 0,00
HN = 0,00

PRZEKRÓJ POPRZECZNY NR 25
KM 0+459.521
ul. Ceglana Odc. II

W1 = 5,72
W2 = 0,00
N = 3,84
Pr = 0,00

Pw = 0,00
Pn = 0,00

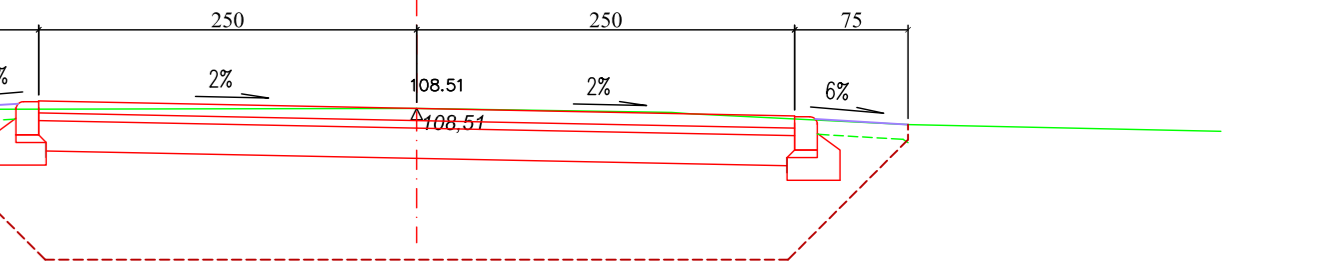

OZNACZENIA:
RN = Rzędna niwelety
RT = Rzędna terenu
Hz = Humus zdjęty [m]
Hn = Humus nałożony [m]

- Całkowita rozbiórka konstrukcji jezdni
- Nawierzchnia projektowana
- Teren istniejący
- Teren projektowany
- Humus zdjęty
- Humus nałożony
- Granica wykopu
- Frezowanie

PROGAMP ZESPÓŁ PROJEKTOWO-NADZORCZY BUDOWNICTWA KOMUNIKACYJNEGO
UL. PRZYŁEP - GRONOWA 3 66-015 ZIELONA GÓRA
TEL. 666 612 633 E-MAIL: PAWELRATUS@WP.PL NIP: 973-084-59-21

Nazwa opracowania: **ROZBUDOWA DRÓGI GMINNEJ 007013F W DROSZKOWIE - UL. CEGLANEJ I UL. KALINOWEJ** Arkusz: **5.2**

Nazwa rysunku:		Uprawnienia:		Skala: 1:50	
PRZEKROJE POPRZECZNE		Specjalność	Numer	Podpis	Data
Projektant branży drogowej	mgr inż. Krzysztof Komar	drogi	LSB0084POCD012		02/2016
Asystent projektanta branży drogowej	mgr inż. Paweł Ratus				02/2016
Sprawdzający branży drogowej	mgr inż. Andrzej Szewczyk	drogi	LSB0002POCD008		02/2016