


Rozwinięcie kanalizacji sanitarnej
SKALA 1:100

OZNACZENIA:

- U Unywalka
- N Natysek
- M Miska toaletowa
- R Rewizja
- ZL Zlewomywak
- WZ Wpuszczalnik
- o Płuszczyk

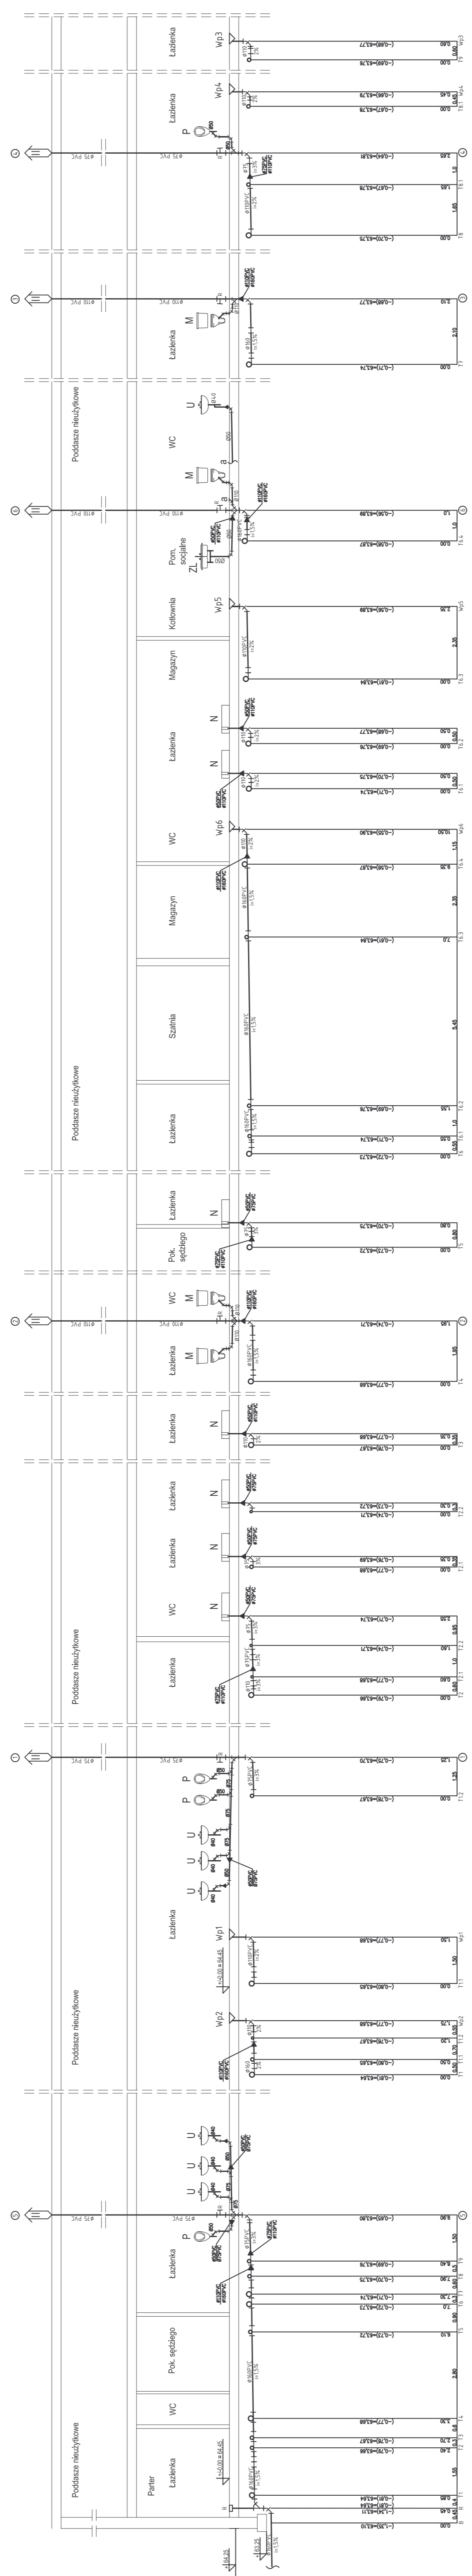

USŁUGI PROJEKTOWE

w Zielonej Górze
Dziewięć Bojowników
ul. Wolności 10
65-100 Zielona Góra
Ak. Nr 4
Adres: Działka nr ewid. 306/1, 307/4, 307/5 w obrębie Złotów
Projekt: Rozwinięcie instalacji kanalizacji sanitarnej

Skala: 1:100

ROZWINIĘCIE INSTALACJI KANALIZACJI SANITARNEJ	Stadium	Data	Projekt
Instal. sanitarnej	Uprawnienia		
Inst. Bolesław Kotarski	596/203	13.2014	