Mapa do celów projektowych
skala 1 : 500

Miejscowość Droszków
Jednostka ewidencyjna: 080909_2, Zabór
Nr identyfikatora obrębu: 080909_2.0003
Działka : 248/51, 248/53, 248/54

Opracowano na podstawie mapy zasadniczej m. Zabór sekcja 5.167.26.24.3.2, 5.167.26.24.4.1, 5.167.26.24.4.3 oraz wywiadu terenowego wykonanego przez geodetę uprawnionego Sławomira Spochacza w miesiącu styczniu 2016 r.

Układ współrzędnych: "2000"
Poziom odniesienia: Kronsztadt 86.

Mapa została wykonana bez ustalenia obciążeń służebnościami gruntowymi.
Granice działek wkreślono na podstawie współrzędnych punktów granicznych oraz mapy ewidencyjnej w skali 1:1000.
Nie wyklucza się występowania na zakreślonym obszarze innych elementów podziemnego uzbrojenia terenu niż te , które uwidocznione są na danej mapie w zakresie opracowania, które nie zostały zgłoszone do geodezyjnej inwentaryzacji powykonawczej.
Zakres aktualizacji zaznaczony linią przerywaną.

Id zgłoszenia: PODGIK.I.6640.20.2016

Data opracowania mapy: 05. 02. 2016 r.

wykonał :

Firma Handlowo-Usługowa
„ZENIT"
ul. Osiedle Nad Stawem 6
67-100 Lubieszów
NIP 9251762427 REGON 363198280
tel. 664-750-460

Mapa do celów projektowych, uzupełniona elektronicznie elementami Miejscowego Planu Zagospodarowania Przestrzennego: linie zabudowy, tereny rozgraniczenia o różnym przeznaczeniu.

SZKIC ORIENTACYJNY

Poświadcza się, że niniejszy dokument został opracowany w wyniku prac geodezyjnych i kartograficznych, których rezultaty zawiera opirat techniczny wpisany do ewidencji materiałów państwowego zasobu geodezyjnego i kartograficznego
STAROSTA ZIELONOGÓRSKI
Powiatowy Ośrodek Dokumentacji Geodezyjnej i Kartograficznej
w Zielonej Górze
P.08.09.
Identyfikator ewidencyjny opracowania operatu technicznego
2016/0016
23 02 2016
Data wpisania operatu technicznego do ewidencji materiałów państwowego zasobu geodezyjnego i kartograficznego
Imię, nazwisko i podpis pracownika Powiatowego Ośrodka Dokumentacji Geodezyjnej i Kartograficznej w Zielonej Górze
Geodeta uprawniony, nr upr. 1005
Powiatowego Ośrodka Dokumentacji Geodezyjnej i Kartograficznej w Zielonej Górze

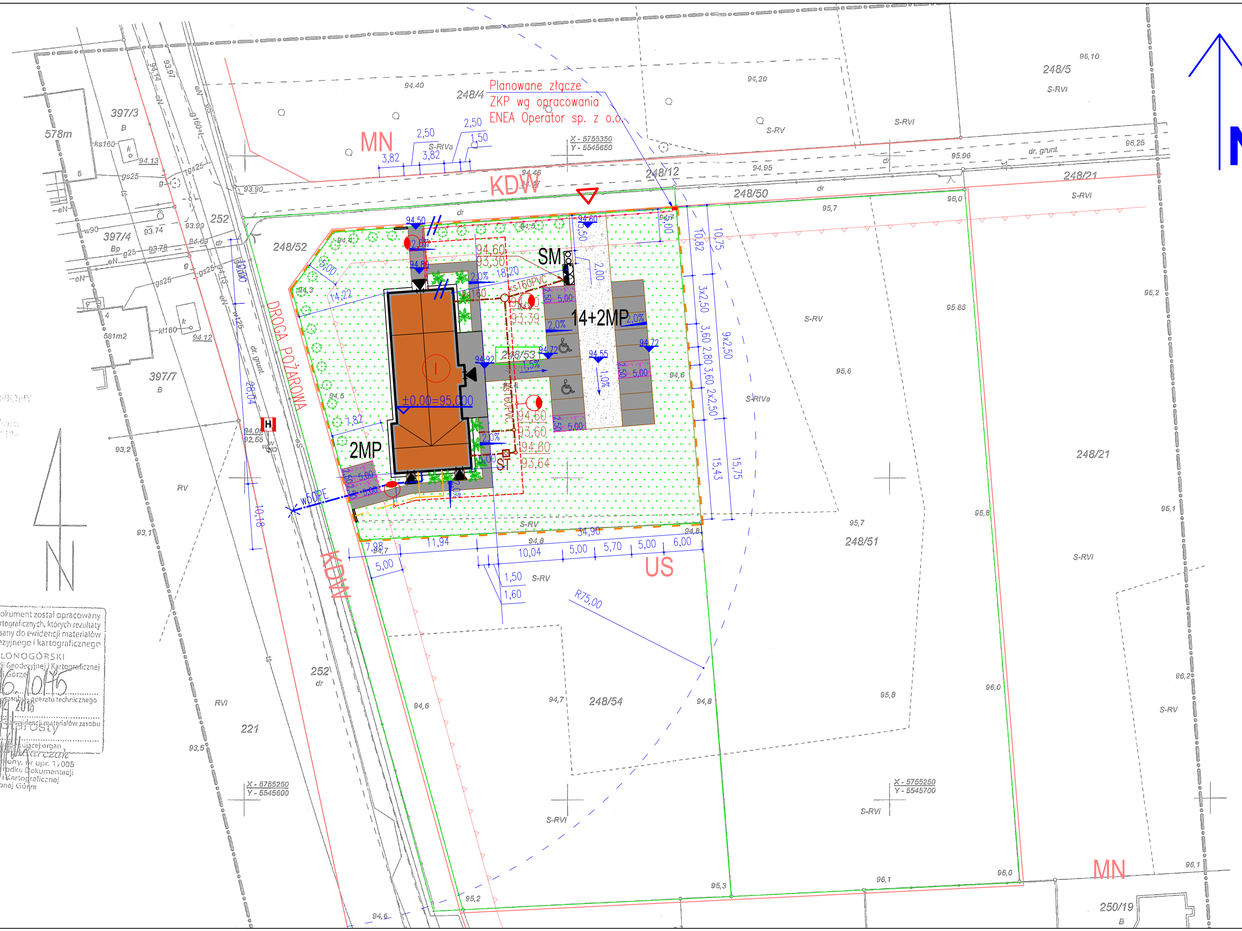

PODZIAŁKA LINIOWA 1:500

m10 8 6 4 2 0 20m 40m

LEGENDA:

- granica działki
- nieprzekraczalna linia zabudowy
- US — linia wyznaczająca teren o różnym przeznaczeniu wg MPZP (WZ)
- teren rozgraniczenia inwestycji

PROJEKTOWANE WG NINIEJSZEGO OPRACOWANIA:

- 1 — budynek sali widowiskowej
- wejścia do budynków
- // — równoległość
- połączenie z drogą gminną
- SM — śmietnik bez trwałej obudowy
- zbiornik na ścieki sanitarne
- mur w ogrodzeniu H=1,50m
- 14MP — miejsca postojowe dla sam. osobowych 2,50x5,00
- 2MP — miejsca postojowe dla N.sprawnych 3,60x5,00
- dojścia, miejsca postojowe, kostka koloru szarego
- droga dojazdowa, kruszywo łamane
- rzędne i spadki terenowe
- tereny zielone
- zieleń ozdobna i osłonowa
- WLZ — zalicznikowa instalacja elektroenergetyczna
- zalicznikowa instalacja elektroenergetyczna
- latarnie parkowe H=5,0m
- złącze gazowe z pomiarem
- zalicznikowa instalacja gazowa
- instalacja kanalizacji sanitarnej
- ST — separator tłuszczu

PROJEKTOWANE WG ODRĘBNEGO OPRACOWANIA:

- przyłącze wodociągowe

UWAGI:
1. WYMIARY LINIOWE PODANO W OBRYSIE ZEWNĘTRZNYM OBIEKTÓW BUDOWLANYCH.
2. WSZYSTKIE WYMIARY LINIOWE I RZĘDNE NALEŻY SKONTROLOWAĆ NA BUDOWIE.
3. OBIEKTY BUDOWLANE PODLEGAJĄ GEODEZYJNEMU WYZNACZENIU W TERENIE, A PO ICH WYBUDOWANIU– GEODEZYJNEJ INWENTARYZACJI POWYKONAWCZEJ, OBEJMUJĄCEJ ICH POŁOŻENIE NA GRUNCIE.

BIURO OBSŁUGI INWESTYCJI
BGWprojekt
ul.Handlowa 26 66-100 Sulechów
tel.683213894 www.bgwprojekt.pl

Wszelkie prawa autorskie zastrzeżone. Dokumentacja niniejsza nie może być zmieniana, powielana, bez zgody Biura Obsługi Inwestycji "BGWprojekt" w Sulechowie

zamierzenie budowlane/obiekt:

BUDOWA BUDYNKU ŚWIETLICY WIEJSKIEJ

Adres:
jedn. ewidenc.: gmina 080909_2 Zabór, obręb 0003 Droszków, działka 248/53

Tytuł rysunku:
PROJEKT ZAGOSPODAROWANIA DZIAŁKI

branża / nr rys.:	skala:	data:
arch./PZD1	1:500	10.01.2018r.

Poświadczam za zgodność z oryginałem, kopię mapy do celów projektowych.

Opracował: mgr inż. bud. Andrzej Makaryk
upr. bud. LBS/0033/PWOK/15 do projektowania i kierowania robotami bud. w spec. konstrukcyjno-budowlanej bez ograniczeń

podpisy: