


Rzut przyziemia

skala 1:100

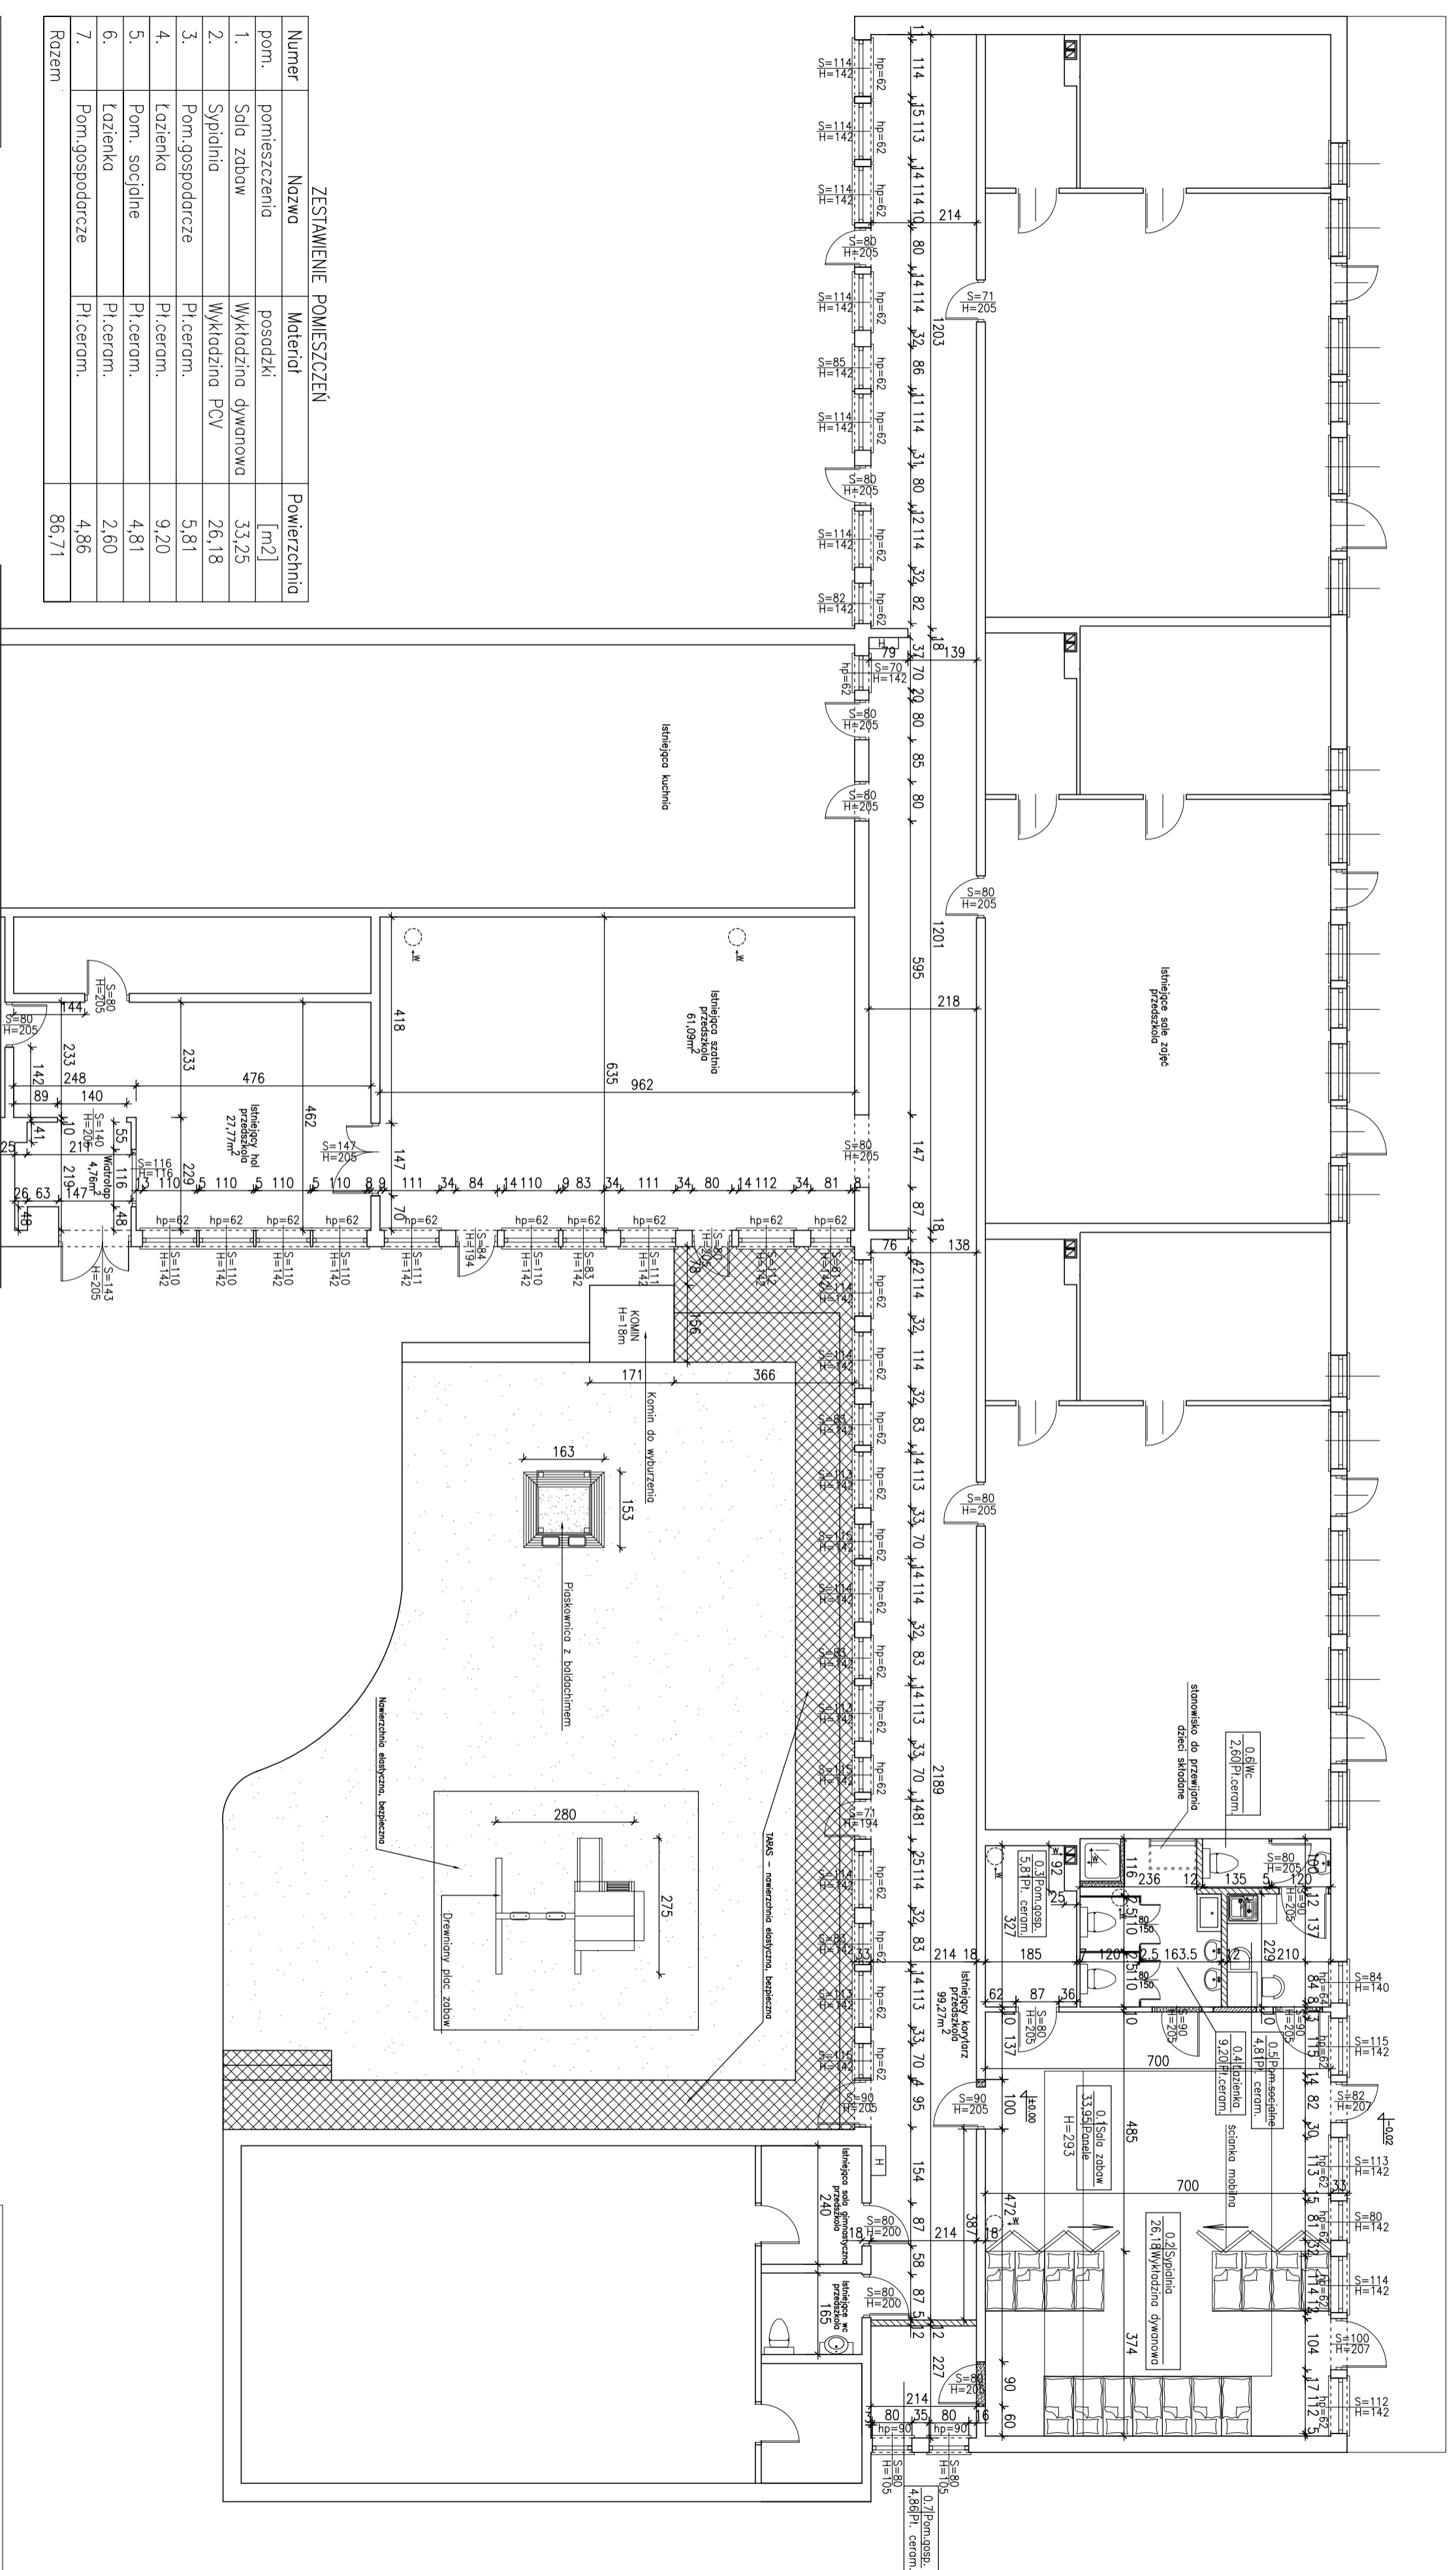

ZESTAWIENIE POMIESZCZENI

Numer pom.	Nazwa pomieszczenia	Materiał posadzki	Powierzchnia [m ²]
1.	Salon z zabaw	Wykładzina dywanowa	33,25
2.	Sypialnia	Wykładzina PCV	26,18
3.	Pom.gospodarcze	Pł.ceram.	5,81
4.	Łazienka	Pł.ceram.	9,20
5.	Pom. socjalne	Pł.ceram.	4,81
6.	Łazienka	Pł.ceram.	2,60
7.	Pom.gospodarcze	Pł.ceram.	4,86
Razem			86,71

- ściany istniejące
- ściany do wyburzenia
- projektowane ściany
- ściany do zamurowania

Investor: Gmina Zabór ul. Lipowa 15, 66-003 Zabór
 Inwestycja: Zmiana sposobu użytkowania części parteru budynku Przedszkola przy ul. Akacjiowej na złołek na dz. nr 307/1 w m. Zabór, gm. Zabór

Projektant: mgr inż. Matej Cerniak upr. nr 73/08
 Tytuł rysunku: Rzut przyziemia

Data: 09.05.2019 r. Branża: Ogólnobudowlana
 Stadium: Projekt budowlany

Skala: 1:50 2.0.