


ZABOR

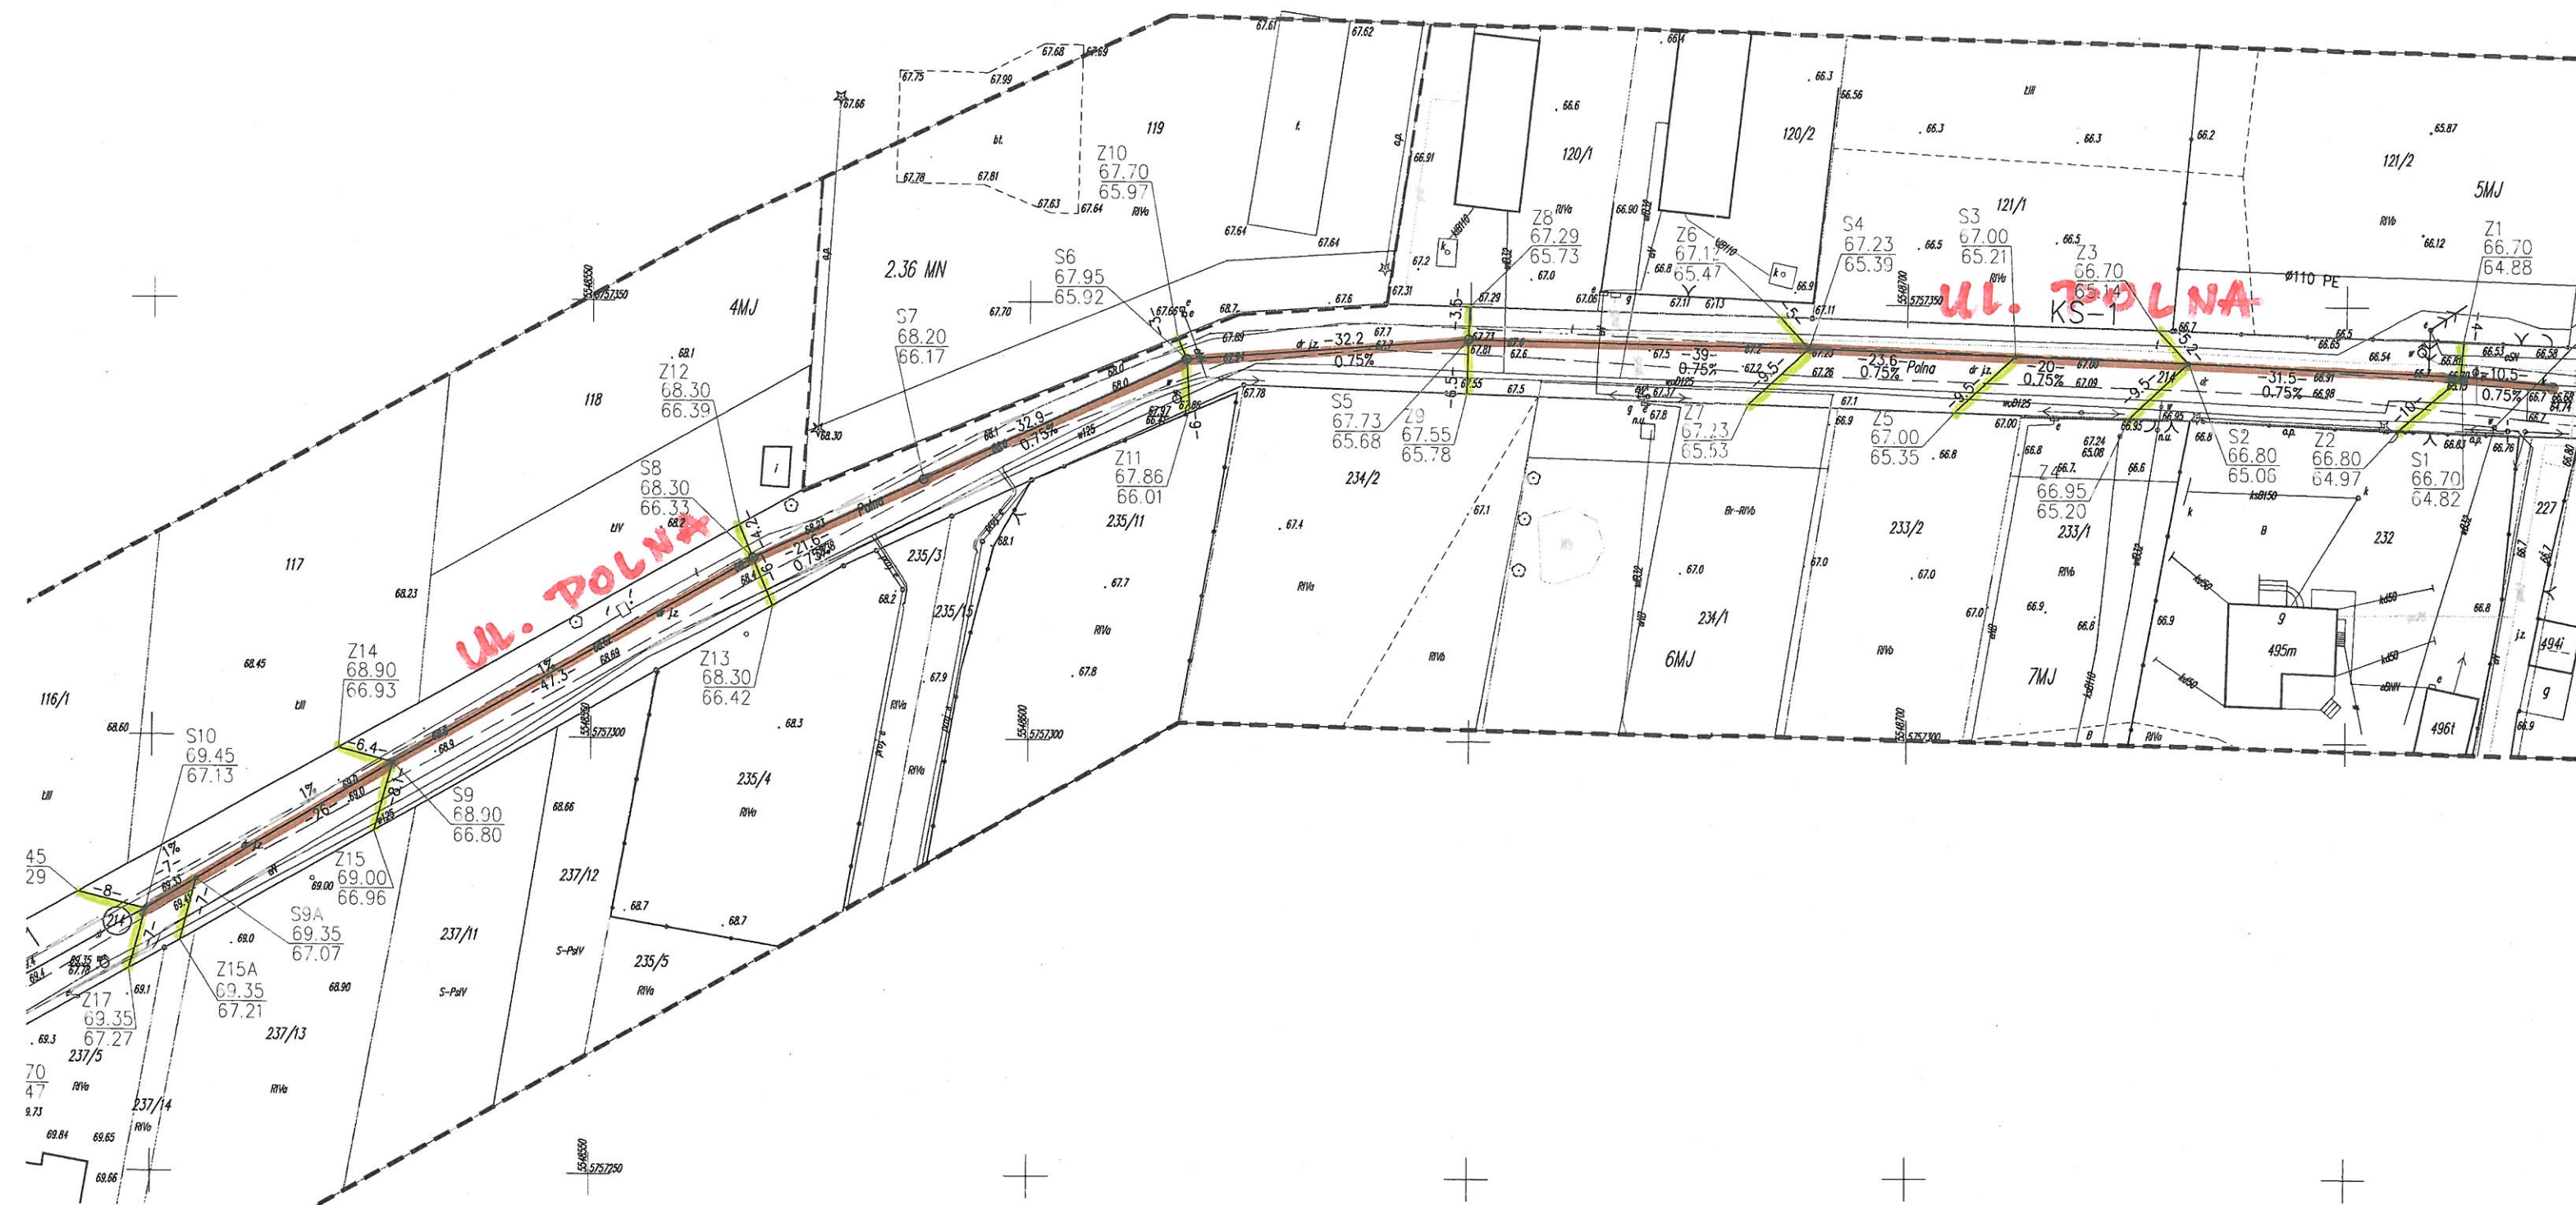

Rys. pomocniczy NR 1A

- ZAKRES W RAMACH PRZEDMIARU 1

(Z UDZIAŁEM ŚRODKÓW UE) - koszt kwalifikowalny - PROW