

Mapa do celów projektowych
skala 1 : 500

województwo : lubuskie
powiat : zielonogórski
jednostka ewidencyjna : 080909_2, Zabór
obręb ewidencyjny : 0006, Przytok
identyfikator obrębu: 080909_2_0006
miejscowość : Przytok
działki nr : 245/1, 240/10, 481 - wg. zakrasu
ul. Makowa, ul. Widokowa, ul. Źródłana, ul. Ruczajowa
Arkasz nr 2(2)

Mapę sporządzono na podstawie mapy syt. - wys. w skali 1:1000, oraz aktualizacji wykonanej w dniu 26.10.2019r. przez firmę GEO - MASTER Usługi Geodezyjne Grzegorz Cebulski, geodeta uprawniony Grzegorz Cebulski, upr. nr 22013. Mapę wykonano w układzie 2000 etryfa 15. Układ wysokościowy PL-KR86-NH. Mapa w skali 1:1000 : S.167.26.13.3, S.167.26.13.4, S.167.26.14.3, S.167.26.13.2, S.167.26.14.3.

Nie wykazują się straszenia w terenie innych nie wykazanych na niniejszej mapie urządzeń podziemnych, które nie były zgłoszone do inwentaryzacji powyższymi wstępnymi. Granice działek w zakresie opracowania mapy do celów projektowych wklejono w oparciu o mapę elektryczną udostępnioną przez ośrodek dokumentacji w formie pdf.


Brak informacji o skutecznosci w granicach projektowanej inwestycji.
--- --- Zakres opracowania mapy do celów projektowych.
Mapę do celów projektowych uzupełniono o Miejscowy Plan Zagospodarowania Przestrzennego.

Uchwała nr XXV/113/08 Rady Gminy w Zaborze z dnia 28 lipiec 2008r.
Uchwała nr X.68.2019 Rady Gminy w Zaborze z dnia 27 września 2019r.

GG-1.6640.2860.2019.
Ks. Rob. 100/2019.

Wykonano dnia 29.10.2019r.
GEODETA UPRAWNIONY
inż. Grzegorz Cebulski
nr upr. 22013
tel. 601 91 23 24

GEO-MASTER
USŁUGI GEODEZYJNE
Grzegorz Cebulski
63-384 Zakłosa Góra, ul. Koszowińska 15A
NIP: 825-181-22-43, REGON: 977998218
tel. 601 91 23 24, geo-master@wp.pl

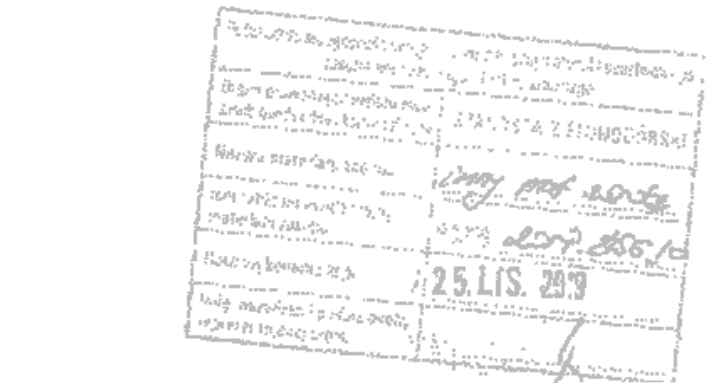

- LEGENDA:**
- MN - TEREN ZABUDOWY MIESZKANIOWEJ JEDNORODZINNEJ
 - ZI - TEREN ZIELENI
 - KDW - DROGI DOJAZDOWE WEWNĘTRZNE
 - WS - TERENY WÓD POWIERZCHNIOWYCH
 - KX - TEREN CIĄGÓW PIESZO - JEZDNYCH
 - US - TERENY SPORTU I REKREACJI
 - U - TEREN ZABUDOWY USŁUGOWEJ
 - E - TERENY STACJI ELEKTROENERGETYCZNYCH
 - G - TERENY INFRASTRUKTURY GAZOWNICZEJ


STANOWISKO ARCHEOLOGICZNE
NIEPRZEKARCZALNA LINIA ZABUDOWY
LINIA ROZGRANICZAJĄCA TERENY O RÓŻNYM SPOSOBIE ZAGOSPODAROWANIA I RÓŻNYCH FUNKCJACH GAZOCIĄG PRZESYŁOWY ŚREDNIEGO CIŚNIENIA RELACJI ZAWADA - ZABÓR ZE STACJĄ KONTROLOWANĄ
OBSZAR WYMAGAJĄCY WYKONANIA DOKUMENTACJI GEOLOGICZNO - INŻYNIERSKIEJ



PID	
E	55 44 355,91
N	57 57 285,08

WI	
E	55 44 368,52
N	57 57 332,55
0,958g	

KTD	
E	55 44 411,84
N	57 57 486,31

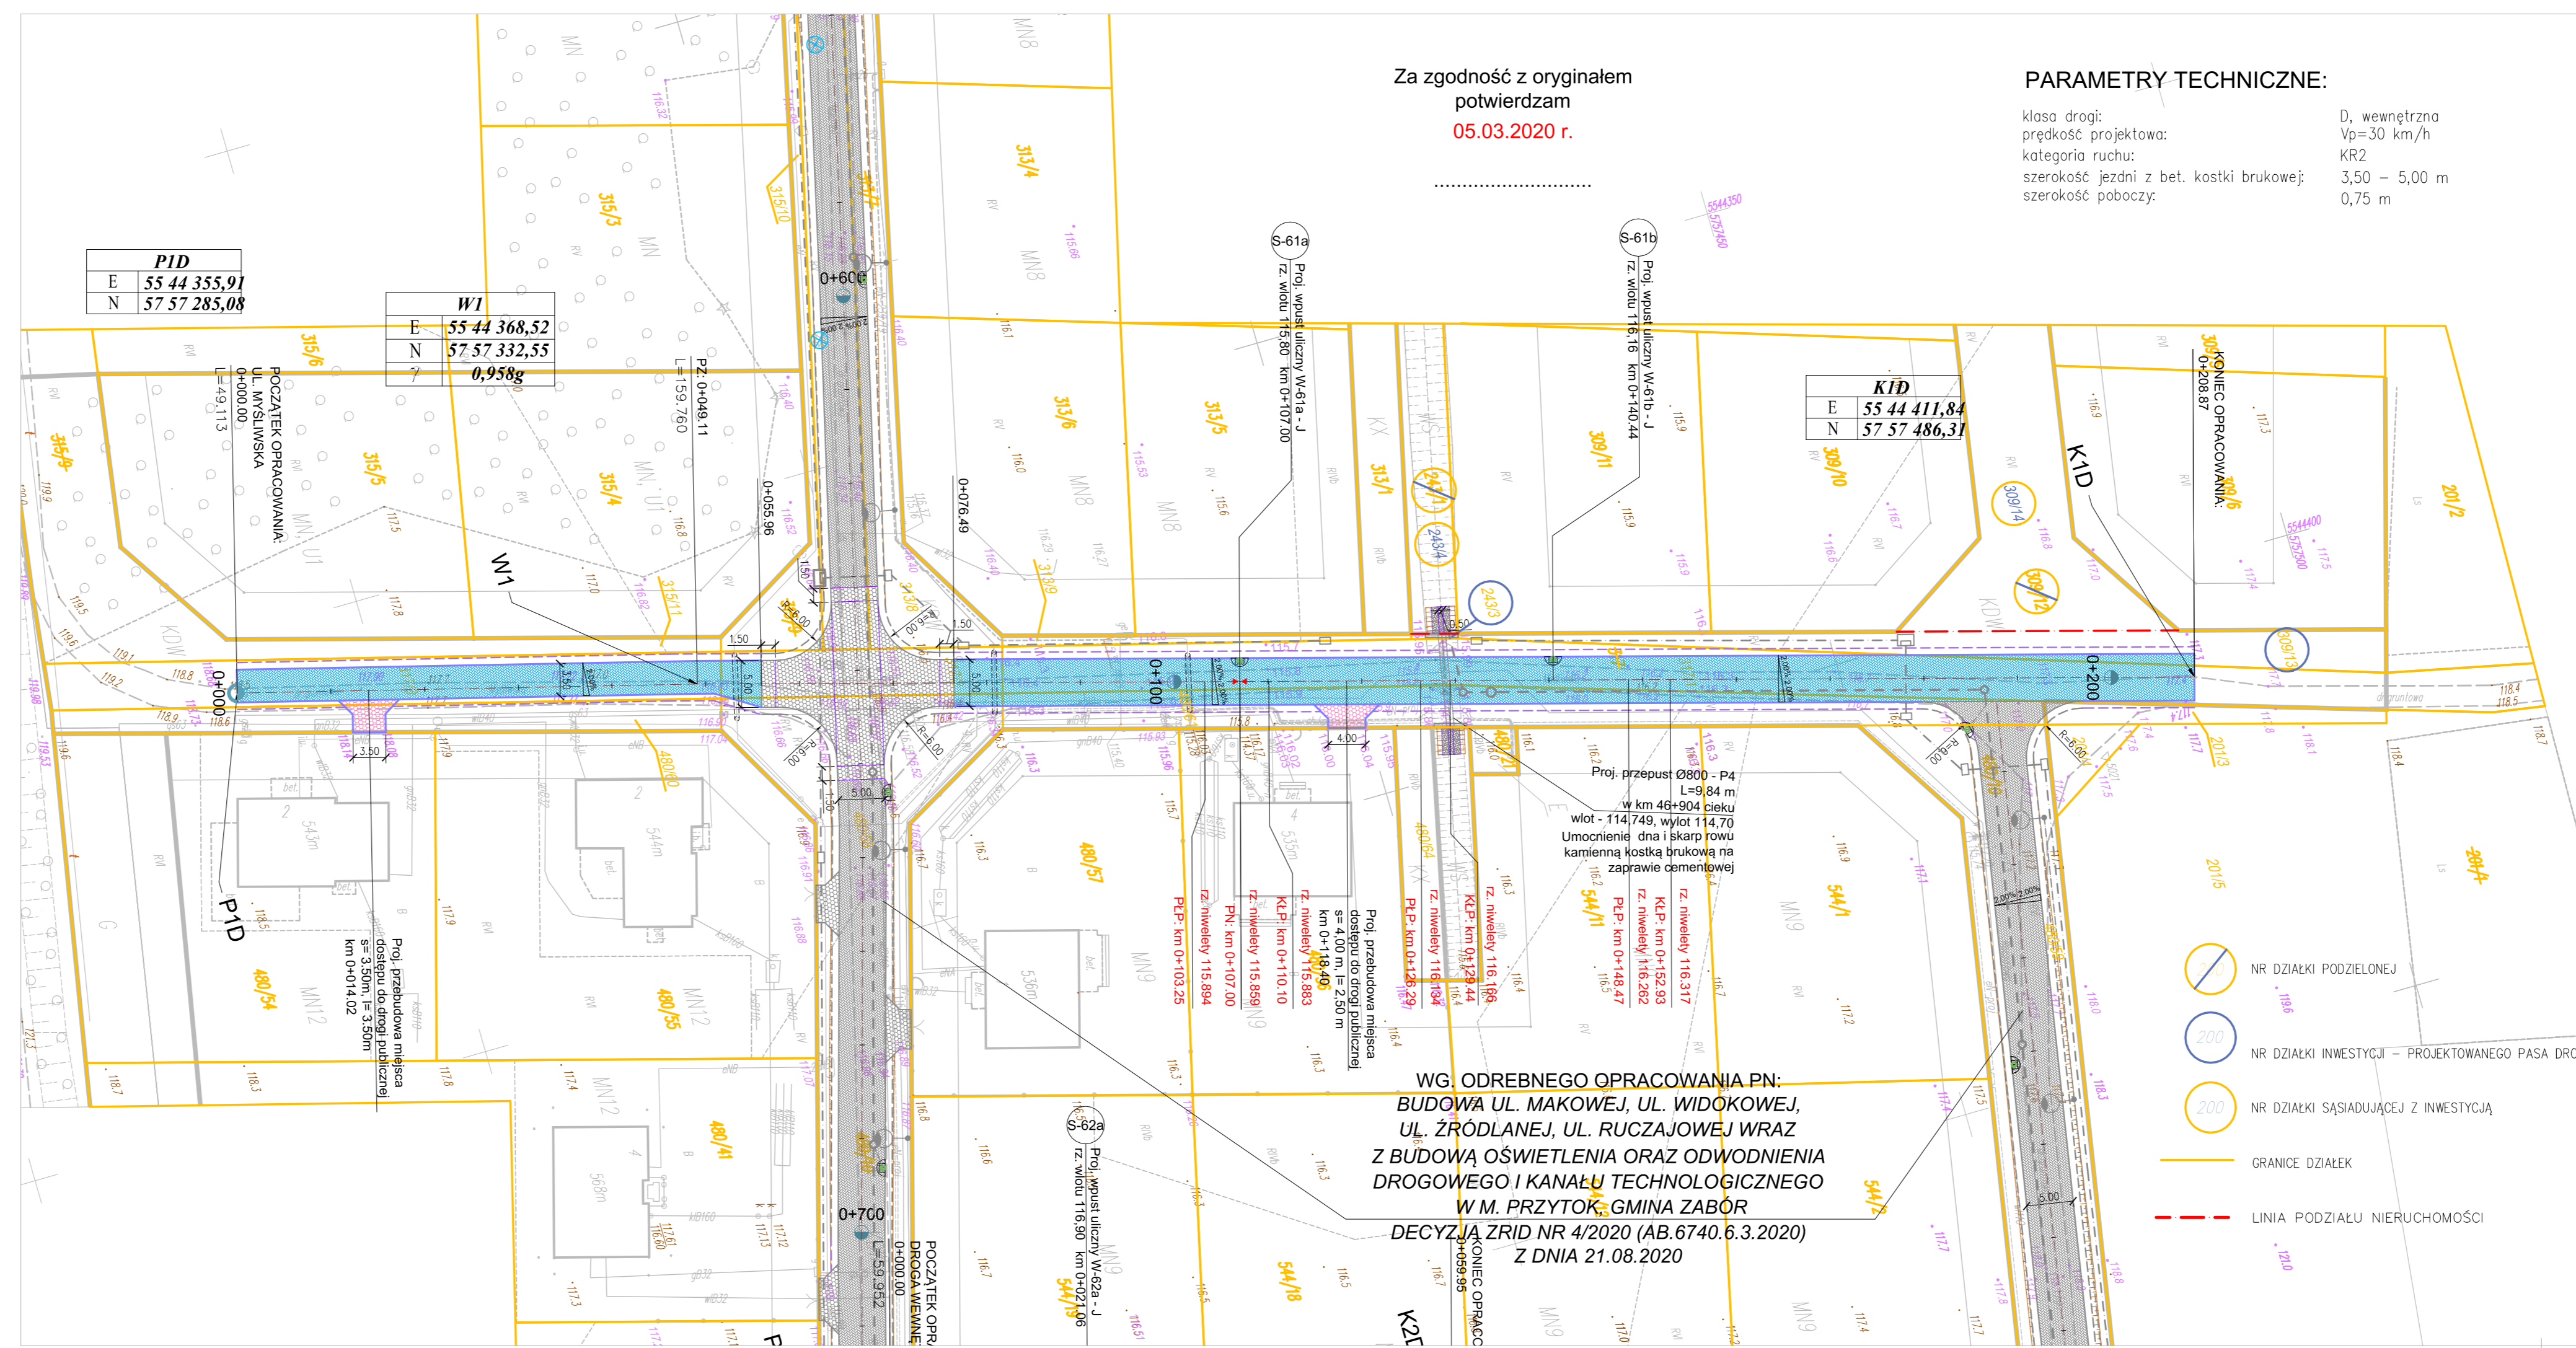

Za zgodność z oryginałem
potwierdzam
05.03.2020 r.

PARAMETRY TECHNICZNE:

klasa drogi: D, wewnętrzna
prędkość projektowa: Vp=30 km/h
kategoria ruchu: KR2
szerokość jezdni z bet. kostki brukowej: 3,50 - 5,00 m
szerokość poboczy: 0,75 m

- OZNACZENIA: - branża drogowa**
- PROJ. KRAWĘŻNIK BETONOWY NAJAZDOWY (22 x 15 CM)
 - PROJ. KRAWĘŻZ POBOCZA
 - PROJ. NAWIERZCHNIA JEZDNI Z BETONOWEJ KOSTKI BRUKOWEJ GR. 8 CM
 - PROJ. NAWIERZCHNIA ZJAZDU Z BETONOWEJ KOSTKI BRUKOWEJ GR. 8 CM
 - DRZEWA DO WYCINKI
 - KRZEWIZADRZEWIENIE DO WYCINKI
 - PROJ. WPUST ULICZNY / STUDZIENKA ŚCIEKOWA Z OSADNIKIEM RODZAJ / TYP - WG OPISU TECHNICZNEGO
 - PROJ. NAJWYŻSZY / NAJNIŻSZY PUNKT NIWELETY
 - PROJEKTOWANY WPUST ULICZNY
 - PROJ. RURA OSŁONOWA DWUDZIELNA Ø 110 (NA SIECI ENERGETYCZNEJ)

--- LINIA PODZIAŁU NIERUCHOMOŚCI

- NR DZIAŁKI PODZIELONEJ
- NR DZIAŁKI INWESTYCYJ - PROJEKTOWANEGO PASA DROGOWEGO
- NR DZIAŁKI SĄSIADUJĄCEJ Z INWESTYCIĄ
- GRANICE DZIAŁEK
- LINIA PODZIAŁU NIERUCHOMOŚCI

WG. ODREBNEGO OPRACOWANIA PN:
BUDOWA UL. MAKOWEJ, UL. WIDOKOWEJ,
UL. ŹRÓDLANEJ, UL. RUCZAJOWEJ WRAZ
Z BUDOWĄ OŚWIETLENIA ORAZ ODWODNIENIA
DROGOWEGO I KANAŁU TECHNOLOGICZNEGO
W M. PRZYTOK, GMINA ZABÓR
DECYZJA ZRID NR 4/2020 (AB.6740.6.3.2020)
Z DNIA 21.08.2020

BIURO PROJEKTÓW INŻYNIERII DROGOWEJ "K4"
Krzysztof Komar
ul. Nowowiejskiego 20, 67-100 Nowa Sól
NIP 925-193-73-41
Tel. 665-898-175, biuro.projektow.k4@wp.pl

Investor:
GMINA ZABÓR, UL. LIPOWA 15, 66-003 ZABÓR

Nazwa opracowania:
BUDOWA DROGI GMINNEJ (UL. MYŚLIWSKIEJ) ORAZ DRÓG WEWNĘTRZNYCH W DZ. NR 544/20, 544/26, 544/32 WRAZ Z BUDOWĄ OŚWIETLENIA ORAZ ODWODNIENIA DROGOWEGO W M. PRZYTOK, GMINA ZABÓR

Stanowisko	Imię i nazwisko	Nr uprawnień	Specjalność	Data	Podpis
Projektant branży drogowej	mgr inż. Krzysztof Komar	LBS/0084/POOD/12	drogi	11.2020	
Sprawdzający branży drogowej	mgr inż. Andrzej Szewczyk	LBS/0002/POOD/06	drogi	11.2020	

Nazwa rysunku:	Branża	Skala	Nr rysunku
PLAN SYTUACYJNY	drogowa	1:500	D1.1