

Mapa do celów projektowych
skala 1 : 500

województwo : lubuskie
powiat : zielonogórski
jednostka ewidencyjna : 080909_2, Zabór
obręb ewidencyjny : 0006, Przytok
Identyfikator obrębu: 080909_2_0006
miejscowość : Przytok
działki nr : 245/1, 240/10, 481 - wg. zakreślu
ul. Makowa, ul. Widokowa, ul. Źródłana, ul. Ruczajowa
Arbeits nr 2(2)

Mapę sporządzono na podstawie mapy sytuacyjnej, wys. w skali 1:1000, oraz aktualizacji wykonanej w dniu 24.10.2019r. przez firmę GEO-MASTER Usługi Geodezyjne Grzegorz Cebulski, geodeta uprawniony Grzegorz Cebulski, upr. nr 22013.
Mapę wykonano w układzie 2000 etryfa 15. Układ wysokościowy PL-KR0286-NH.
Mapa w skali 1:1000 : S.167.26.13.3, S.167.26.13.4, S.167.26.14.3, S.167.26.13.2, S.167.26.14.3.

Nie wyklucza się strącenie w terenie innych nie wykazanych na niniejszej mapie urządzeń podziemnych, które nie były zgłoszone do inwentaryzacji powypadkowej. Granice działek w zakresie opracowania mapy do celów projektowych wnieśli w oparciu o mapę elektryczną udostępnioną przez ośrodek dokumentacji w formie pdf.

Brak informacji o skutecznościach w granicach projektowanej inwestycji.
--- Zakres opracowania mapy do celów projektowych.
Mapę do celów projektowych uzupełniono o Miejscowy Plan Zagospodarowania Przestrzennego.
Uchwała nr XXV/113/08 Rady Gminy w Zaborze z dnia 28 lipiec 2008r.
Uchwała nr X.68.2019 Rady Gminy w Zaborze z dnia 27 wrzesień 2019r.

GG-1.6640.7860.2019
Ks. Rob. 100/2019

GEO-MASTER
USŁUGI GEODEZYJNE
Grzegorz Cebulski

63-364 Zakłona Góra, ul. Koszuchowska 75A
NIP: 825-101-22-43, REGON: 977996218
tel. 601 91 23 24, geo-master@wp.pl

Wykonano dnia 29.10.2019r.


GEODETA UPRAWNIONY
mgr. Grzegorz Cebulski
nr upraw. 22013
ul. Makowa 123/24

LEGENDA:

- MN - TEREN ZABUDOWY MIESZKANIOWEJ JEDNORODZINNEJ
- ZI - TEREN ZIELENI
- KDW - DROGI DOJAZDOWE WEWNĘTRZNE
- WS - TERENY WÓD POWIERZCHNIOWYCH
- KX - TEREN CIĄGÓW PIESZO - JEZDNI
- US - TERENY SPORTU I REKREACJI
- U - TEREN ZABUDOWY USŁUGOWEJ
- E - TERENY STACJI ELEKTROENERGETYCZNYCH
- G - TERENY INFRASTRUKTURY GAZOWNICZEJ



STANOWISKO ARCHEOLOGICZNE
NIEPRZEKARCZALNA LINIA ZABUDOWY
LINIA ROZGRANICZAJĄCA TERENY O RÓŻNYM SPOSOBIE ZAGOSPODAROWANIA I RÓŻNYCH FUNKCJACH GAZOCIĄG PRZESYŁOWY ŚREDNIEGO CIŚNIENIA RELACJI ZAWADA - ZABÓR ZE STACJĄ KONTROLOWANĄ OBSZAR WYMAGAJĄCY WYKONANIA DOKUMENTACJI GEOLOGICZNO - (INŻYNIERSKIEJ)

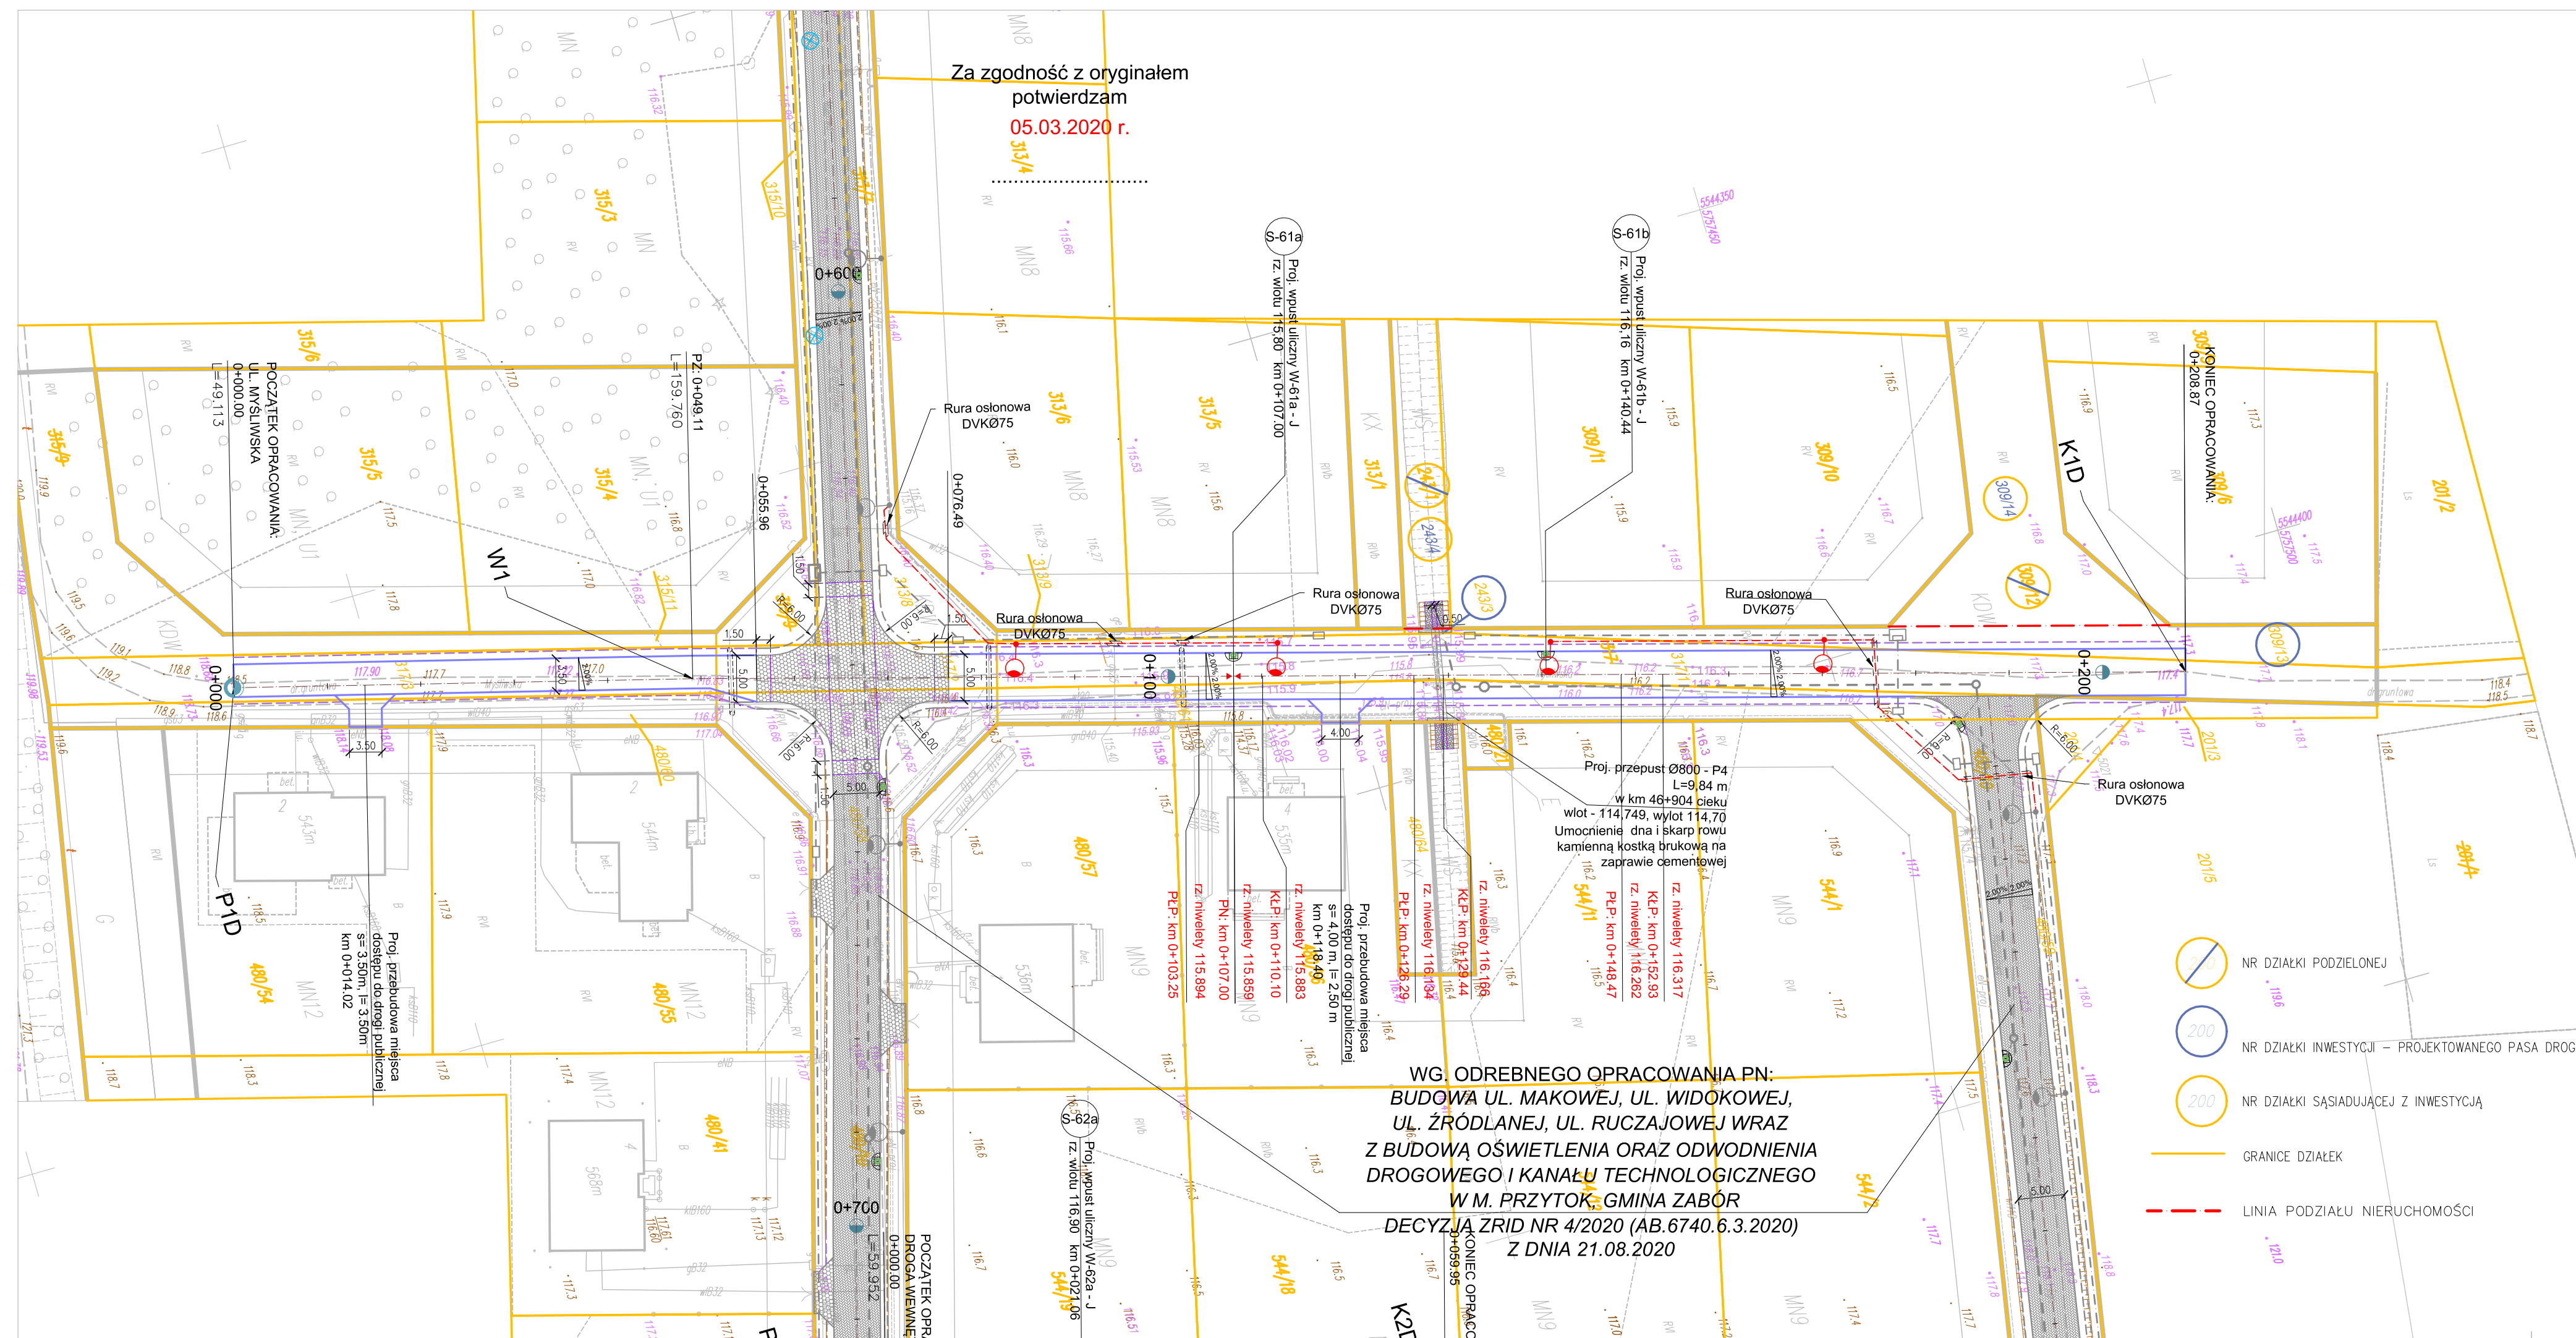

Za zgodność z oryginałem
potwierdzam
05.03.2020 r.

WG. ODREBNEGO OPRAWOWANIA PN:
BUDOWA UL. MAKOWEJ, UL. WIDOKOWEJ,
UL. ŹRÓDLANEJ, UL. RUCZAJOWEJ WRAZ
Z BUDOWĄ OŚWIETLENIA ORAZ ODWODNIENIA
DROGOWEGO I KANAŁU TECHNOLOGICZNEGO
W M. PRZYTOK, GMINA ZABÓR
DECYZJA ZRID NR 4/2020 (AB.6740.6.3.2020)
Z DNIA 21.08.2020

OZNACZENIA: - branża drogowa

- PROJ. KRAWĘŻNIK BETONOWY NAJAZDOWY (22 x 15 CM)
- PROJ. KRAWĘDZ POBOCZA
- PROJ. NAWIERZCHNIA JEZDNI Z BETONOWEJ KOSTKI BRUKOWEJ GR. 8 CM
- PROJ. NAWIERZCHNIA ZJAZDU Z BETONOWEJ KOSTKI BRUKOWEJ GR. 8 CM
- DRZEWIA DO WYCINKI
- KRZEWY/ZADRZEWIE DO WYCINKI
- PROJ. WPUST ULICZNY / STUDZIENKA ŚCIEKOWA Z OSADNIKIEM RODZAJ / TYP - WG OPISU TECHNICZEGO
- PROJ. NAJWYŻSZY / NAJNIŻSZY PUNKT NIWELETY
- PROJEKTOWANY WPUST ULICZNY
- PROJ. RURA OSŁONOWA DWUDZIELNA Ø 110 (NA SIECI ENERGETYCZNEJ)

OZNACZENIA: - branża elektryczna

- PROJ. KABEL OŚWIETLENIOWY YAKY 4x35mm²
- PROJ. LATARNIE OŚW., SŁUPY WKOPYWANE SAL-60DZ, OPRAWA LED O MOCY 55 W, STRUMIEN ŚWIETLNY 6100LM, TEMP BARWOWA 4000K

--- LINIA PODZIAŁU NIERUCHOMOŚCI

BIURO PROJEKTÓW INŻYNIERII DROGOWEJ "K4"
Krzysztof Komar
ul. Nowowiejskiego 20, 67-100 Nowa Sól
NIP 925-193-73-41
Tel. 665-898-175, biuro.projektow.k4@wp.pl

Investor:
GMINA ZABÓR, UL. LIPOWA 15, 66-003 ZABÓR

Nazwa opracowania:
BUDOWA DROGI GMINNEJ (UL. MYŚLIWSKIEJ) ORAZ DRÓG WEWNĘTRZNYCH W DZ. NR 544/20, 544/26, 544/32 WRAZ Z BUDOWĄ OŚWIETLENIA ORAZ ODWODNIENIA DROGOWEGO W M. PRZYTOK, GMINA ZABÓR

Stanowisko	Imię i nazwisko	Nr uprawnień	Specjalność	Data	Podpis
Projektant branży elektrycznej	mgr inż. Eryka Pięciak	LBS/0066/PBE/19	inż.-elktr.	11.2020	

Nazwa rysunku:	Branża	Skala	Nr rysunku
PLAN SYTUACYJNY	elektryczna	1:500	E1.1